PŮDORYS M1:100

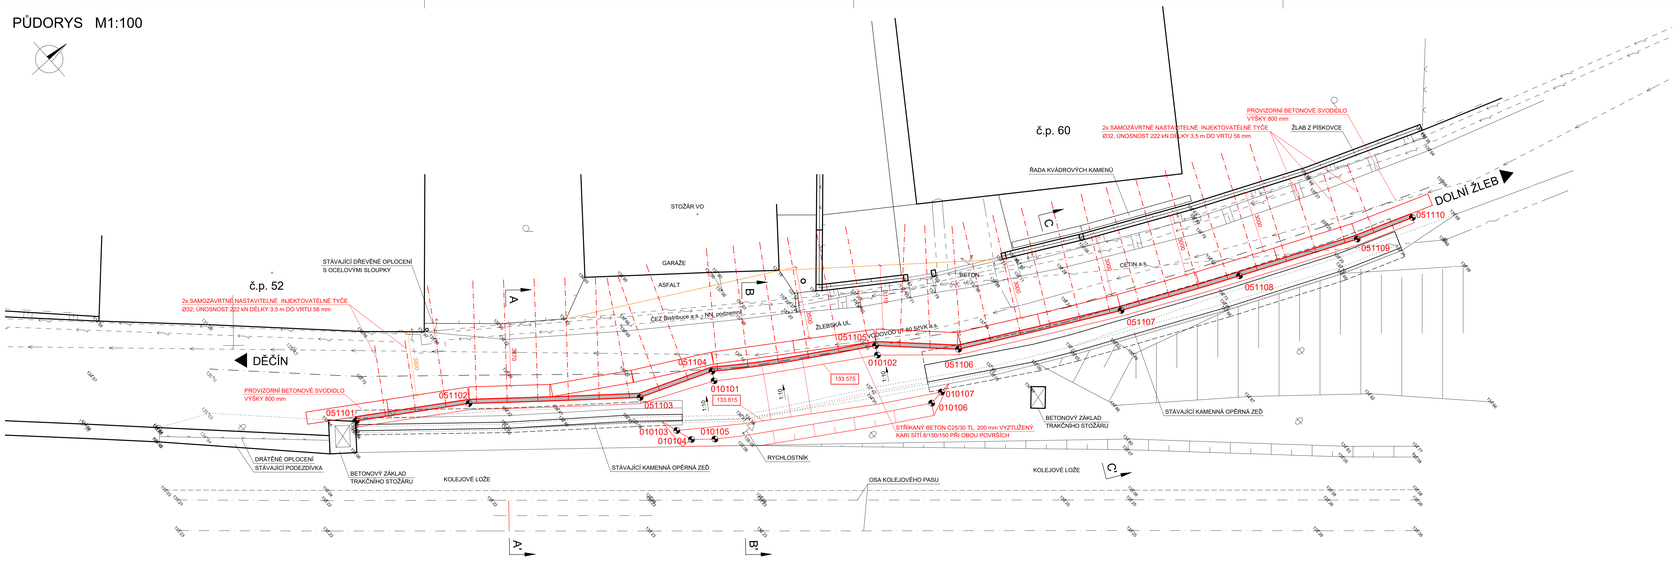

POHLED M1:100

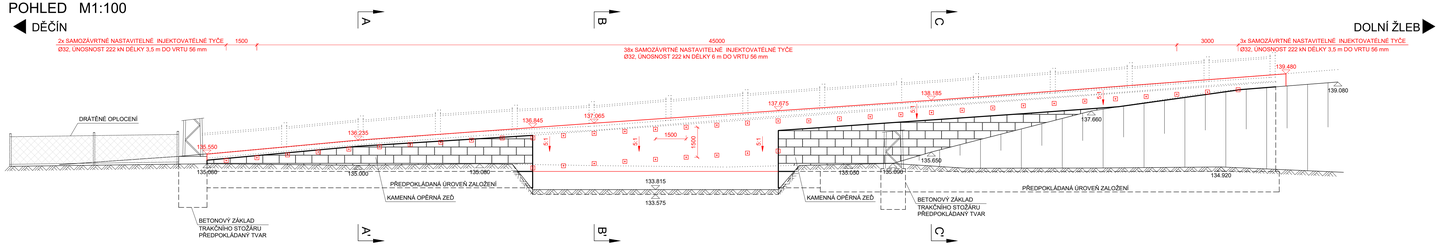

ŘEZ A-A´ M1:50

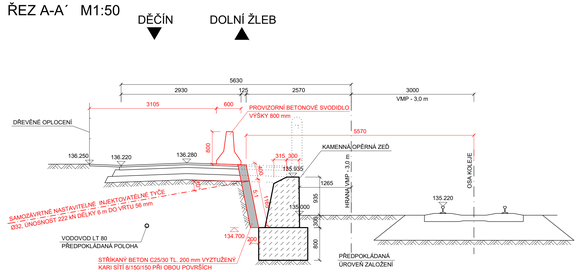

ŘEZ B-B´ M1:50

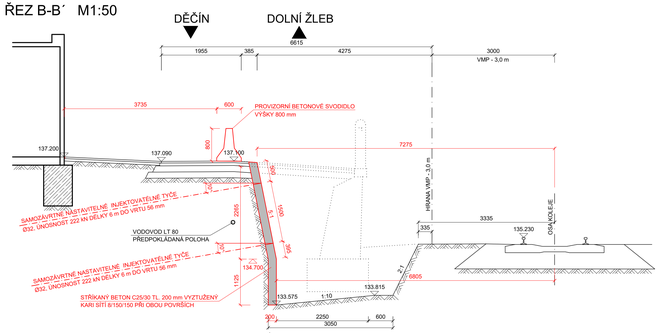

DETAIL HLAVY KOTEV A OSTĚNÍ STĚN ZE STŘÍK. BET. - ŘEZ M 1:10

ZÁKLADNÍ ZPŮSOB PROVEDENÍ KOTEV

MIN. KRYTÍ OCELOVÉ SÍTĚ 20 mm NA LÍCI I NA RUBU
OCEL B500B - BETONÁRSKÁ OCEL
BETON SB30 (C25/30-X0)

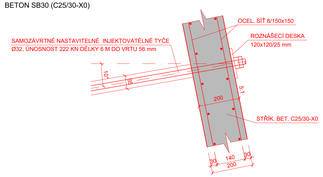

ŘEZ C-C´ M1:50

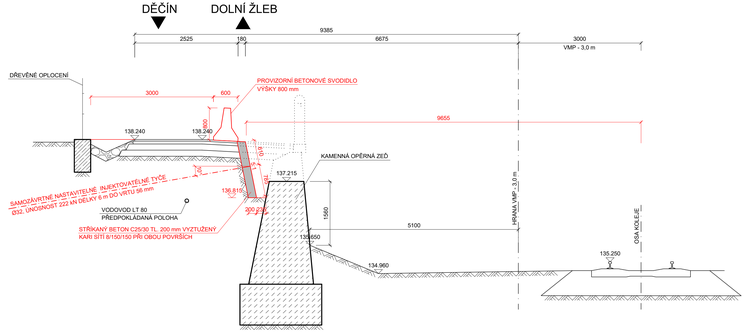

POUŽITÉ MATERIÁLY:

BETONY DLE ČSN EN 206+A1, TKP18

STŘÍKANÝ BETON	SB30 (C25/30-X0)
ZEMNÍ KOTVY	
TYČOVÉ Ø32 mm	SAMOZÁVRTNÉ NASTAVITELNÉ
BETONÁŘSKÁ OCEL	
DLE ČSN EN 10027-1	B500B

LEGENDA:

STŘÍKANÝ BETON

POZNÁMKA:

PRACOVNÍ SPÁRA

- PŘED ZAHÁJENÍM PRACÍ BUDOU VYTYČENY A OZNAČENY VŠECHNY INŽENÝRSKÉ SÍTĚ V LOKALITĚ
- ZKOSENÍ VŠECH ZASYPANÝCH HRAN 30/30
- DIMENZE SKRYTÝCH TVARŮ SPODNÍ STAVBY JSOU PŘEDPOKLÁDANÉ A NEMUSÍ BÝT SHODNÉ SE STÁVAJÍCÍM STAVEM. SKUTEČNOST MŮŽE BÝT ODLIŠNÁ.
- PŘED ZAHÁJENÍM PRACÍ BUDOU VYTYČENY A OZNAČENY VŠECHNY INŽENÝRSKÉ SÍTĚ V LOKALITĚ
- POZDZEMNÍ VEDENÍ VODOVODU V KOMUNIKACI VE SPRÁVĚ SČVK a.s. BUDE OVĚŘENO RUČNĚ KOPANÝMI SONDAMI (6 KS) PRO URČENÍ VÝŠKOVÉHO PRŮBĚHU PŘED VRTÁNÍM KOTEV
- PROVIZORNÍHO ZAJIŠTĚNÍ STAV. JÁMY

PŘESNOST VYTÝČENÍ:

(DLE TKP PK, kap.1, příl. 9)

PRO CHARAKTERISTICKÉ BODY (CHB):
DLE TAB. 24 A 25 V ČSN 730420-2

PRO HLAVNÍ VÝŠKOVÉ BODY (HVB):
DLE TAB. 24 A 25 V ČSN 730420-2

PRO PODROBNÉ BODY (PB):
DLE TAB. 27 V ČSN 730420-2

MEZNÍ ODCHYLKY:

ROZMĚRŮ DNA VÝKOPŮ: -50 mm +100 mm
VÝŠKY ZÁKLADOVÉ SPÁRY: ±25 mm

VYSVĚTLIVKY ZNAČEK:
010100 VYTYČOVANÝ BOD

SYSTÉM OZNAČENÍ BODŮ:

010 X X YY
- YY – číslo bodu
- X – číslo polohy
- X – číslo druhu konstrukce

010 - VÝKOPOVÁ JÁMA
050 - LOMOVÉ BODY STŘÍKANÉHO BETONU

SEZNAM VYTYČ. BODŮ VÝKOPŮ

BOD	Y	X
010101	745671.560	963620.927
010102	745667.138	963614.150
010103	745670.977	963623.911
010104	745670.170	963623.870
010105	745669.417	963622.804
010106	745663.616	963613.754
010107	745663.698	963613.034

SEZNAM VYTYČOVANÝCH BODŮ LOMŮ STŘ. BETONU

BOD	Y	X	POZNÁMKA
051101	745681.835	963635.232	
051102	745678.768	963630.552	
051103	745673.381	963624.154	
051104	745671.977	963620.690	
051105	745667.545	963613.906	
051106	745664.694	963611.009	
051107	745660.775	963603.837	
051108	745658.155	963598.403	
051109	745655.626	963592.924	
051110	745654.602	963590.213	

SOUŘADNICOVÝ SYSTÉM S-JTSK
VÝŠKOVÝ SYSTÉM Bpv

INVESTOR
STATUTÁRNÍ MĚSTO DĚČÍN
Mírové nám. 1175/5, 405 38 Děčín IV

SO 201 OPRAVA HAVÁRIE STÁVAJÍCÍ ZDI

STAVBA
OPRAVA HAVÁRIE STÁVAJÍCÍ ZDI
V UL. ŽLEBSKÁ, DĚČÍN XV- PROSTŘEDNÍ ŽLEB

S.A.W. CONSULTING s.r.o.
Bezděkova 216/34, 400 01 Ústí n. L.
účtárna Ul. Bezděkova 216/34, 400 01 Ústí n. L.
web: www.sawconsulting.cz e-mail: info@sawconsulting.cz

VYPRACOVAL	ZODPOVĚDNÝ PROJEKTANT	TECHNICKÁ KONTROLA
JAROSLAV ZAVADIL, DiS.	JAROSLAV ZAVADIL, DiS.	ZLATA BRADÁČOVÁ, DiS.

INVESTOR	STAVEB. MĚSTO DĚČÍN
ZAKÁZKOVÉ ČÍSLO	2023-036
DATUM	04/2023
STUPEŇ	POPS/RDS
MĚŘÍTKO	1:100, 1:50, 1:10
PŘÍLOHA	VÝKRES ZAJIŠTĚNÍ STAVEBNÍ JÁMY
ČÁST DOKUM.	D.1.2
Č. PŘÍLOHY	10