POHLED JIHOVÝCHODNÍ (z Kamenické ulice)

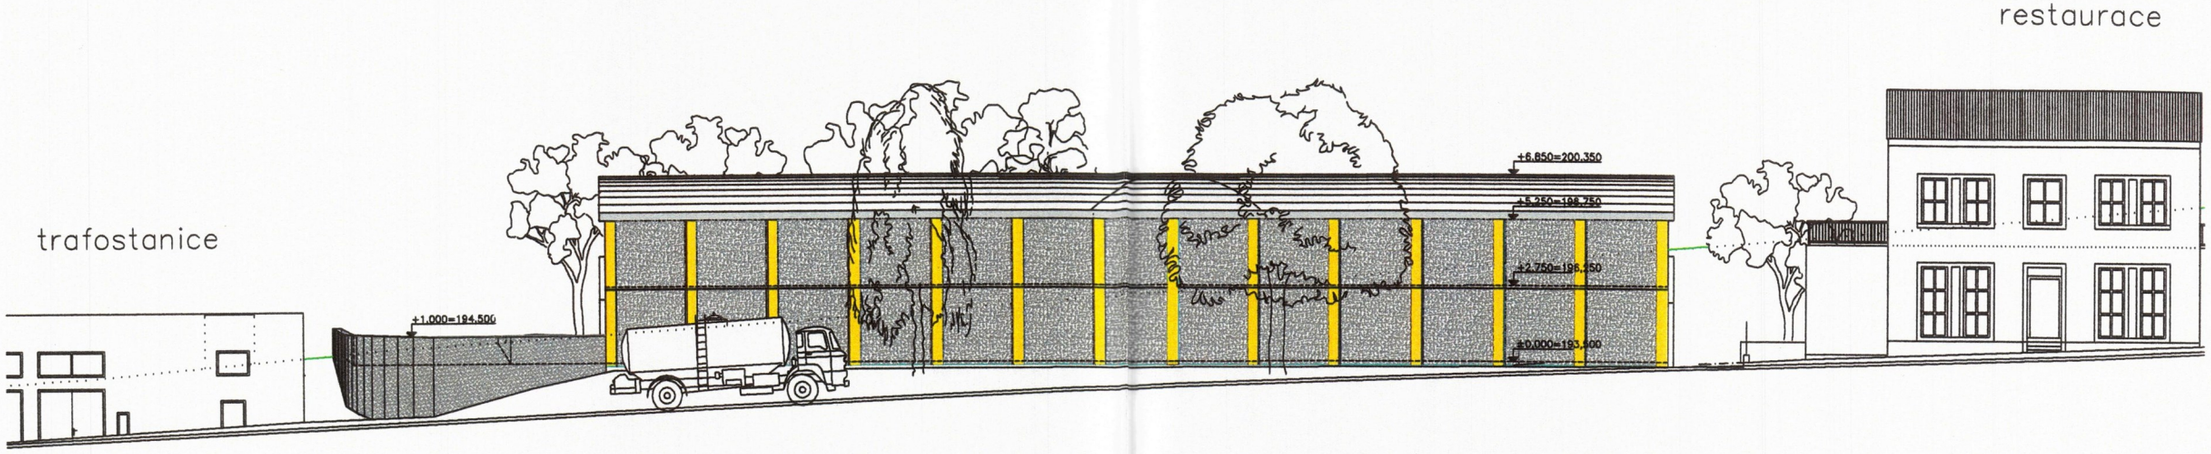

POHLED JIHOZÁPADNÍ

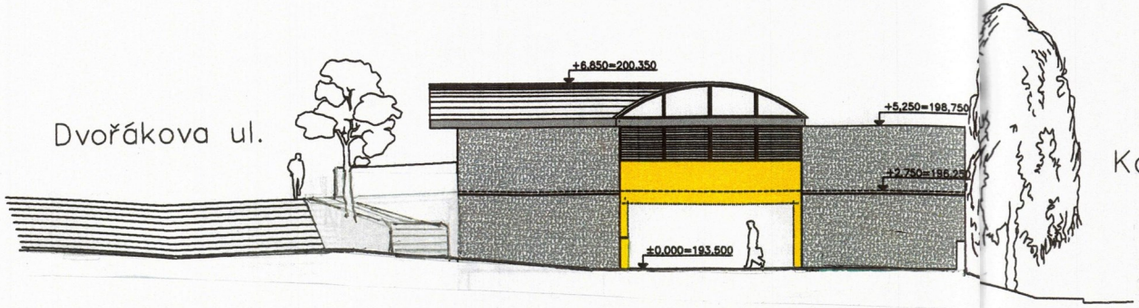

Tato dokumentace je podkladem pro provedení stavby
Datum: 14. 12. 2010 - 2 -
Vydáno stavební povolení,
Magistrát města Děčín, Odbor stavební úřad

Ing. MILAN ŠÁDEK autorizovaný inženýr pro pozemní stavby ČKAIT 0008284

Zodp. projektant části:	Vypracoval:	Objednatel:	Č. paré:	Ing. Milan ŠÁDEK PROJEKTOVÁNÍ STAVEB Přemyslovská 44, 130 00 Praha 3 tel. 242 449 804	
Ing. M. Šádek		TEKAZ s.r.o.	1		
Zadavatel (stavebník): Bc. Alena Bílková, Kamenická 504/30, Děčín II.					
Stavba: **Děčín II., Kamenická ul., parc.č.1250/35, k.ú.Děčín** **GARÁŽOVÝ DŮM**				Datum:	09/2010
				Stupeň PD:	DSP
				Měřítko:	1:200
Název výkresu: **Pohledy JV a JZ**				Označ. části PD: F.1.1.2	Číslo výkresu ARS - 06