




PŮDORYS M1:100

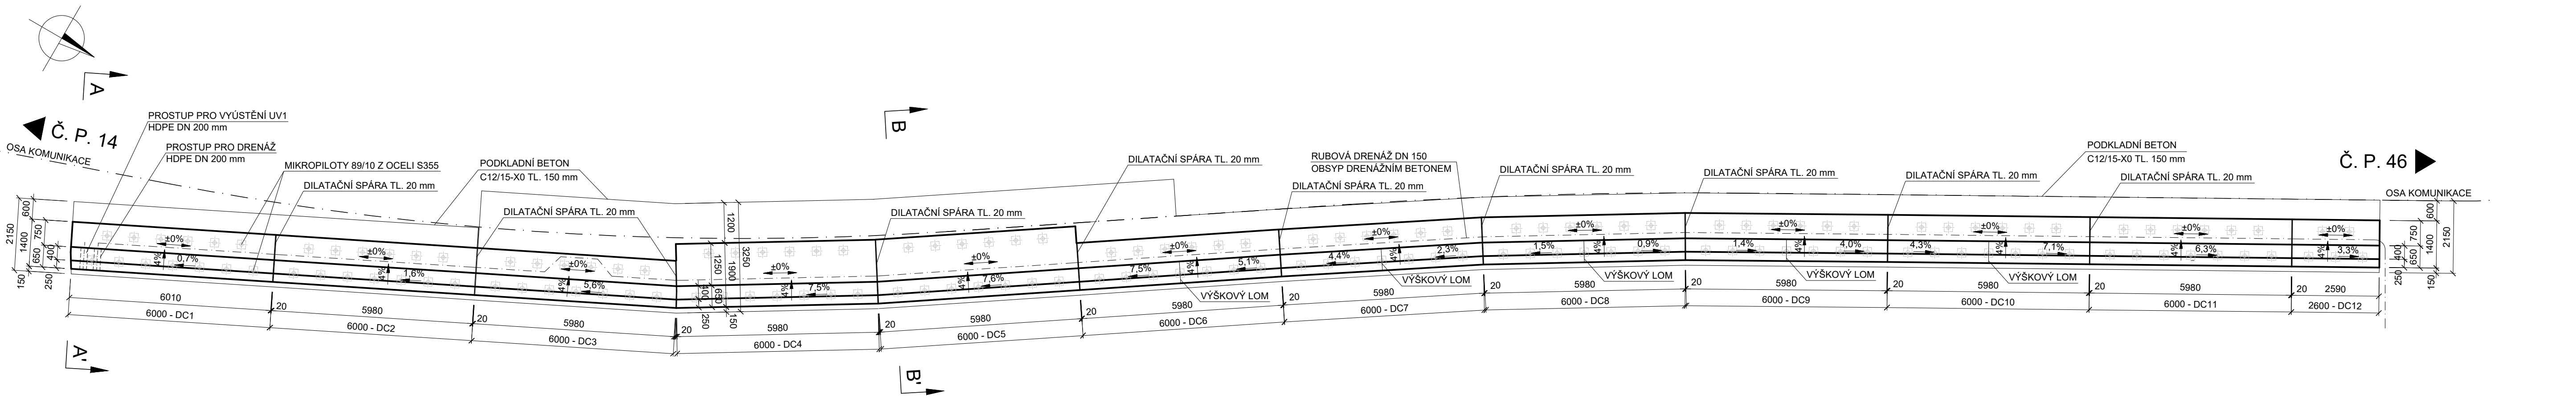


ROZVINUTÝ POHLED M1:100

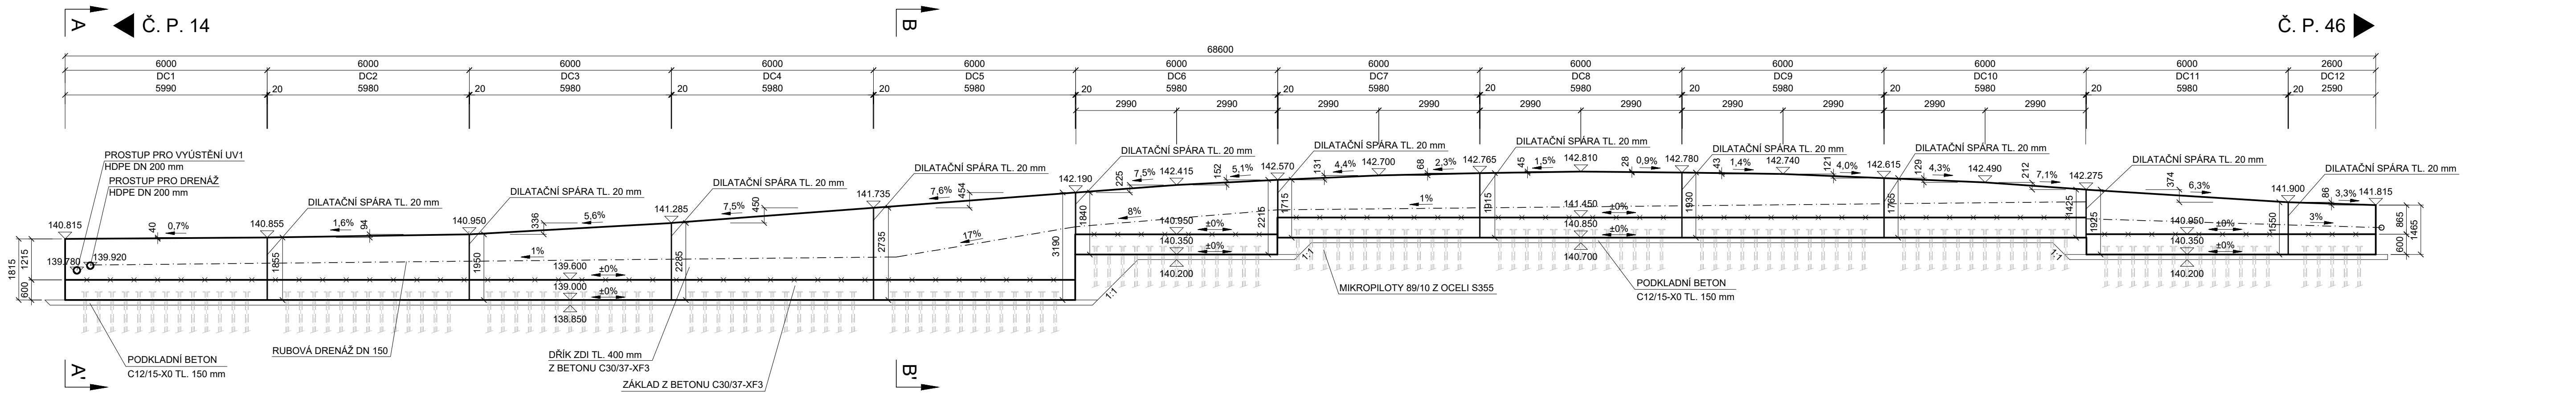

ŘEZ A-A' M1:20

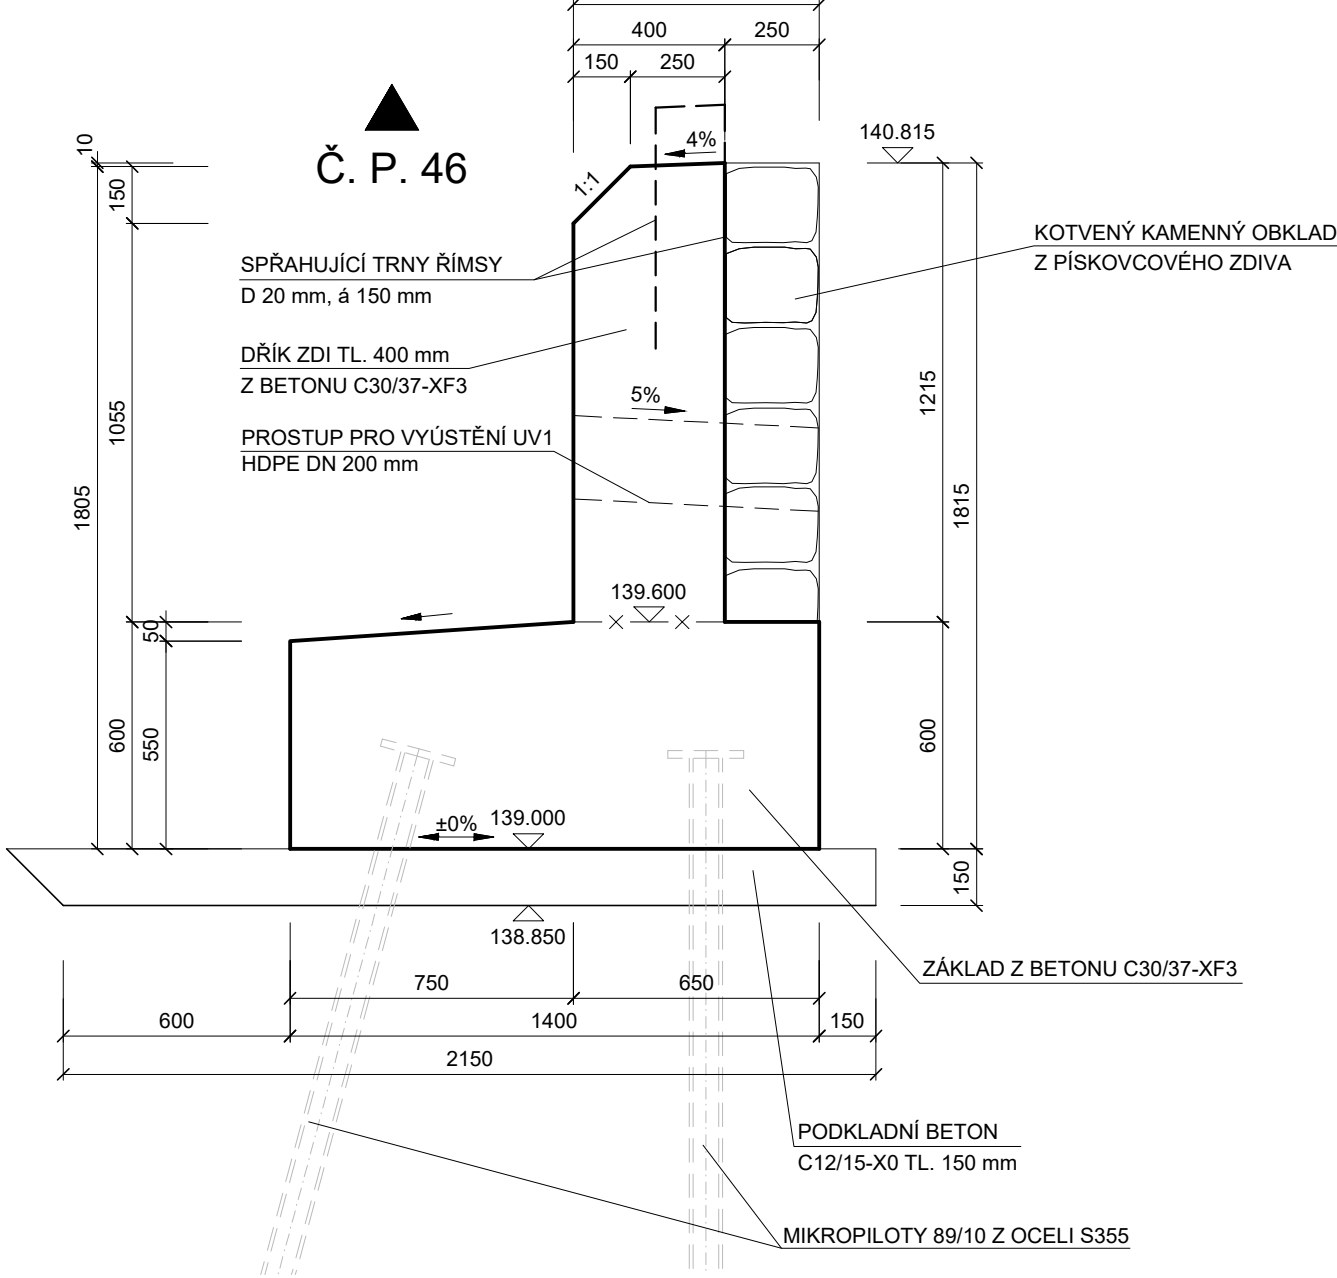

ŘEZ B-B' M1:20

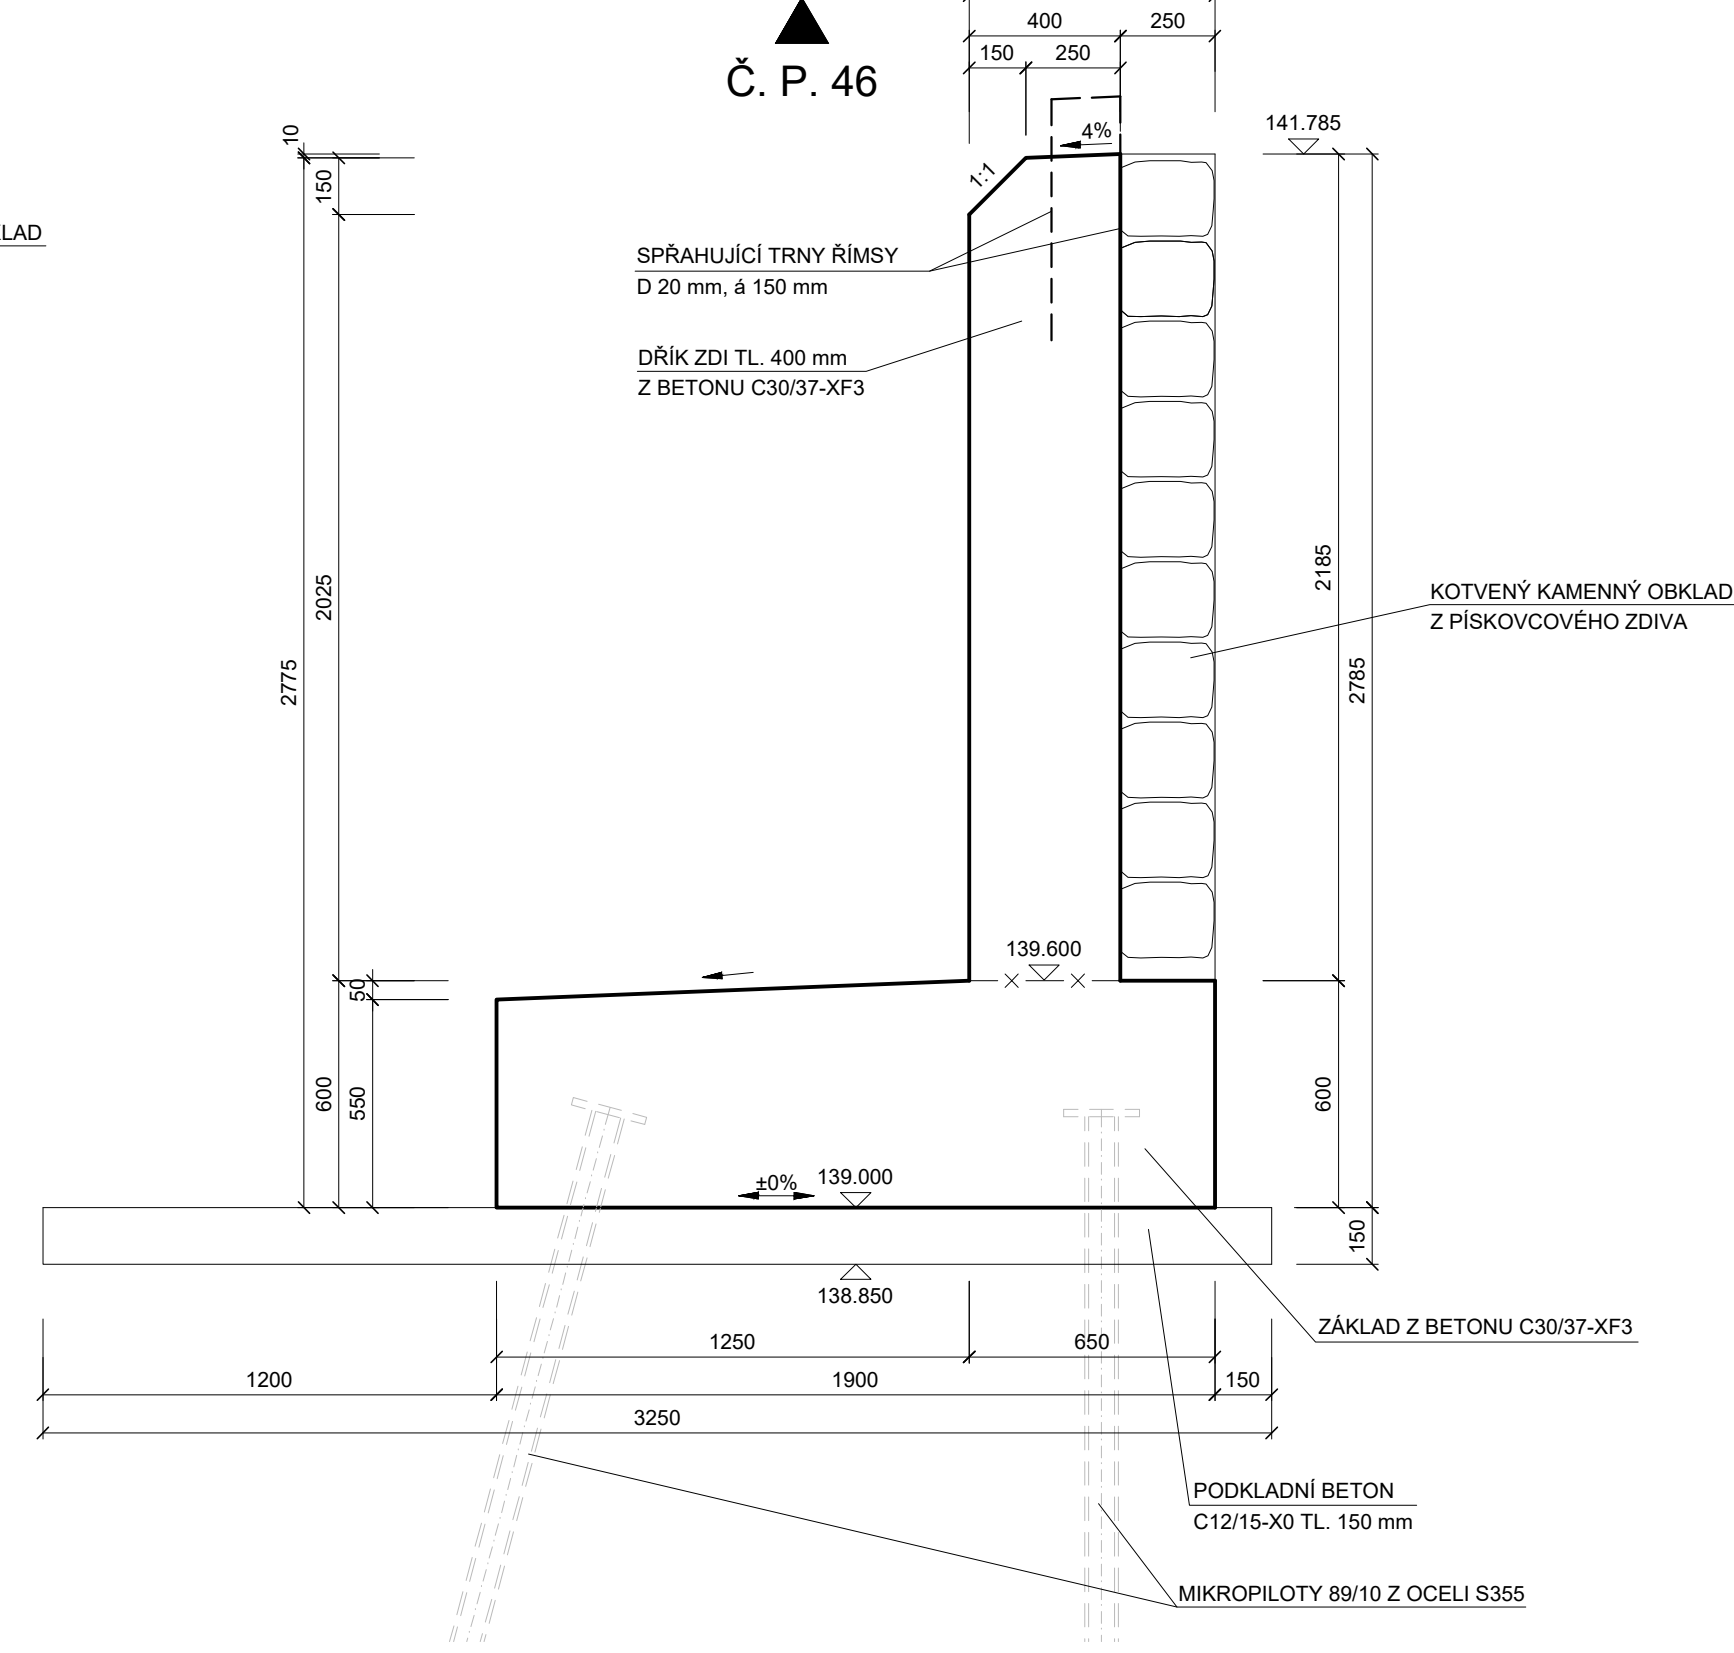

POZNÁMKY:

- PRACOVNÍ SPÁRA — × — × —
- ZKOSENÍ VŠECH ZASYPANÝCH HRAN 30/30
- ZKOSENÍ VŠECH VIDITELNÝCH HRAN 20/20
- PLOCHY, KTERÉ PŘIJDOU TRVALE DO STYKU SE ZEMNÍ VLHKOSTÍ, BUDOU OPATŘENY NÁTĚREM 1xALP+2xALN + 1x GEOTEXTILIE.

POUŽITÉ MATERIÁLY:

BETONY DLE ČSN EN 206+A2, TKP18		
PODKLADNÍ BETON POD ZÁKLADY	C12/15-X0	32,0 m³
ZÁKLADOVÉ PASY	C30/37-XF3	61,5 m³
DŘÍK ZDI	C30/37-XF3	39,0 m³

GEOMETRICKÁ PŘESNOST:

(DLE TKP PK kap.1, příl. 9 A TKP PK, kap. 18)

TŘÍDY PŘESNOSTI:

- PRO DŘÍKY ZDI 10
- PRO ZÁKLADY 12

TOLERANCE ROVINATOSTI
DLE TAB. 4 V TKP PK, kap. 1, příl. 9

ODCHYLKY SVISLOSTI
DLE TAB. 5 V TKP PK, kap. 1, příl. 9





KATEGORIE POVRCHŮ BETONOVÝCH KONSTRUKCÍ
(TKP18, 8.8.1)

- POHLEDOVÉ PLOCHY
- C1d - VODOVZDORNÁ PŘEKLIŽKA NEBO OCELOVÉ BEDNĚNÍ
- NEPOHLEDOVÉ PLOCHY
- Aa - NEHOBLOVANÁ PRKNA NA SRAZ
- C1a - VODOVZDORNÁ PŘEKLIŽKA NEBO OCELOVÉ BEDNĚNÍ

SOUŘADNICOVÝ SYSTÉM S-JTSK
VÝŠKOVÝ SYSTÉM Bpv

INVESTOR	
STATUTÁRNÍ MĚSTO DĚČÍN	
Magistrát města Děčín Mírové náměstí 1175/5 405 38 Děčín IV	

SO 201 OPĚRNÁ ZEď

STAVBA		REKONSTRUKCE HAVARIJNÍHO STAVU MÍSTNÍ PANELOVÉ KOMUNIKACE - DĚČÍN, DOLNÍ ŽLEB		 S.A.W. CONSULTING s.r.o.	
Božetická 216/34, 400 01 Ústí nad Labem		Božetická 216/34, 400 01 Ústí n. L.		Božetická 216/34, 400 01 Ústí n. L.	
středisko UL: Božetická 216/34, 400 01 Ústí n. L.		web: www.sawconsulting.cz		e-mail: info@sawconsulting.cz	
VYPRACOVAL	ZODPOVĚDNÝ PROJEKTANT	TECHNICKÁ KONTROLA	INVESTOR	STAT. MĚSTO DĚČÍN	
ANDREA MAŠKOVÁ	JAROSLAV ZAVADIL, DIS.	ING. LIBOR VYKOUKAL	ZAKÁZKOVÉ ČÍSLO		2024-002
				DATUM	05/2024
		STUPEŇ		DUSP/PDPS	1:20, 1:100
PŘÍLOHA		ČÁST DOKUM.		Č. PŘÍLOHY	7
TVAR OPĚRNÉ ZDI		D.1.2			