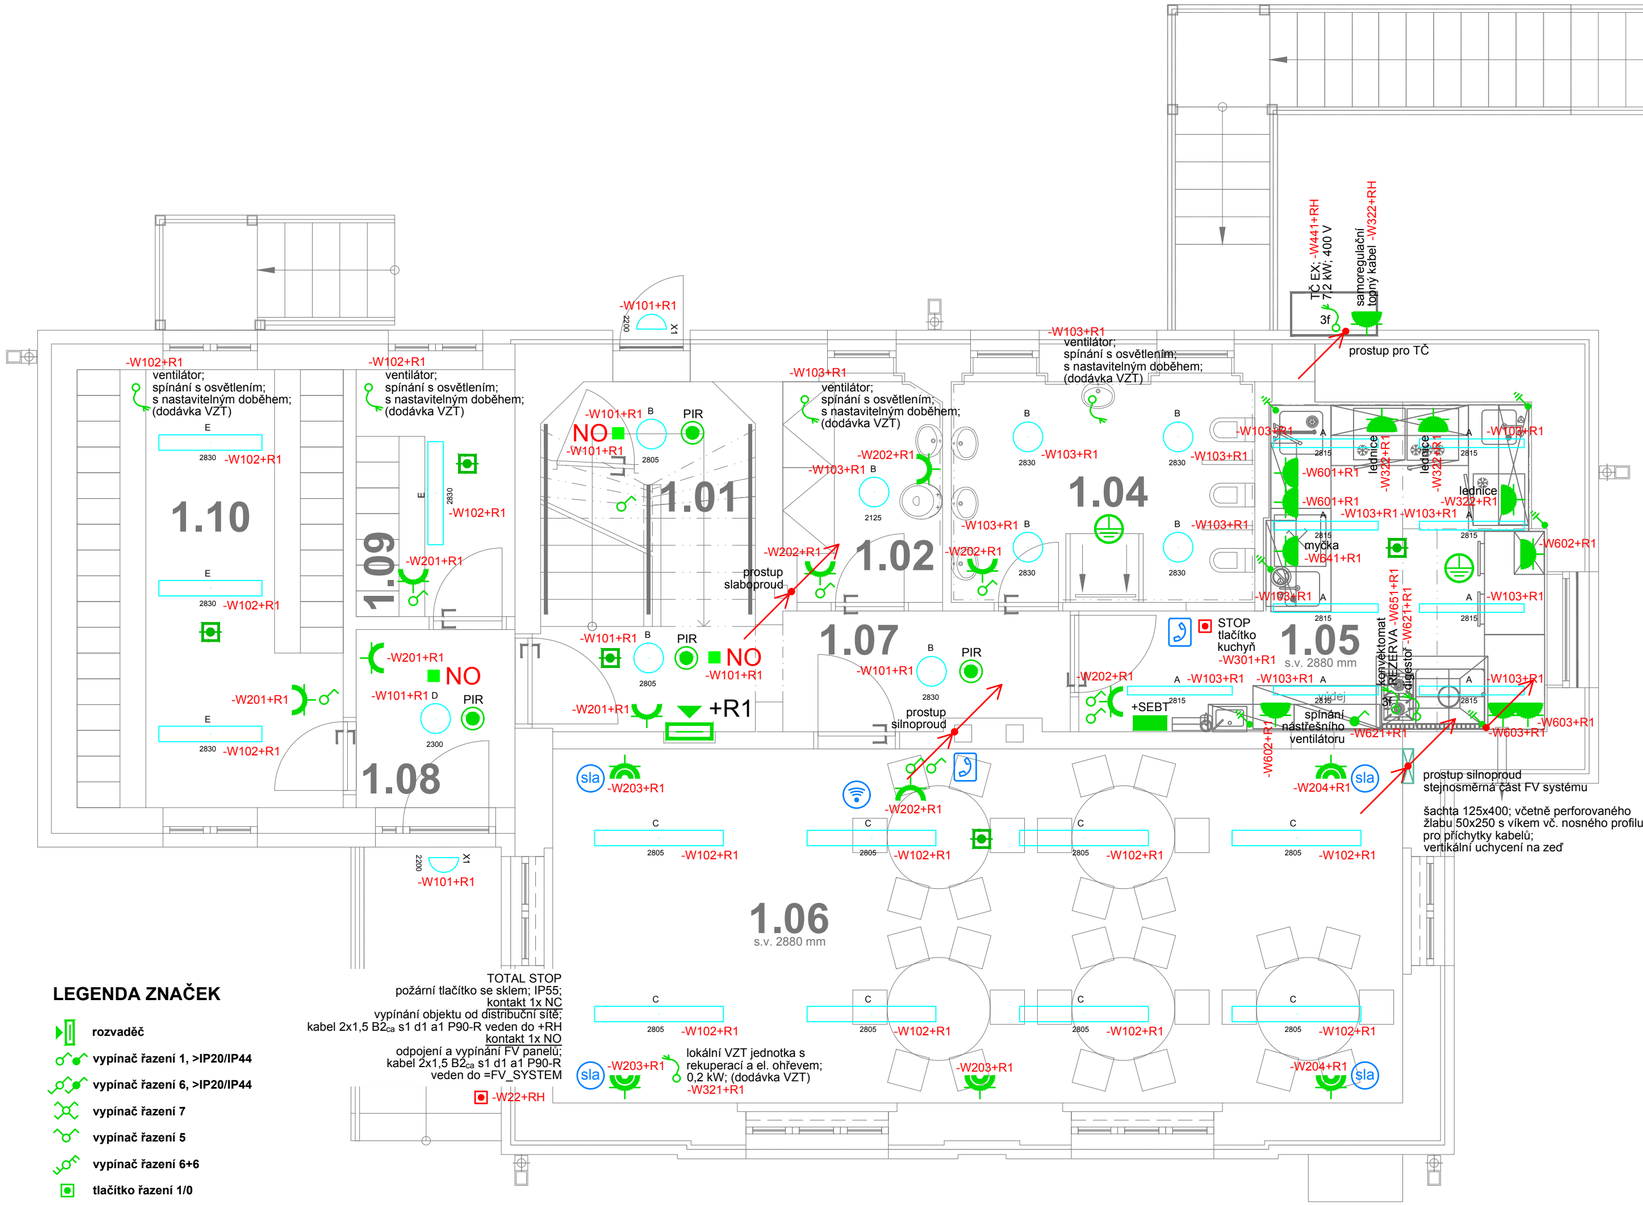

LEGENDA MÍSTNOSTÍ - 1.NP

č.m.	účel místnosti	m 2	podlaha		strop	
			oz	popis	plocha	popis
1.01	SCHODIŠTĚ	6,30	P02	BET	6,30	OM
1.02	VÝLEVKA	4,70	P03	PVC	4,70	OM
1.04	WC + UMYVADLA	9,10	P04	KD	9,10	OM
1.05	KUCHYŇ	14,50	P04	KD	14,50	OM
1.06	HERNA / JÍDELNA	40,50	P03	PVC	40,50	OM
1.07	CHODBA	8,50	P03	PVC	8,50	OM
1.08	VSTUPNÍ HALA	3,80	P09	KD	3,80	OM
1.09	ŠATNA ZAMĚSTNANCI	5,30	P09	KD	5,30	OM
1.10	ŠATNA DĚTI	15,80	P09	KD	15,80	OM

LEGENDA ZNAČEK

- **rozvaděč**
- **vypínač řazení 1, >IP20/IP44**
- **vypínač řazení 6, >IP20/IP44**
- **vypínač řazení 7**
- **vypínač řazení 5**
- **vypínač řazení 6+6**
- **tlačítko řazení 1/0**
- **1f vývod 230V**
- **3f vývod 400V**
- **vypínač 400V, >IP44**
- **zásuvka 230V jednoduchá, >IP20**
- **přepěťová ochrana 3. stupně v krabici pod zásuvkou**
- **zásuvka 230V dvojitá, >IP20**
- **zásuvka 230V, >IP44**
- **zásuvka 400V, >IP44**
- 2x PC **zásuvka 2x PC**
- **doplňující ochranné pospojování v řešeném prostoru**
- **vývod doplňujícího ochranného pospojování**
- SEBT **připojnice doplňujícího pospojování**
- MET **hlavní uzemňovací připojnice**

- **venkovní wi-fi anténa**
- **vnitřní wi-fi anténa**
- sla **instalační krabice zakončená 2x UTP cat 6A z RACK**
- **datová zásuvka 2x RJ45**
- rack **slaboproudý rozvaděč vč. patch panelu, PoE switche**
- **IP odpovídací jednotka s PoE napájením**
- **IP interkom s PoE napájením a tlačítkovým modulem**

LEGENDA SVÍTIDEL

A
svítidlo LED; 230 V; 36 W; IP66
světelný zdroj 1x 35,23 W, 4680 lm, Ra 82, 4000K
rozměry 1220,00 x 100,00 x 83,00 mm
B
svítidlo LED; 230 V; 25 W; IP54
světelný zdroj 1x 22,9 W, 2647 lm, Ra 80, 4000K
rozměry 345,00 x 0,00 x 60,00 mm
C
svítidlo LED; 230 V; 50 W; IP40
světelný zdroj 1x 50,68 W, 5970,1 lm, Ra 80, 4000K
rozměry 1500,00 x 180,00 x 72,00 mm
D
svítidlo LED; 230 V; 30 W; IP54
světelný zdroj 1x 26,9 W, 3031 lm, Ra 80, 4000K
rozměry 345,00 x 0,00 x 60,00 mm
E
svítidlo LED; 230 V; 40 W; IP40
světelný zdroj 1x 39,1 W, 4717,92 lm, Ra 80, 4000K
rozměry 1200,00 x 180,00 x 72,00 mm
G
svítidlo LED; 230 V; 36 W; IP40
světelný zdroj 1x 36 W, 4750 lm, Ra 80, 4000K
rozměry 1196,00 x 296,00 x 12,00 mm
X1
svítidlo LED; 230 V; 4,5 W; IP44
světelný zdroj 1x 4,5 W, 1000 lm, Ra 80, 2700 K
rozměry 99,00 x 225,00 x 85,00 mm
s vestavěným senzorem pohybu
NO
svítidlo nouzové LED; 230 V; IP54
světelný zdroj 277 lm
optika antipanická
baterie 3 h; LiFePO4; autotest

ZODP. PROJEKTANT	VYPRACOVAL	KRESLIL	Tomáš Behina Samostatný projektant elektro Bitozeves 125, 440 01 Louny IČO 63756943, DIČ 206-7409282793 Tel.: 608 96 41 97, behina@atlas.cz
T.BEHINA	ING. J. ŠIMMER	ING. J. ŠIMMER	
INVESTOR: Statutární město Děčín, Mírové nám. 1175/5, Děčín IV - Podmokly, 405 02 Děčín			
KRAJ : Ústecký	OBEC: Děčín		
ČÁST PD: D1.4 - Silnoproudá elektrotechnika			
AKCE: Změna užívání objektu č.p. 259, Bělá z rodinného domu na mateřskou školu a stavební úpravy na st.p.č. 654 a p.p.č. 347/5, k.ú. Bělá u Děčína			ZAK. Č.: 304/2024 FORMÁT: 6A4 DATUM: 03/2024 STUPEŇ: DSP MĚŘÍTKO: 1:50 KOPIE:
OBSAH: Půdorys 1.NP			VÝKRES Č.: D1.4-05