


LEGENDA MÍSTNOSTÍ - 2.NP							
č.m.	účel místnosti	m ²	podlaha		strop		poznámka
			oz	popis	plocha	popis	
2.01	HERNA / SPANÍ	42,08	P07	PVC	42,08	OM	...
2.02	HERNA / SPANÍ	15,25	P07	PVC	15,25	OM	...
2.04	WC + UMYVADLA	10,50	P05	KD	10,50	OM	Keramická ob. v 1500 mm
2.05	SCHODIŠTĚ	9,20	P06	BET	9,20	OM	...
2.06	HERNA	26,00	P10	PVC	26,00	OM	...
BET - betonový podklad, OM - omítka, KD - keramická dlažba, TD - teracová dlažba							
UŽITNÁ PLOCHA 2.NP							102,88 m ²

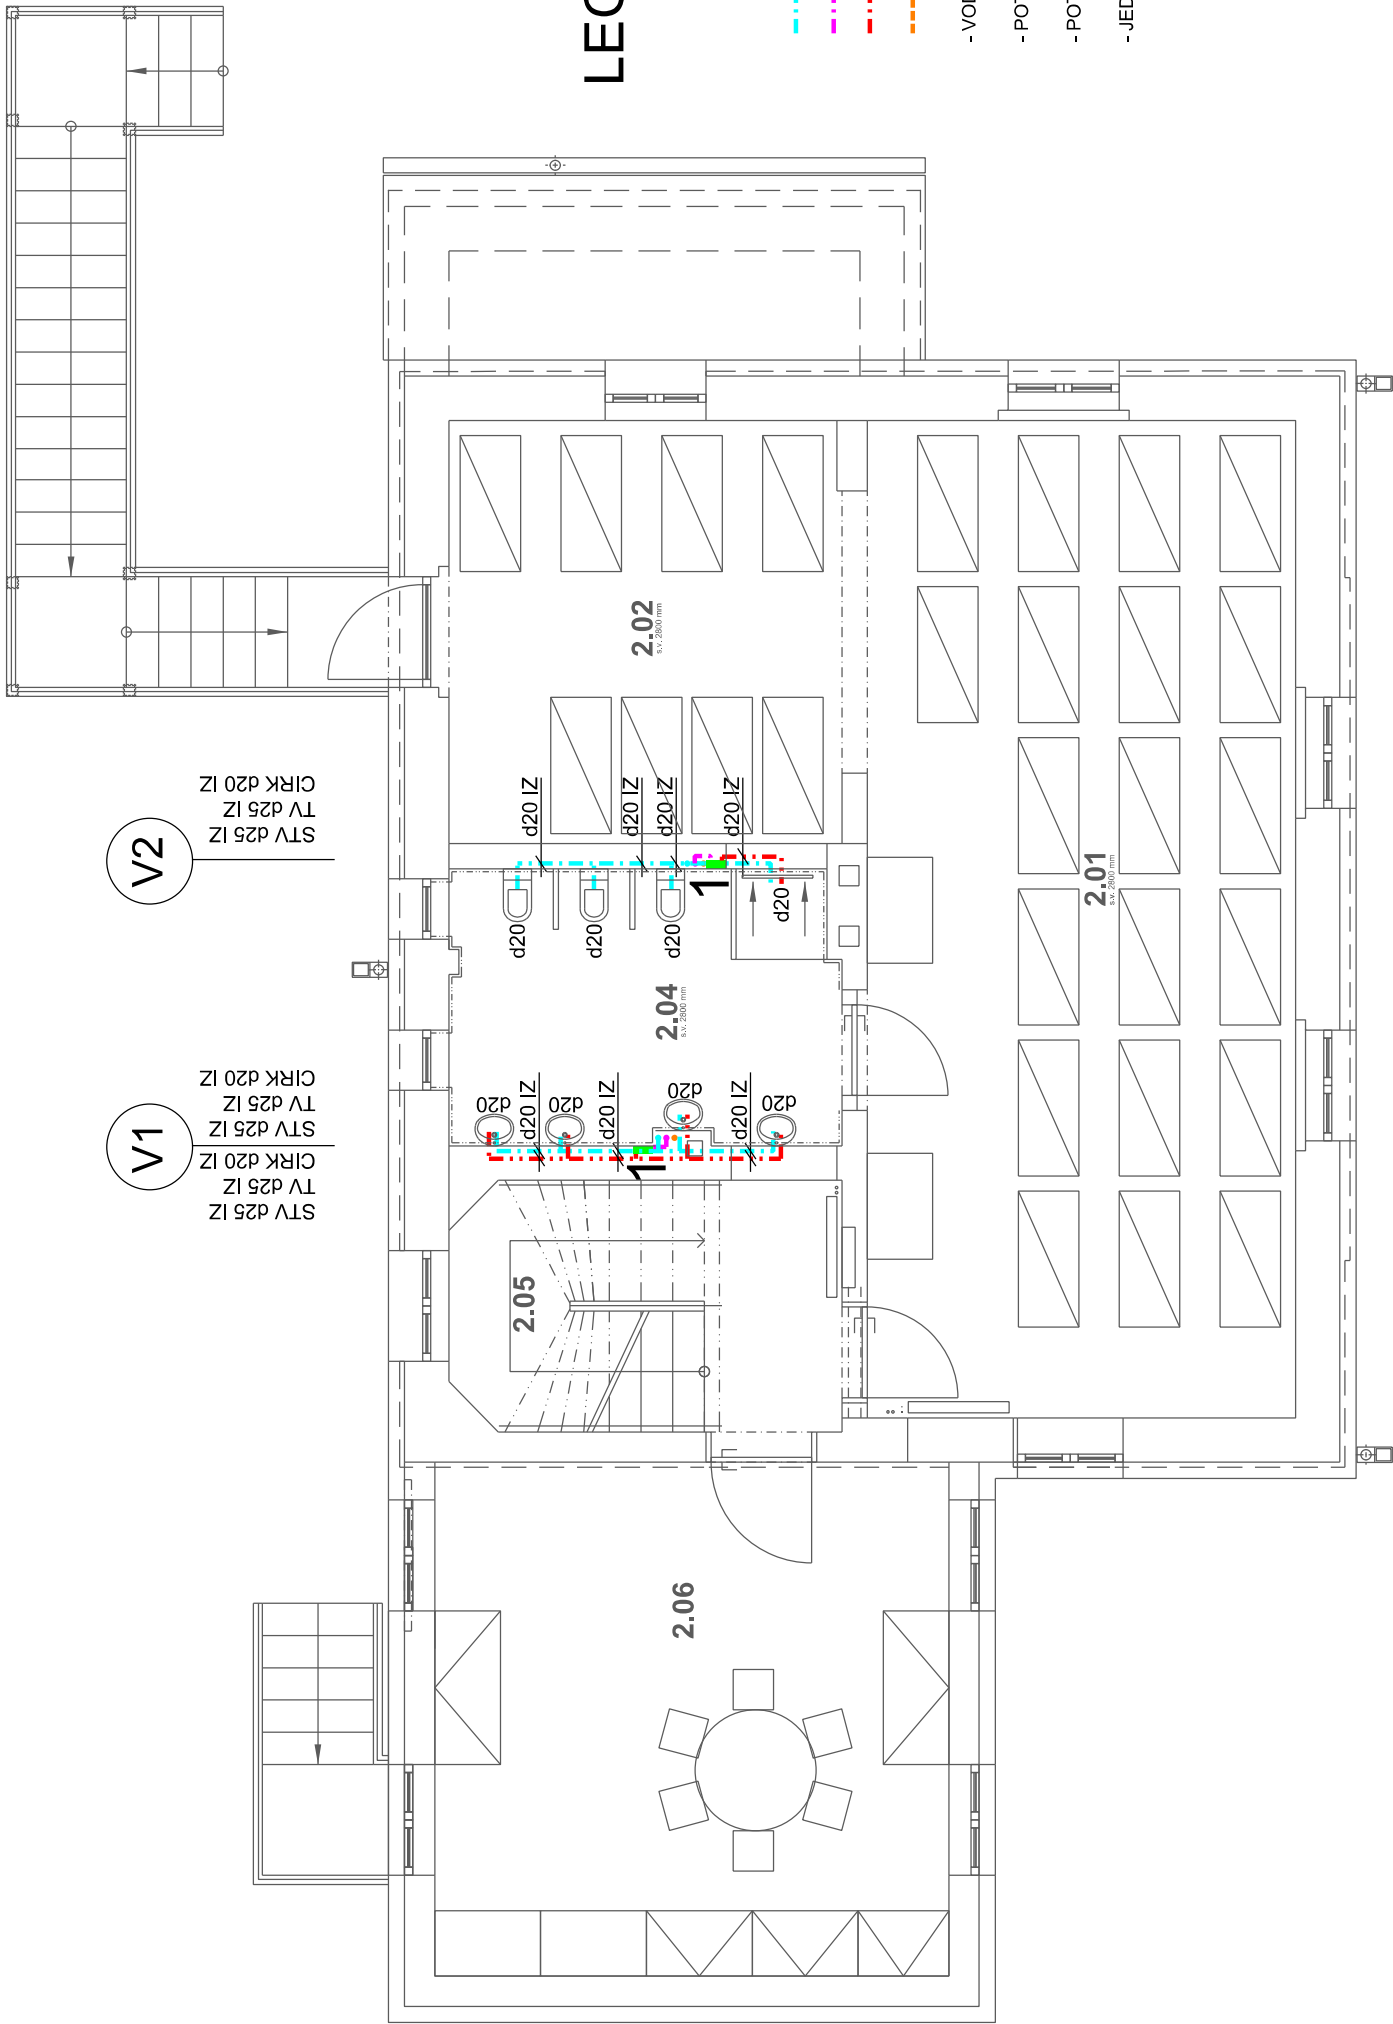

LEGENDA

- 1
- TERMOSTATICKÝ SMĚŠOVAČ TV
NASTAVENÝ NA 35°C
VE ZDI ZA REVIZNÍMI DVÍŘKY

POTRUBÍ STUDENÉ VODY 8°C

POTRUBÍ TEPLÉ VODY 55°C

POTRUBÍ TEPLÉ VODY 35°C

POTRUBÍ CÍRKULACE 45°C

- VODOVODNÍ POTRUBÍ BUDE VEDENO VE ZDI A V PODLAŽE
- POTRUBÍ VODY BUDE PROVEDENO Z POTRUBÍ PP1 PN 16.
- POTRUBÍ BUDE ZAIZOLOVÁNO TEPELNOU IZOLACÍ O TL. 13-20mm.
- JEDNOTLIVÉ ZARÍZOVACÍ PŘEDMĚTY BUDOU PŘIPOJENY POTRUBÍ d20.



PROJEKTOVÁ DOKUMENTACE JE VYPRACOVÁNA
DLE VÝHLÁŠKY č. 499/2006 Sb. v platném znění
VÝŠKOVÉ OSAZENÍ OBJEKTU JE VZTAŽENO K VÝŠKOVÉMU SYSTÉMU BpV
±0,000 = PODLAHA 1.NP

NEJEDNÁ SE O PROVADEČÍ DOKUMENTACI

VED. PROJEKTANT		VYPRACOVAL	KONTROLOVAL	ING. DANIEL FLORIÁN			
ING. D. FLORIÁN		ING. D. FLORIÁN		PROJEKTANT VYTÁPĚNÍ, VZDUCHOTECHNIKY A ZTI TYLOVA 731/2, 405 02 DĚČÍN 2			
				TEL. : 723 373 167 E - MAIL : d.florian.projekce @ gmail.com			
INVESTOR	Statutární města Děčín Mírové nám. 1175/5, Děčín IV - Podmokly, 405 02 Děčín			DATUM	MĚŘÍTKO	STUPĚŇ DSP	
				12. 2023	1 : 75		
AKCE	ZMĚNA V UŽÍVÁNÍ OBJEKTU č.p. 259, Bělá Z RODINNÉHO DOMU NA MATEŘSKOU ŠKOLU A STAVEBNÍ ÚPRAVY na st.p.č. 654 a p.p.č. 347/5, k.ú. Bělá u Děčína			ZAK. ČÍSLO	FORMÁT	PARÉ	
				P3454- 23	2A4		
PROFESE	D. 1. 4. - ZDRAVOTNĚ TECHNICKÉ INSTALACE			ČÍSLO VÝKRESU P3454 009 - 23			
NÁZEV							
PŮDORYS 2.NP - VODOVOD							