


OPATŘENÍ PROTI OMEZENÍ VLNUTÍ OBVODOVÉHO ZDIVA

- ruční výkop, 0,50m pod úroveň podlahy 1.PP
- očištění povrchu stěny, odstranění nesoudržných částí
- vyspravení povrchu MC, MVC
- lůžko pro drenážní potrubí C20/25 tl. 100mm
- provedení natavené HI, alt. HI stěrky + bandáže (v jednotném systému)
- geotextílie
- stavba bednění + postupné zpětné zasypávání zeminou a štěrkem (odděleno bedněním + geotextílií)
- na vrchol štěrku položeny kameny

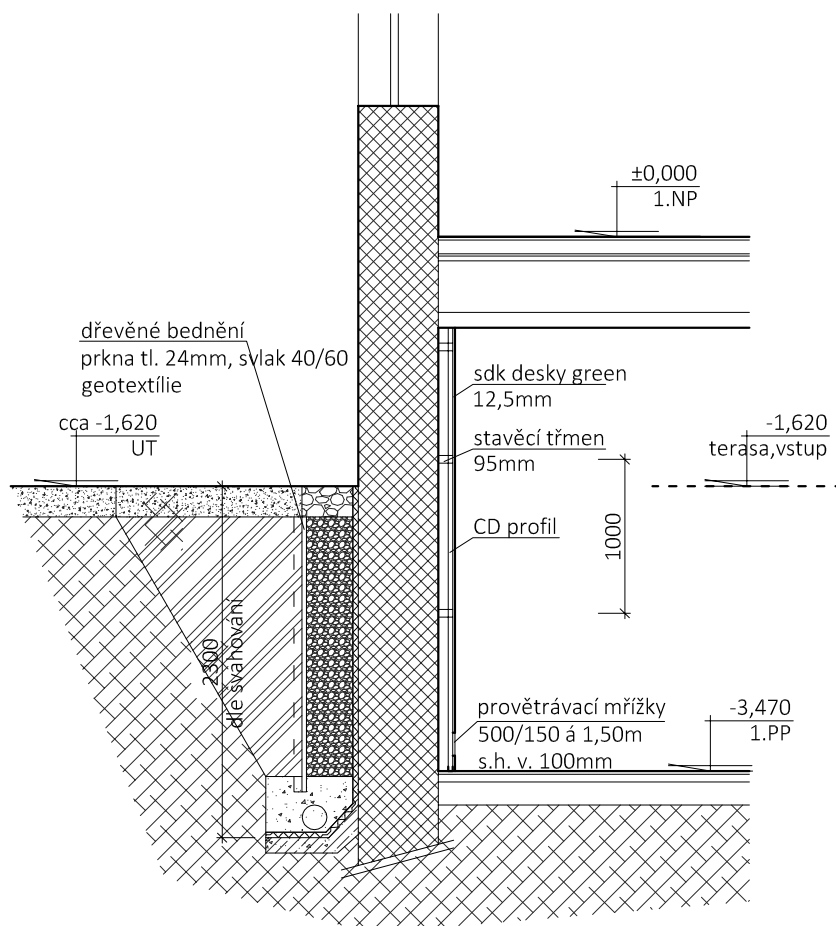

ZODPOVĚDNÝ PROJEKTANT	KONTROLOVAL	VYPRACOVAL	Projekční kancelář POLERECKÝ, spol. s r.o. Mrázova 26 412 01 Litoměřice tel.: + 420 416 730 942 email: projekce@polerecky.cz www.polerecky.cz	
ING. MIROSLAV POLERECKÝ				
MÍSTO STAVBY: P.Č. 424/1, K.Ú. PODMOKLY				
STAVEBNÍK: STATUTÁRNÍ MĚSTO DĚČÍN MAGISTRÁT MĚSTA DĚČÍN, MÍROVÉ NÁMĚSTÍ 1175/5, 405 02 DĚČÍN			FORMÁT	X A4
AKCE:  REVITALIZACE OBJEKTU RESTAURACE PASTÝŘSKÁ STĚNA ŽIŽKOVA Č.P. 236, DĚČÍN A JEHO OKOLÍ	SO 01 - MODERNIZACE OBJEKTU		DATUM	08/2022
			STUPEŇ PD	DSP
			ZAKÁZKOVÉ ČÍSLO	21/2022
			ARCHIVNÍ ČÍSLO	CZ-21/22
ČÁST:	D.1.1 ARCHITEKTONICKO - STAVEBNÍ ŘEŠENÍ		MĚŘÍTKO 1 : 50	Č. PARÉ
VÝKRES:	ODVĚTRÁNÍ ZDIVA 1.PP - PŘEDSTĚNA NOVÝ STAV		Č. VÝKRESU D.1.1.20	