


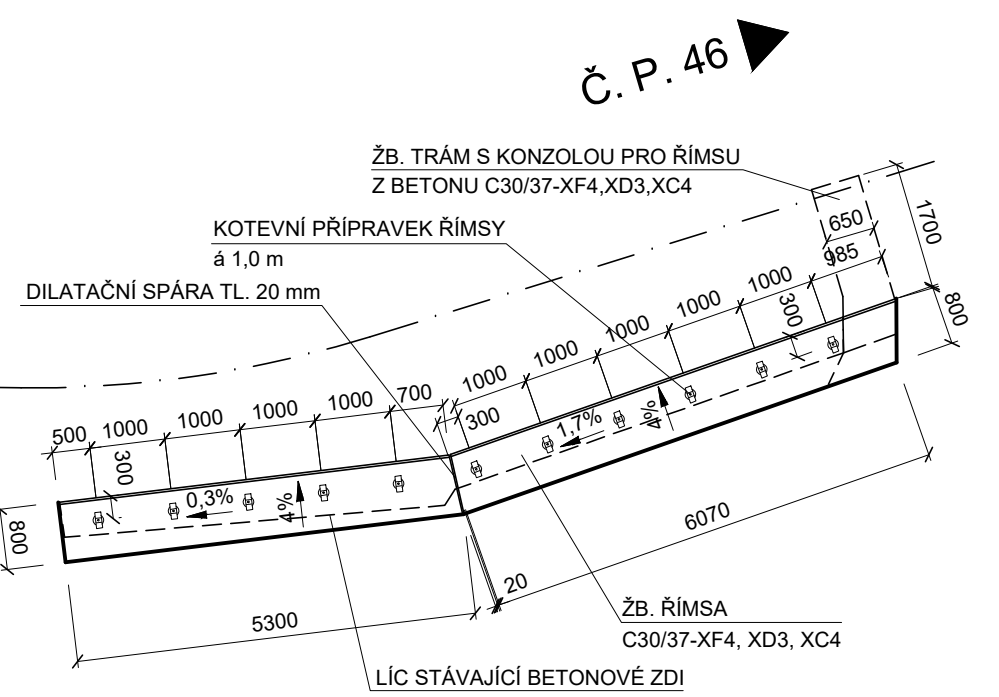


Č. P. 14

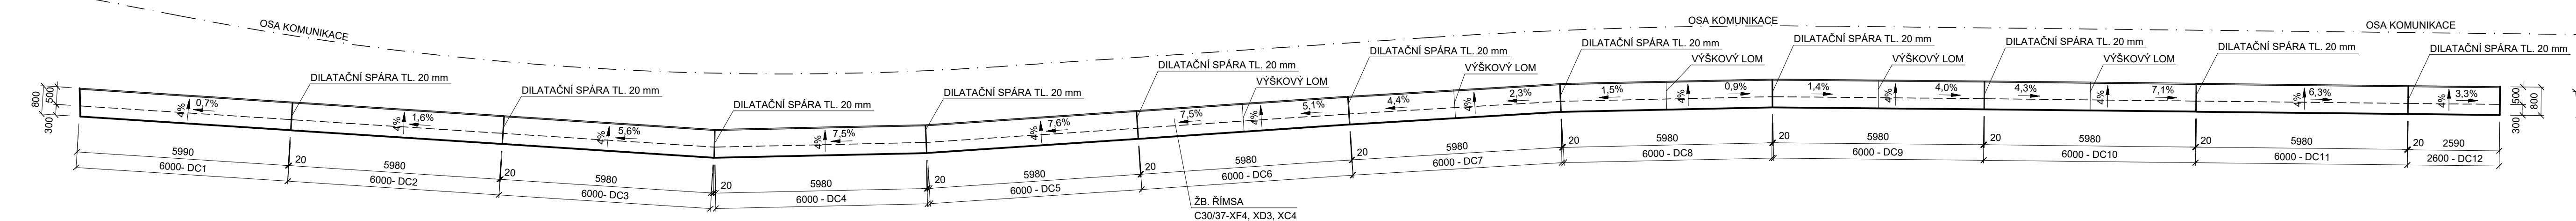


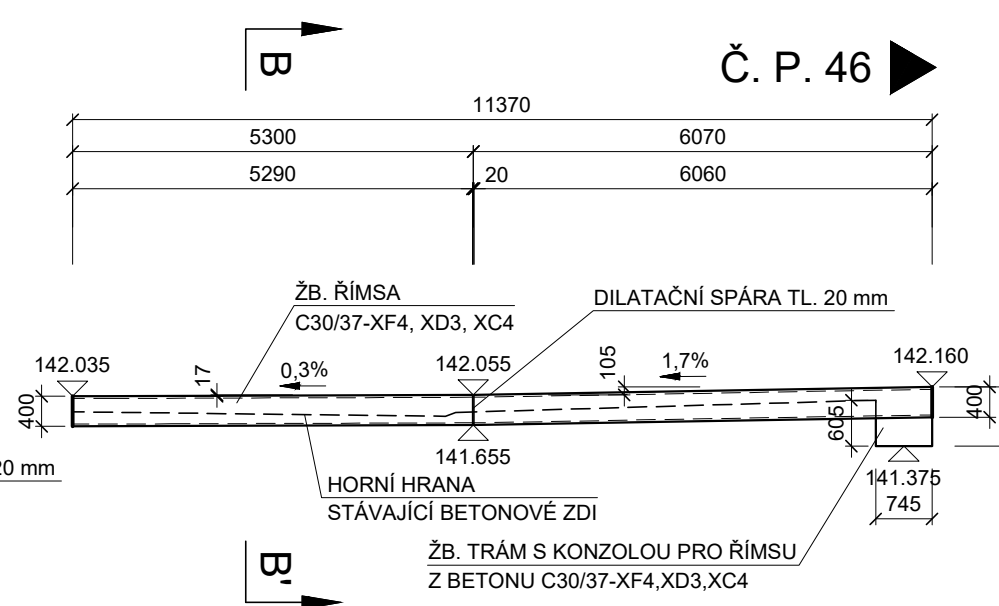


 Č. P. 14

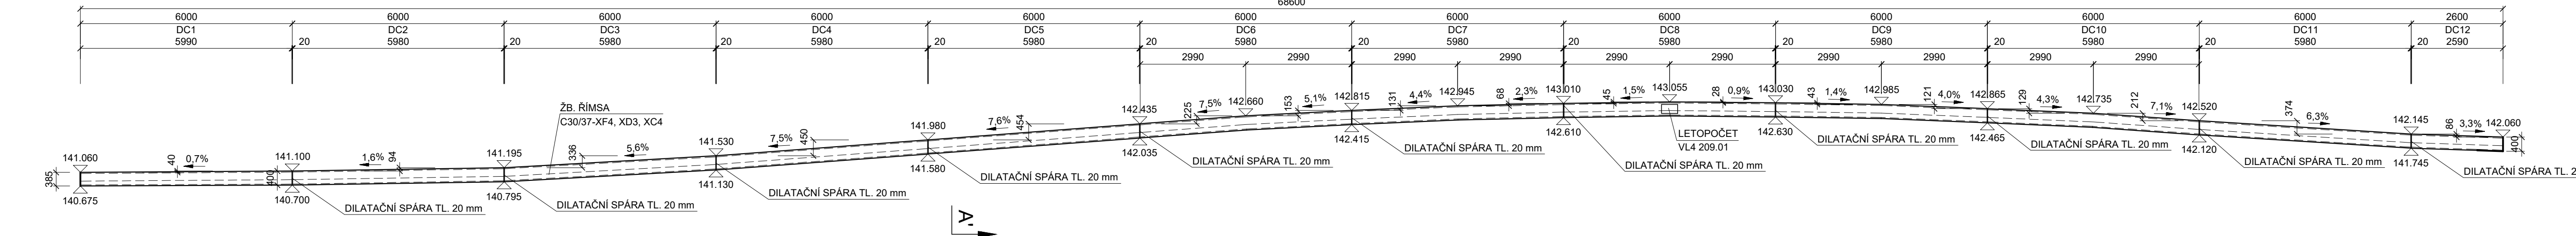

Č. P. 46

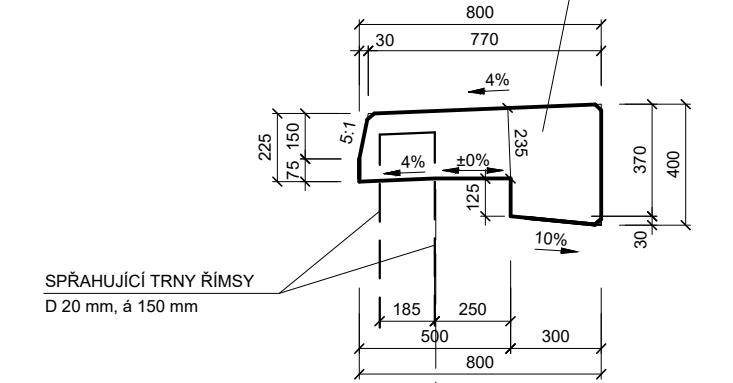

Č. P. 46

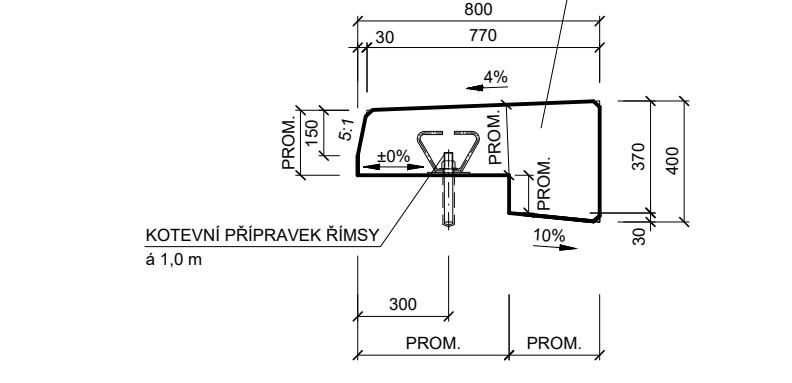

BETONY DLE ČSN EN 206+A2, TKP18

18,1 m³
1,0 m³

KOTVENÍ ŘÍMS S355 J2

- ZKOSENÍ VŠECH VIDITELNÝCH HRAN 20/20
- ÚPRAVA POHLEDOVÝCH PLOCH BETONU VIZ TECHNICKÁ ZPRÁVA

- POHLEDOVÉ PLOCHY
C2D - CELOPLOŠNÉ VÍCEVRSTVÉ DESKY SE STRUKTUROU DŘEVA
ZPEVNĚNÉ POVRCHOVĚ PEČETÍCÍ PRYSKYŘIČNOU VRSTVOU

- NEPOHLEDOVE PLOCHY VŠECH KONSTRUKCÍ
Aa - NEHOBLOVANÁ PRKNA NA SRAZ
C1a - VODOVZDORNÁ PŘEKLIŽKA NEBO OCELOVÉ BEDNĚNÍ

(DLE TKP PK kap.1, příl. 9 A TKP PK, kap. 18

- PRO ŘÍMSY 9

DLE TAB. 4 V TKP PK, kap. 1, příl. 9





DLE TAB. 5 V TKP PK, kap. 1, příl. 9

INVESTOR

STATUTÁRNÍ MĚSTO DĚČÍN

Magistrát města Děčín
Mírové náměstí 1175/5
405 38 Děčín IV



STAVBA REKONSTRUKCE HAVARIJNÍHO STAVU MÍSTNÍ PANELOVÉ KOMUNIKACE - DĚČÍN, DOLNÍ ŽLEB			 S.A.W. CONSULTING s.r.o.	Božetická 216/34, 400 01 Ústí nad Labem	
				sředitelství UL: Božetická 216/34, 400 01 Ústí n. L.	
			web: www.sawconsulting.cz	e-mail: info@sawconsulting.cz	
VYPRACOVAL	ZODPOVĚDNÝ PROJEKTANT	TECHNICKÁ KONTROLA	INVESTOR	STAT. MĚSTO DĚČÍN	
ANDREA MAŠKOVÁ	JAROSLAV ZAVADIL, DIS.	ING. LIBOR VYKOUKAL	ZAKÁZKOVÉ ČÍSLO	2024-002	
			DATUM	05/2024	
			STUPEŇ	DUSP/DPDS	
			MĚŘÍTKO	1:20, 1:100	
PŘÍLOHA			ČÁST DOKUM.	Č. PŘÍLOHY	
TVAR ŘÍMS			D.1.2	8	