PŮDORYS

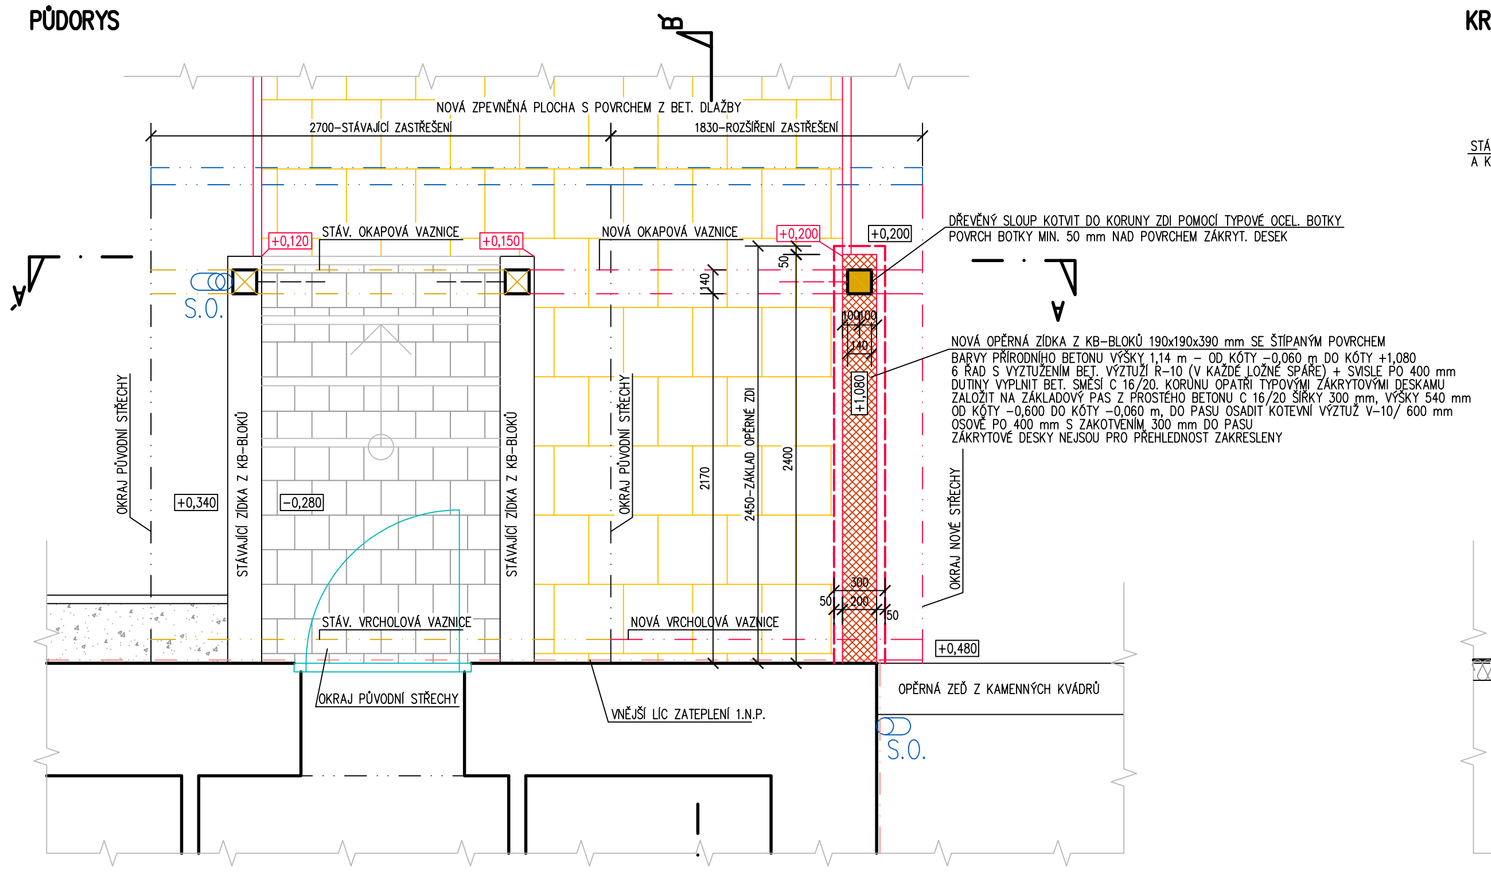

KROV – PŮDORYS

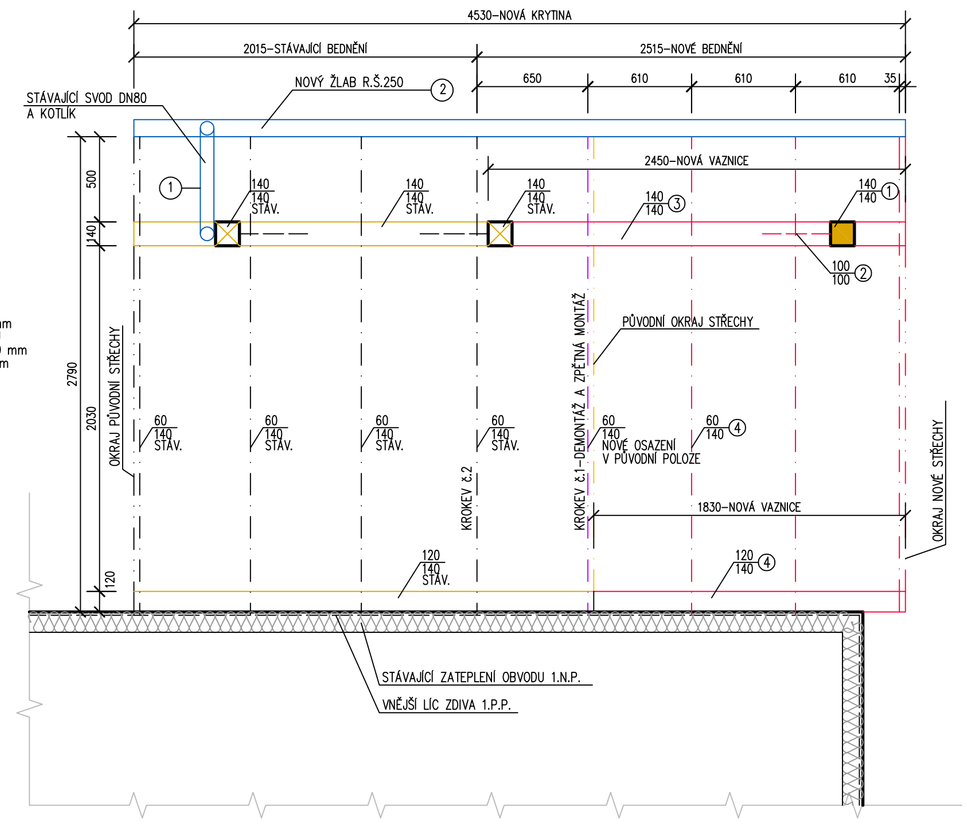

STŘECHA – PŮDORYS

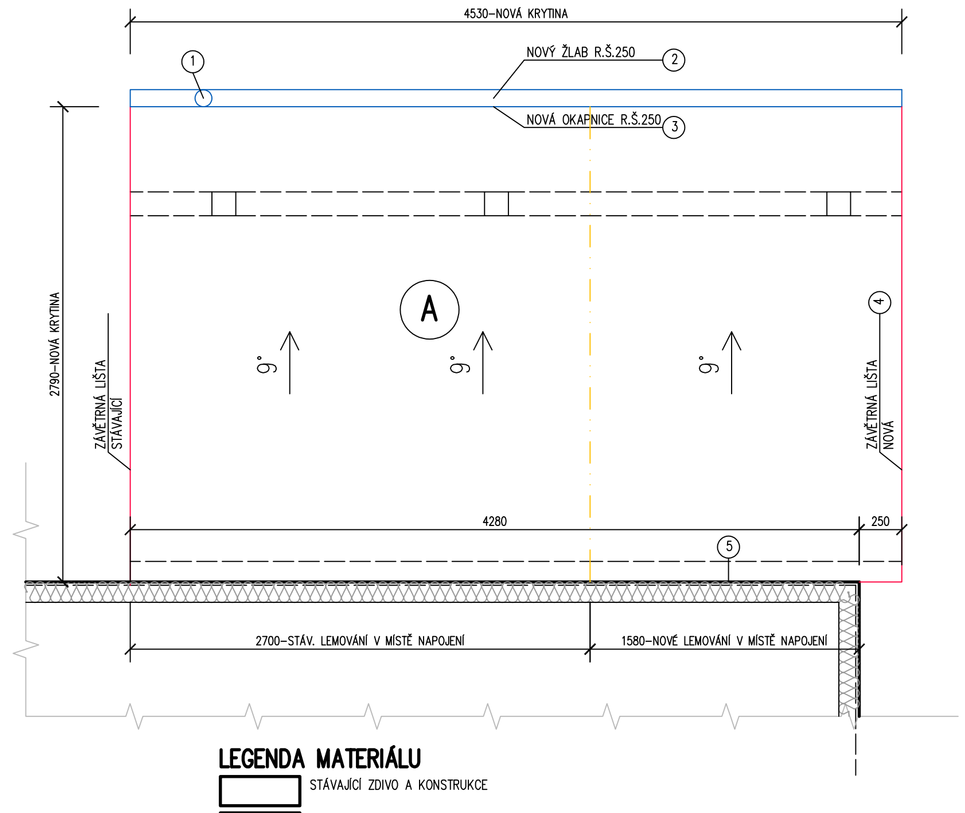

ŘEZ A–Á

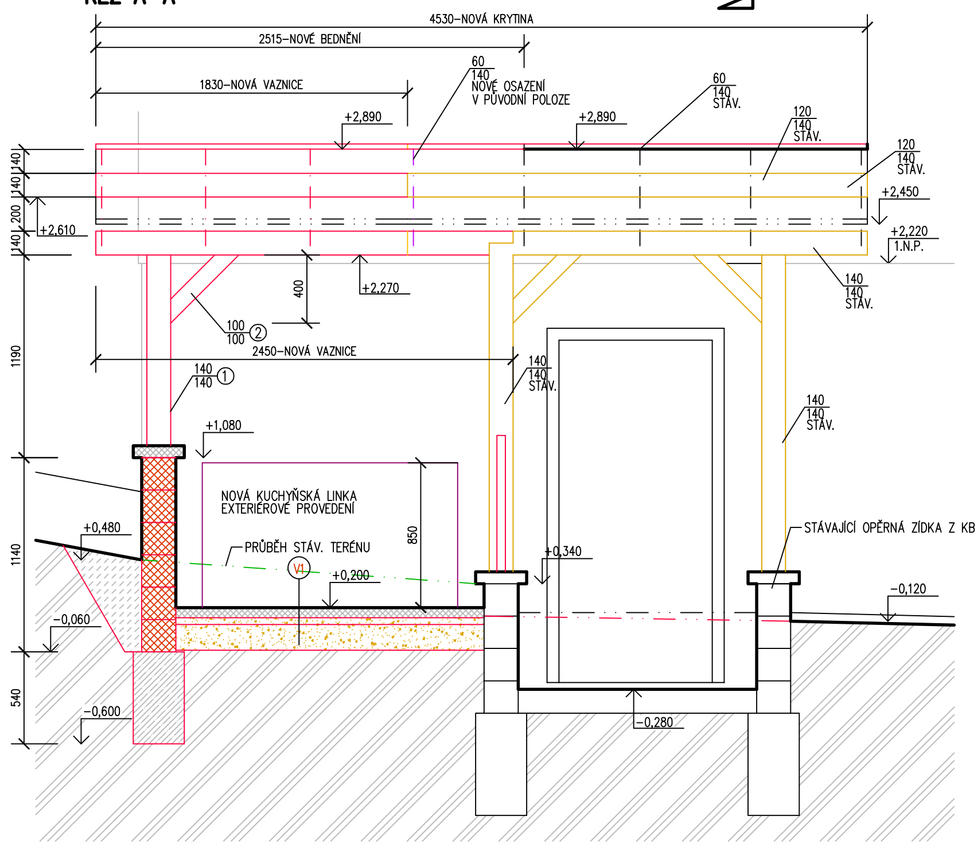

ŘEZ B–B

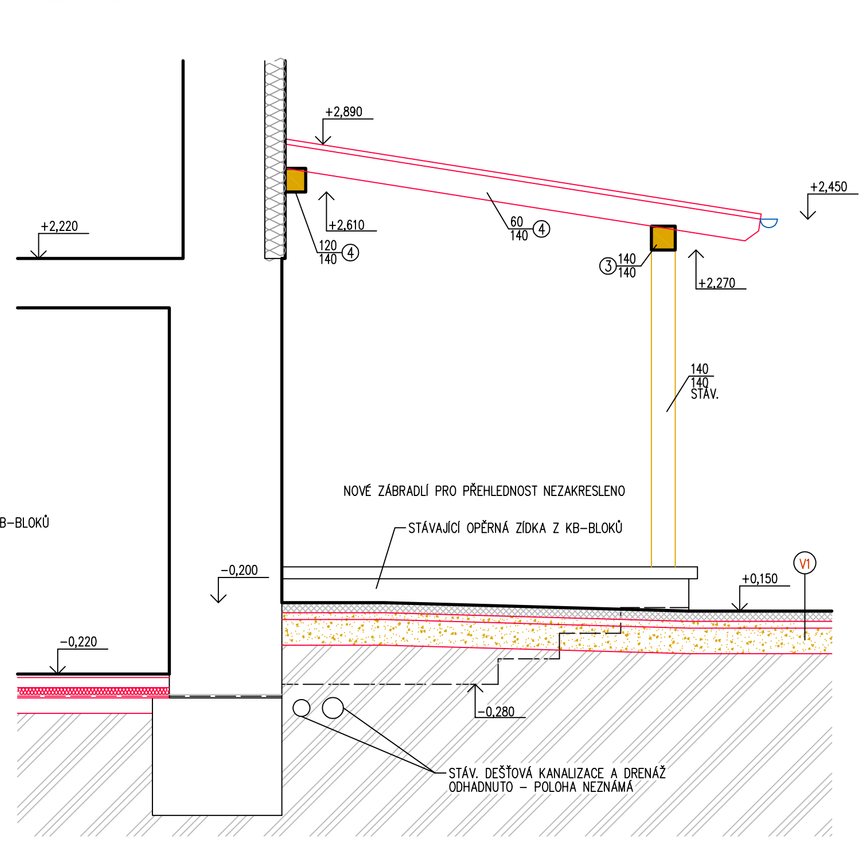

PRVKY KROVU ROZŠÍŘENÍ PŘÍSTŘEŠKU

- KRYTINA Z ROVNNÝCH PLECHŮ + PODLOŽKA + NA BEDNĚNÍ
- DŘEVĚNÝ SLOUP KOTVIT DO KORUNY OPĚRNÉ ZDI Z BEDNÍCÍCH DÍLCŮ POMOCÍ TYPOVÉ OCELOVÉ BOTKY
- VRCHOLOVOU VAZNICI KOTVIT ŠROUBY DO ZDIVA M–12 DL. 500 mm OSOVĚ PO 0,50 m
- VEŠKERÉ VIDITELNÉ PRVKY KROVU PROVÉST HOBLOVANÉ
- VEŠKERÉ DŘEVĚNÉ PRVKY KROVU OPATŘIT NÁTĚREM PROTI HMYZU. PLÍSNÍM A DŘEVOKAZNÝM HOUBÁM
- ŽLABY A SVODY Z POZINKOVANÉHO LAKOVANÉHO PLECHU

PRVKY KROVU A DŘEVĚNÉ KONSTRUKCE STĚN

①	SLOUP	140/140
②	PÁSKY	100/100
③	OKAPNÍ VAZNICE	140/140
④	VRCHOLOVÁ VAZNICE	120/140
⑤	KROKVE	60/140

STŘEŠNÍ KRYTINA Z ROVINNÝCH PLECHŮ SE STOJATOU DRÁŽKOU – 13,0 m2

PLOCHA UVEDENA BEZ PROŘEZU

- STŘEŠNÍ KRYTINA Z ROVINNÝCH PLECHŮ SE STOJATOU DRÁŽKOU (NAPŘ. LINDAB PLX)– BARVA HNĚDÁ
- KRYTINA Z ROVINNÝCH PLECHŮ + POJISTNÁ FÓLIE + BEDNĚNÍ Z PRKEN TL.24 mm
- STŘEŠNÍ KRYTINU PROVÉST DLE MONTÁŽNÍ NÁVODU VÝROBCE

(A) STŘEŠNÍ KRYTINA Z ROVINNÝCH PLECHŮ SE STOJATOU DRÁŽKOU (FALCOVANÁ) – BARVA HNĚDÁ
PULTOVÁ STŘECHA SE SKLONEM 9°

OKAPOVÝ SYSTÉM A OPLECHOVÁNÍ Z POZINKOVANÉHO LAKOVANÉHO PLECHU

BARVY HNĚDÉ DLE STÁVAJÍCÍCH KLEMPÍŘSKÝCH VÝROBKŮ

① STÁVAJÍCÍ SVOD DN 80 VČETNĚ ŽLABOVÉHO KOTLÍKU S UPRAVENÍM UKONČENÍ
2 x KOLENO + PŘÍMÝ KUS S NAPOJENÍM NA NOVÝ LAPAČ STŘEŠNÍCH SPLAVENIN

② NOVÝ PODOKAPNÍ ŽLAB R.Š. 250 VČETNĚ HÁKŮ A ŽLABOVÝCH ČEL

③ NOVÁ OKAPNICE R.Š. 250

④ NOVÁ ZÁVĚTRNÁ LIŠTA R.Š. 250

⑤ NOVÁ UKONČOVACÍ – LEMOVACÍ – LIŠTA R.Š. 200

LEGENDA MATERIÁLU

- STÁVAJÍCÍ ZDIVO A KONSTRUKCE
- ROSTLÝ TERÉN
- STÁVAJÍCÍ DŘEVĚNÁ KONSTRUKCE ZASTŘEŠENÍ VNĚJŠÍHO SCHODIŠTĚ
- STÁVAJÍCÍ DŘEVĚNÉ TRÁMY V ŘEZU
- STÁVAJÍCÍ VNĚJŠÍ ZPEVNĚNÉ PLOCHY Z BETONOVÉ DLAŽBY
  ZPEVNĚNÁ PLOCHA ZASTŘEŠENÉHO POSEZENÍ
- STÁVAJÍCÍ OKAPOVÝ CHODNÍČEK ZE ŠTĚRKU (KAČÍREK)
- STÁVAJÍCÍ VÝPLNĚ VNĚJŠÍCH OTVORŮ BEZ ÚPRAV – DŘEVĚNÉ DVEŘE DO EXTERIÉRU, OKNO NA SCHODIŠTI
- STÁVAJÍCÍ VKZS 1.N.P. – POLYSTYRÉN TL. cca 120 mm
- OBRYS ZÁKLADŮ POD NOVOU OPĚRNOU ZÍDKOU Z KB–BLOKŮ U LETNÍ KUCHYNĚ (V PŮDORYSU)
- NOVÁ OPĚRNÁ ZÍDKA Z KB–BLOKŮ
- NOVÉ KONSTRUKCE Z PROSTÉHO BETONU C 16/20
- NOVÉ BETONOVÉ PREFABRIKÁTY – DLAŽBA, OBRUBNÍKY, ZÁKRYTOVÉ DESKY
- NOVÉ DRCENÉ KAMENIVO – DLE SKLADBY ZPEVNĚNÝCH PLOCH
- NOVÉ KONSTRUKCE V POHLEDU
- ROSTLÝ TERÉN
- NOVÉ ZPEVNĚNÉ PLOCHY Z BET. DLAŽBY
  PROPOJENÍ SE ZPEVNĚNOU PLOCHOU ZASTŘEŠENÉHO POSEZENÍ
- NOVÉ DŘEVĚNÉ TRÁMY V ŘEZU
- −0,220 KÓTA POVRCHU NOVÉ ZPEVNĚNÉ PLOCHY

±0.000 = POVRCH STÁVAJÍCÍ PODLAHY V 1.P.P.

ZODP.PROJEKTANT	VYPRACOVAL	KRESLIL	KONTROLOVAL	Ing. Vladimír POLDA *projektová činnost ve výstavbě* IČ:87820641 DVOŘÁKOVA 1318/13 405 02 Děčín 2 tel.732 469 463, v.poldinek@seznam.cz
Ing.V.POLDA	Ing.V.POLDA	Ing.V.POLDA		
STAVEBNÍK	STATUTÁRNÍ MĚSTO DĚČÍN Mírové nám. 1175/5, Děčín, Děčín IV–Podmokly, 405 38			DATUM 06/2023
MÍSTO STAVBY	st.p.č.125, p.p.č.111/1, k.ú. ROZHLED			STUPEŇ PD PRO VÝBĚR ZHOT.
DOKUMENTACE PRO VÝBĚR ZHOTOVITELE **STAVEBNÍ ÚPRAVY 1.P.P. OBJEKTU č.p.80** **JIŘETÍN POD JEDLOVOU – ROZHLED**				MĚŘÍTKO 1 : 25 Č. ZAKÁZKY 23/2022 Č. KOPIE Č. VÝKRESU : 08
D1. DOKUMENTACE STAVEBNÍHO OBJEKTU				
PRODLOUŽENÍ PŘÍSTŘEŠKU NAD LETNÍ KUCHYNÍ				