


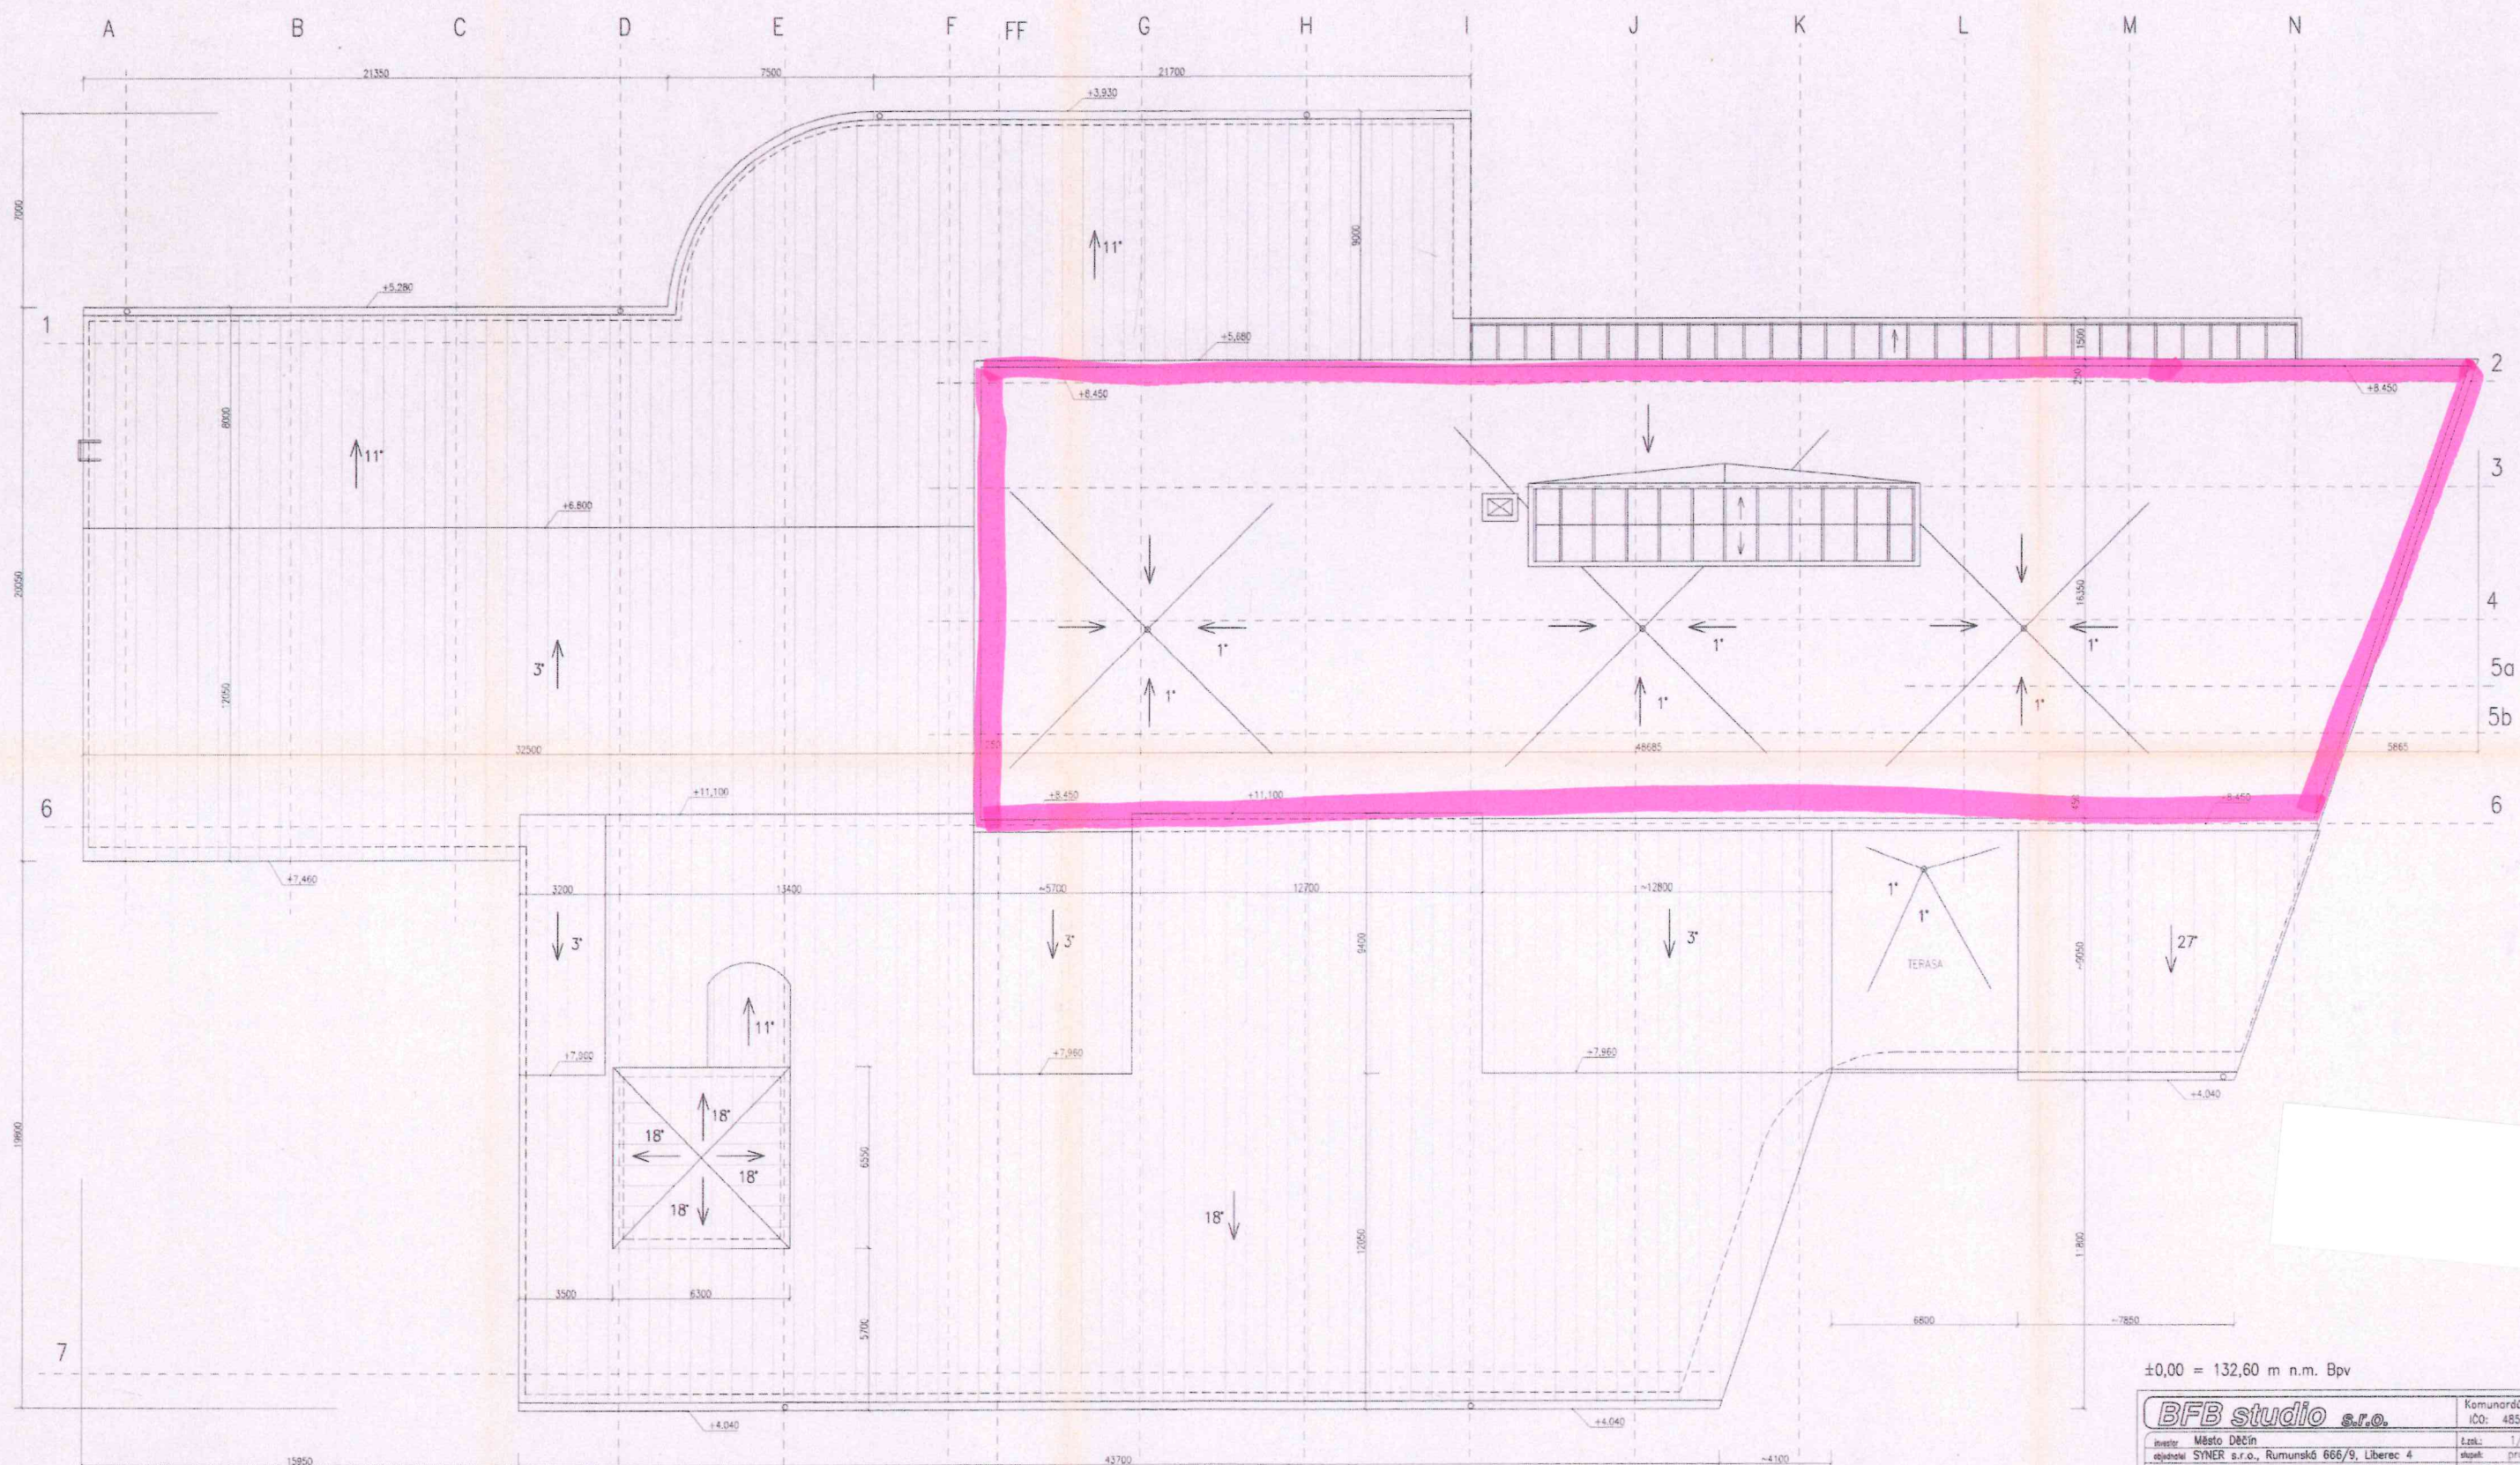

±0,00 = 132,60 m n.m. Bpv

BFB studio s.r.o.		Kamenická 3, Praha 7	
investor: Město Děčín		IČO: 48535826	
objednatel: STNER s.r.o., Rumunská 666/9, Liberec 4		datum: 1/10/99	
stavba: KRYTÝ PLYVECKÝ BAZÉN 25m		doplnění: projekt pro s.p.	
S VODNÍMI ATRAKCEMI DĚČÍN		zpracoval: Ing. arch. A. Buchta	
projekt: arch. stavební řešení		RP: Ing. S. Bolcha	
názor: STŘECHA		vpraveno: Ing. S. Bolcha	
		datum: říjen 1999	
		mříž: 1:100	
		výška: 06	
		č. pos. 7	