


POZNÁMKY

Objekt je řazen do třídy LPS III. Navržená hromosvodná jímací soustava splňuje požadavky třídy LPS a je navržena metodou ochranného úhlu dle ČSN EN 62305-3 ed. 2, čl. A.1. Při instalaci je nutné splňovat požadavek na dodržení dostatečné vzdálenosti "s", viz. technická zpráva.

Přidané části vyčnívající nad střechu (odvětrávací komínky, antény, apod.) musí být umístěny v LPZ 0B - v zóně chráněné proti přímým úderem blesku.

LEGENDA ZNAČEK

- podpůrná trubka + jímáč
- svorka křížová
- svorka zkušební
- štítek svodu
- +MET hlavní ochranná přípojnice
- obvodový zemnič
- zaváděcí tyč / drát
- měděný vodič s vysokonapětovou izolací, s ekvivalentem dostatečné vzdálenosti s ≤ 75 cm na vzduchu

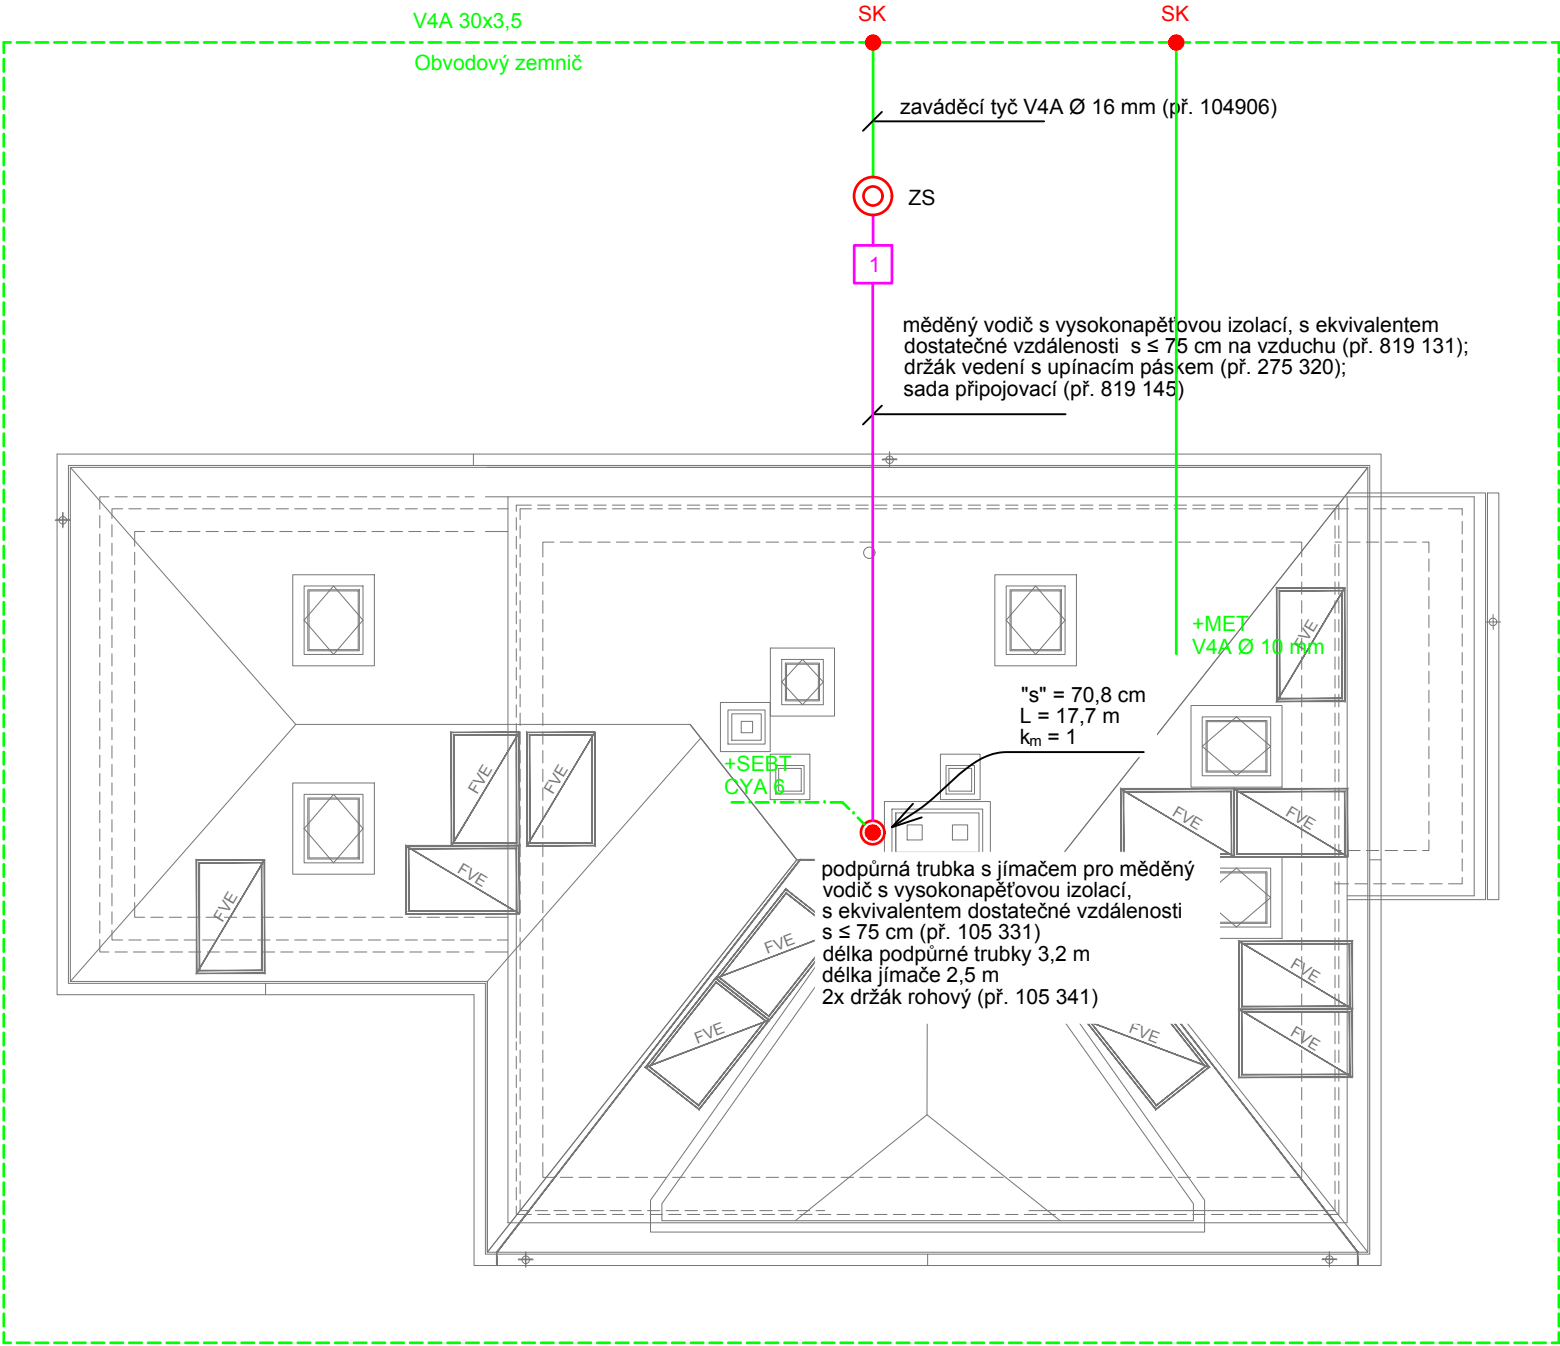

ZODP. PROJEKTANT		VYPRACOVAL		KRESLIL		<div>Tomáš Behina</div> <div>Samostatný projektant elektro</div> <div>Bitoveves 125, 440 01 Louny</div> <div>IČO 63756943, DIČ 206-7409282793</div> <div>Tel.: 608 96 41 97, behina@atlas.cz</div>		
T.BEHINA		ING. J. ŠIMMER		ING. J. ŠIMMER				
INVESTOR: Statutární město Děčín, Mírové nám. 1175/5, Děčín IV - Podmokly, 405 02 Děčín								
KRAJ : Ústecký		OBEC: Děčín						
ČÁST PD: D1.4 - Silnoproudá elektrotechnika								
AKCE:						ZAK. Č.: 304/2024		
Změna užívání objektu č.p. 259, Bělá z rodinného domu na mateřskou školu a stavební úpravy na st.p.č. 654 a p.p.č. 347/5, k.ú. Bělá u Děčína						FORMÁT: 2A4		KOPIE:
						DATUM: 03/2024		
						STUPEŇ: DSP		
						MĚŘÍTKO: 1:100		
OBSAH: Vnější LPS a uzemnění						VÝKRES Č.: D1.4-08		