


LEGENDA MÍSTNOSTÍ - 2.NP							
č.m.	účel místnosti	m <sup>2</sup>	podlaha		strop		poznámka
			oz	popis	plocha	popis	
2.01	HERNA / SPANÍ	42,08	P07	PVC	42,08	OM	...
2.02	HERNA / SPANÍ	15,25	P07	PVC	15,25	OM	...
2.04	WC + UMÝVADLA	10,50	P05	KD	10,50	OM	keramická ob. v 1500 mm
2.05	SCHODIŠTĚ	9,20	P06	BET	9,20	OM	...
2.06	HERNA	26,00	P10	PVC	26,00	OM	...
BET - betonový podklad, OM - omítka, KD - keramická dlažba, TD - teracová dlažba							
UŽITNÁ PLOCHA 2.NP							102,88 m <sup>2</sup>

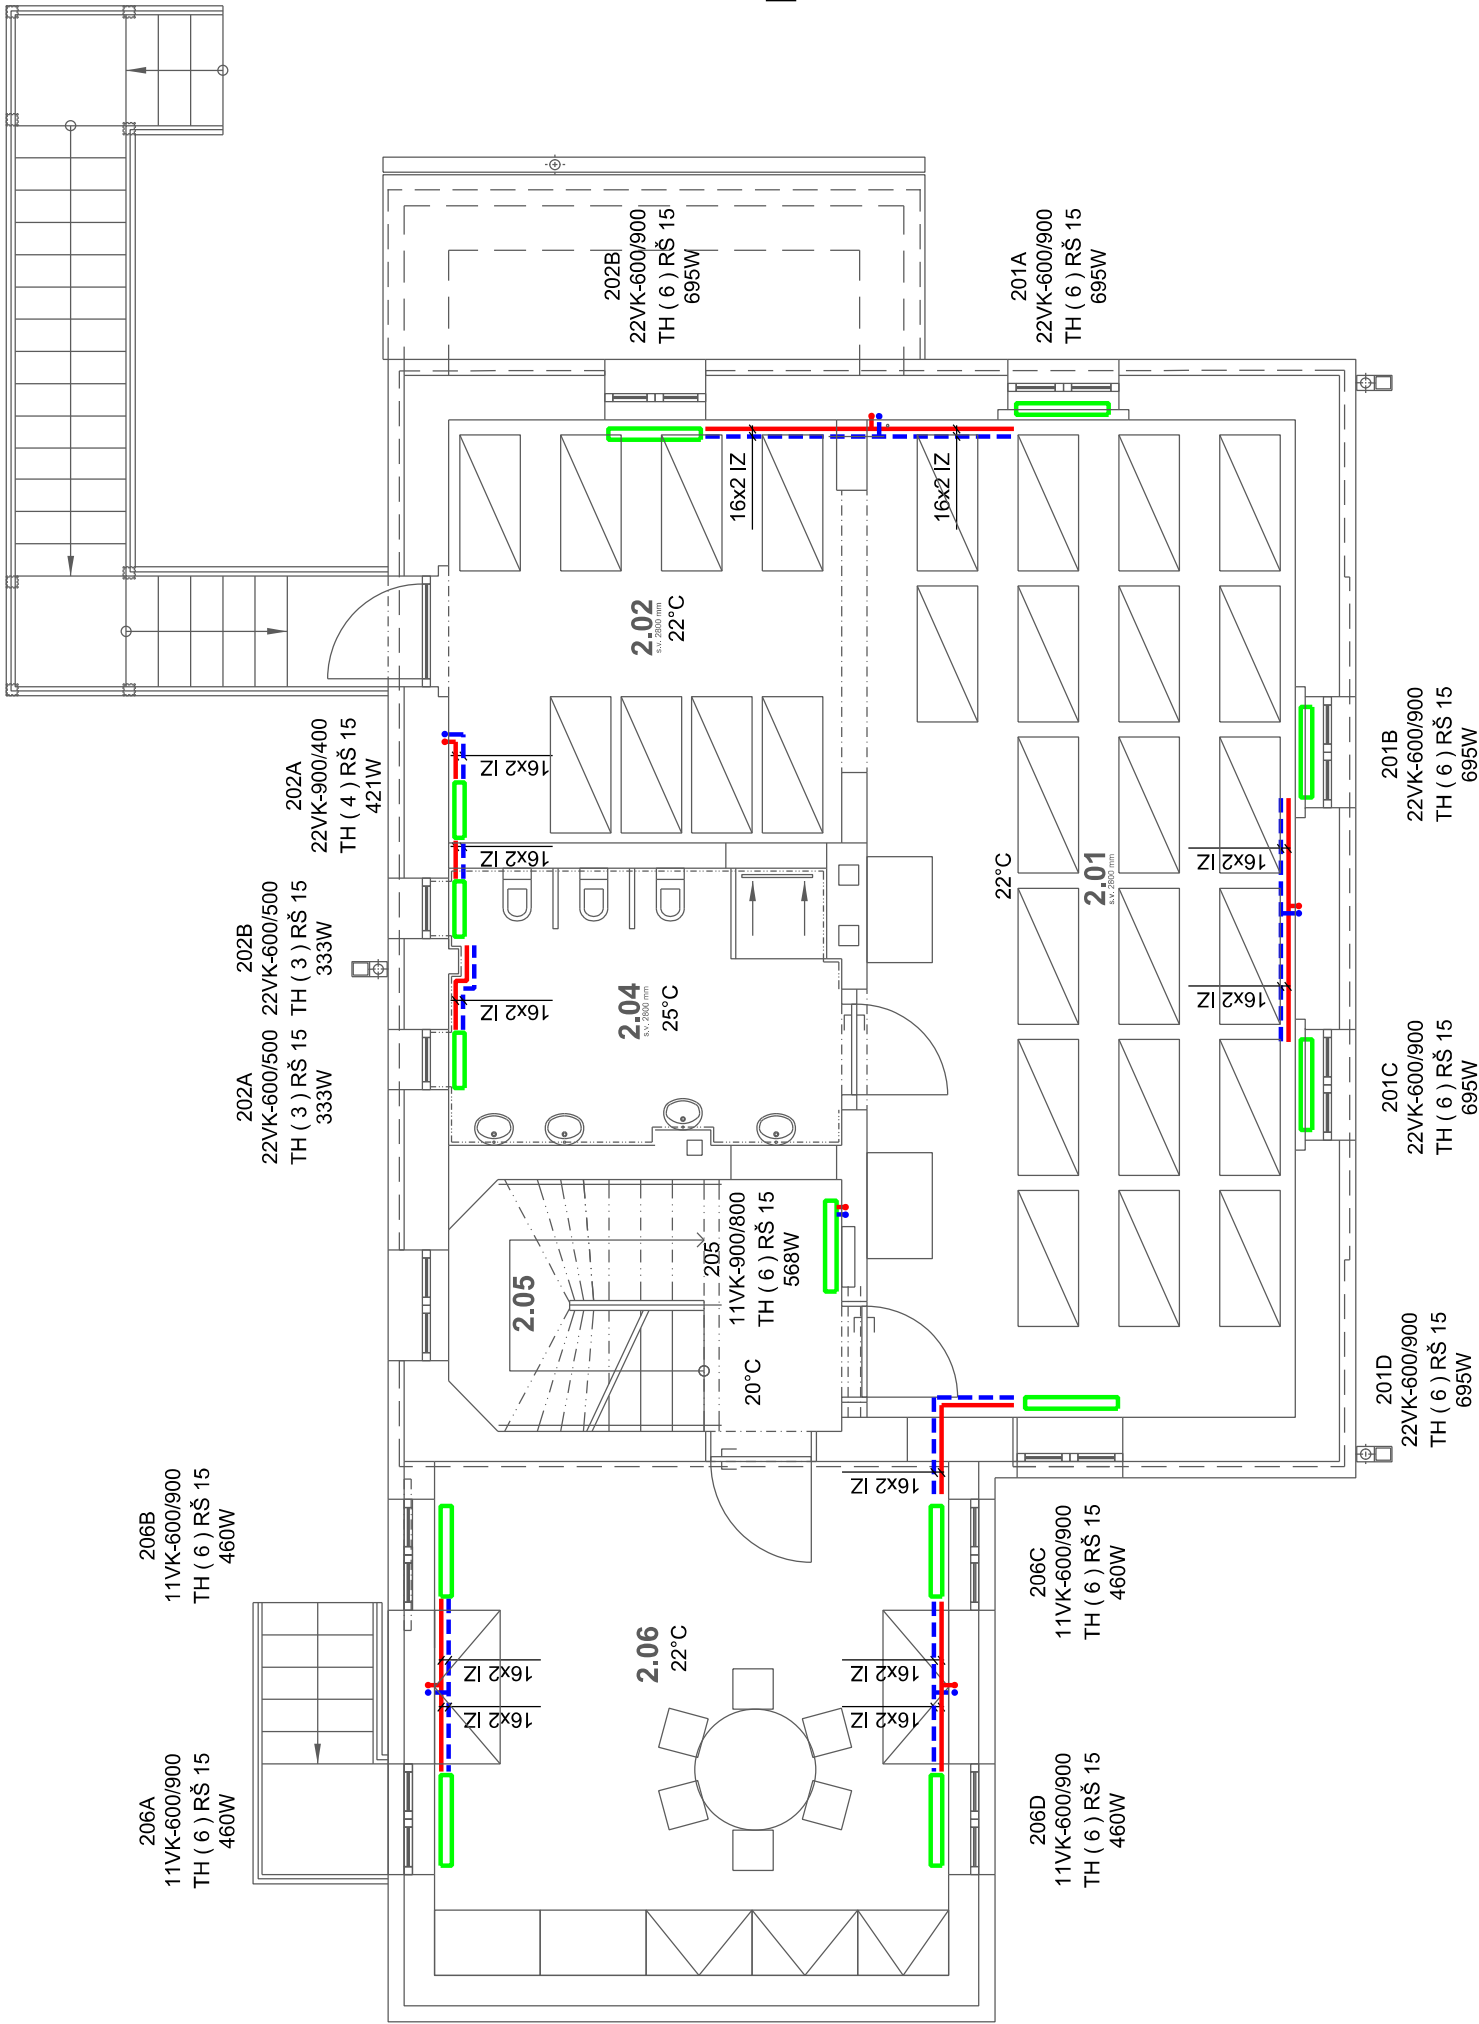

## LEGENDA

— PŘÍVODNÍ POTRUBÍ 55/45°C

- - - ZPĚTNÉ POTRUBÍ

22VK-600/1000 DESKOVÉ OTOPNÉ TĚLESO V PROVEDENÉ VK

TH TERMOSTATICKÁ HLAVICE


RŠ ROHOVÉ ŠROUBENÍ

( 5 ) HODNOTA PŘEDNASTAVENÍ VENTILU

- POTRUBÍ PRO OTOPNÁ TĚLESA BUDOU OPATŘENY  
TEPELNOU IZOLACÍ O MIN TL. 13mm

- ROZVODY BUDOU PROVEDENY Z POTRUBÍ PEX-AL-PEX.

- ROZVODY BUDOU VEDENY V PODLAŽE, PŘÍPADNĚ VE STĚNĚ.

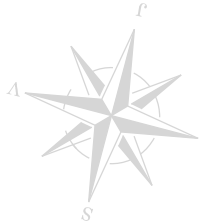

PROJEKTOVÁ DOKUMENTACE JE VYPRACOVÁNA  
DLE VÝHLÁŠKY č. 499/2006 Sb. v platném znění  
VÝŠKOVÉ OSAZENÍ OBJEKTU JE VZTAŽENO K VÝŠKOVÉMU SYSTÉMU BpV  
±0,000 = PODLAHA 1.NP

NEJEDNÁ SE O PROVADEČÍ DOKUMENTACI

VED. PROJEKTANT		VYPRACOVAL	KONTROLOVAL	ING. DANIEL FLORIÁN				
ING. D. FLORIÁN		ING. D. FLORIÁN		PROJEKTANT VYTÁPĚNÍ, VZDUCHOTECHNIKY A ZTI TYLOVA 731/2, 405 02 DĚČÍN 2				
				TEL. : 723 373 167 E - MAIL : d.florian.projekce @ gmail.com				
INVESTOR		Statutární města Děčín		DATUM	MĚŘITKO	STUPEŇ		
Mírové nám. 1175/5, Děčín IV - Podmokly, 405 02 Děčín				12. 2023	1 : 75	DSP		
AKCE		ZMĚNA V UŽÍVÁNÍ OBJEKTU č.p. 259, Bělá		ZAK. ČÍSLO	FORMÁT	PARÉ		
Z RODINNÉHO DOMU NA MATĚRSKOU ŠKOLU A STAVEBNÍ ÚPRAVY na st.p.č. 654 a p.p.č. 347/5, k.ú. Bělá u Děčína				P3454- 23	2A4			
PROFESE		D. 1. 4. - VYTÁPĚNÍ		ČÍSLO VÝKRESU				
NÁZEV		PŮDORYS 2.NP		P3454 003 - 23				