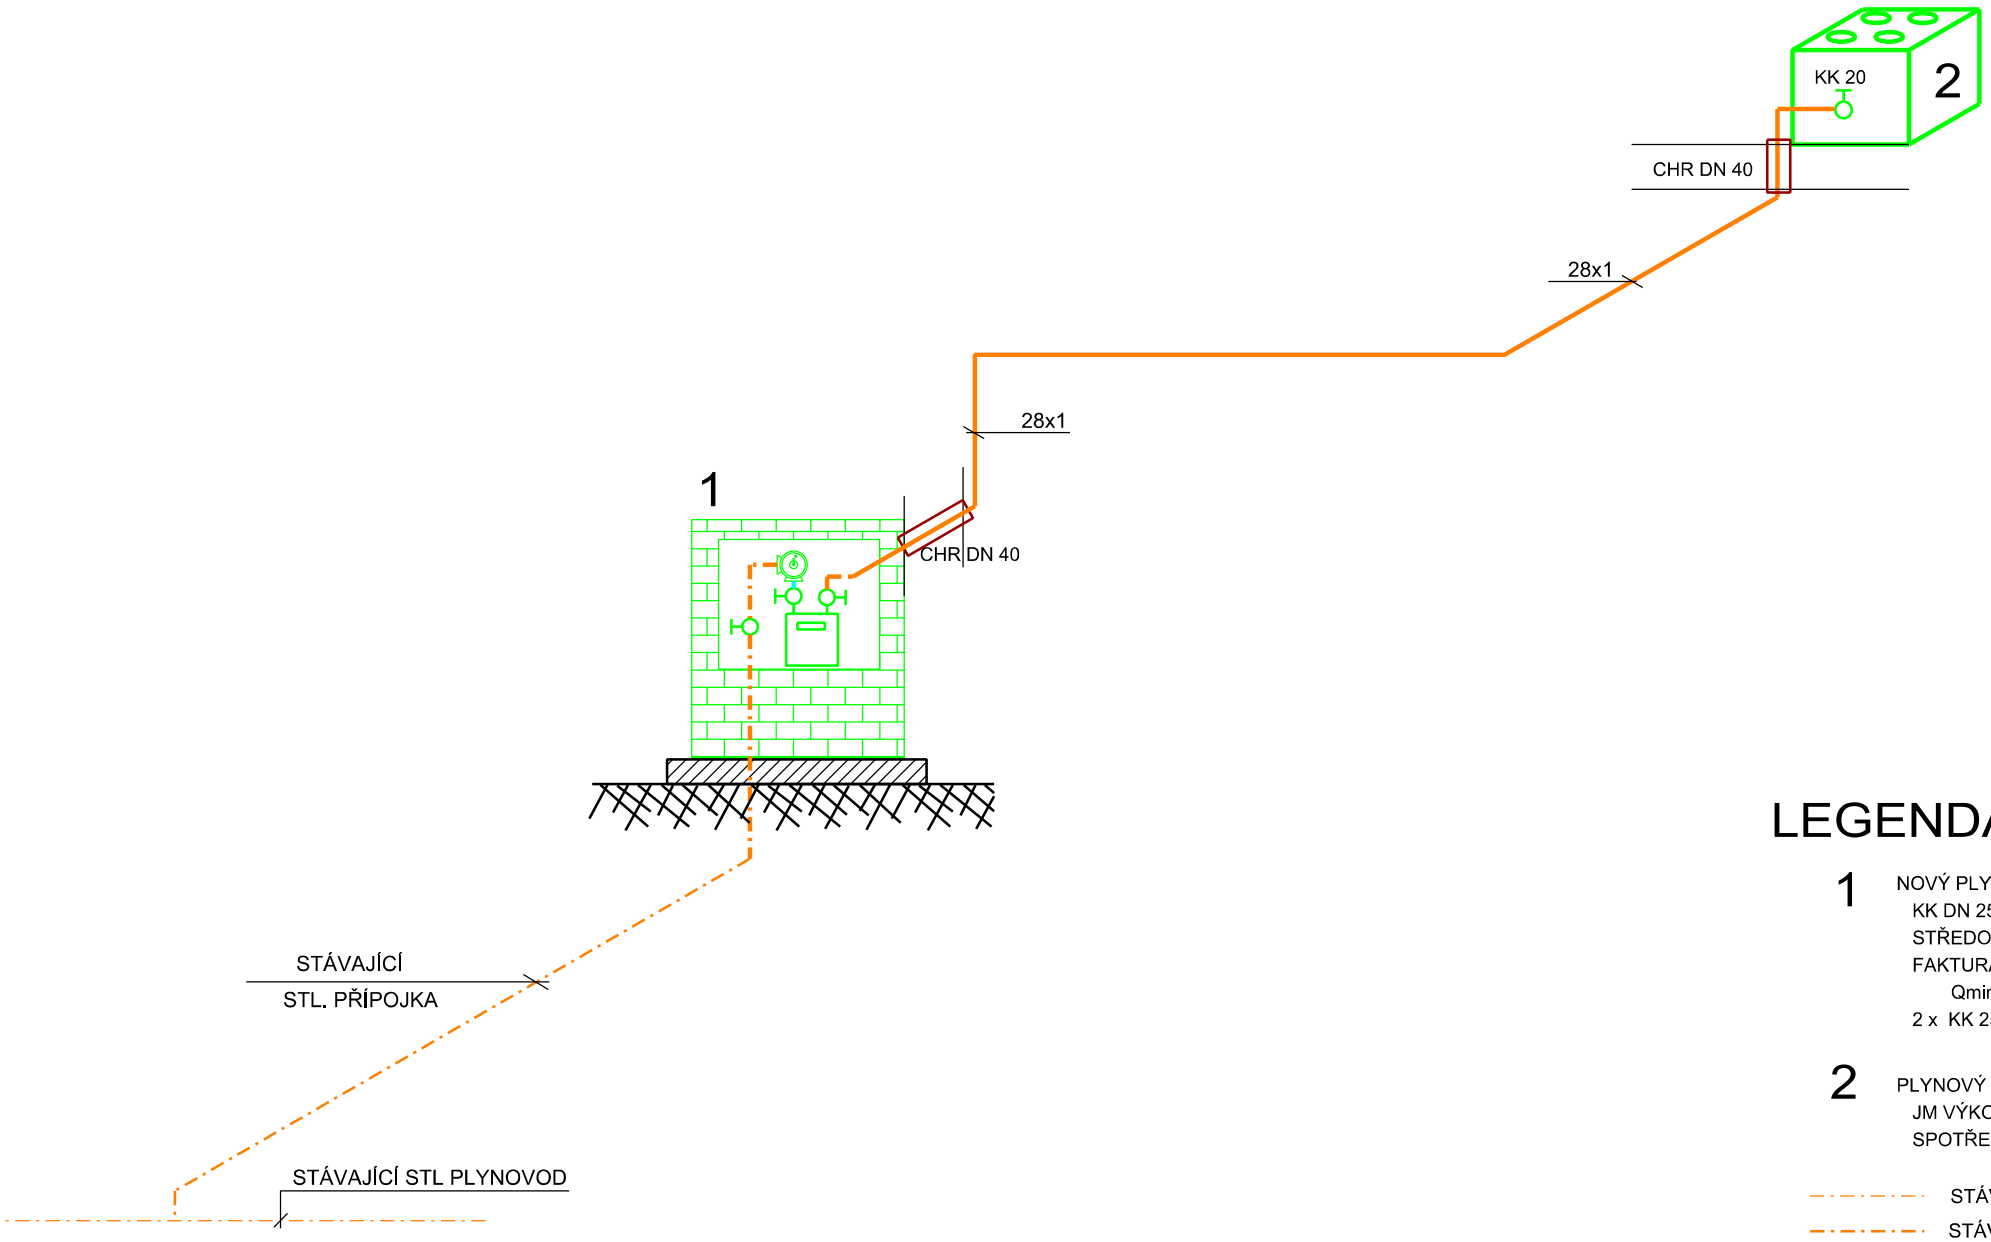

LEGENDA

1 NOVÝ PLYNOVÝ PILÍŘ
- KK DN 25
- STŘEDOTLAKÝ REGULÁTOR TLAKU PLYNU FRANCEL B6
- FAKTURAČNÍ PLYNOMĚR G4
  - Qmin=0,04m3/h, Qmax=6m3/h, DN 25,l=250mm
- 2 x KK 25

2 PLYNOVÝ SPORÁK
- JM VÝKON 32 kW
- SPOTŘEBA Z. P. 3,4 m/h

STÁVAJÍCÍ VENKOVNÍ STL PLYNOVOD

STÁVAJÍCÍ STL PŘÍPOJKA PLYNU

NTL VNITŘNÍ PLYNOVOD - MATERIÁL POTRUBÍ MĚĎ 281

PROJEKTOVÁ DOKUMENTACE JE VYPRACOVÁNA
DLE VYHLÁŠKY č. 499/2006 Sb. v platném znění
VÝŠKOVÉ OSAZENÍ OBJEKTU JE VZTAŽENO K VÝŠKOVÉMU SYSTÉMU Bpv
±0,000 = PODLAHA 1.NP
NEJEDNÁ SE O PROVÁDĚCÍ DOKUMENTACI

VED. PROJEKTANT	VYPRACOVAL	KONTROLOVAL
ING. D. FLORIÁN	ING. D. FLORIÁN	

ING. DANIEL FLORIÁN
PROJEKTANT VYTÁPĚNÍ, VZDUCHOTECHNIKY A ZTI
TYLOVA 731/2, 405 02 DĚČÍN 2
TEL. : 723 373 167
E - MAIL : d.florian.projekce @ gmail.com

INVESTOR: Statutární města Děčín
Mírové nám. 1175/5, Děčín IV - Podmokly, 405 02 Děčín

AKCE: ZMĚNA V UŽÍVÁNÍ OBJEKTU č.p. 259, Bělá
Z RODINNÉHO DOMU NA MATEŘSKOU ŠKOLU A STAVEBNÍ ÚPRAVY
na st.p.č. 654 a p.p.č. 347/5, k.ú. Bělá u Děčína

PROFESE: D. 1. 4. - ROZVOD PLYNU

NÁZEV: SCHEMA PLYNOVODU

DATUM	MĚŘÍTKO	STUPEŇ
12. 2023	-	DSP

ZAK. ČÍSLO	FORMÁT	PARÉ
P3454- 23	2A4	

ČÍSLO VÝKRESU: P3454 028 - 23