



ŘEZ E-E'

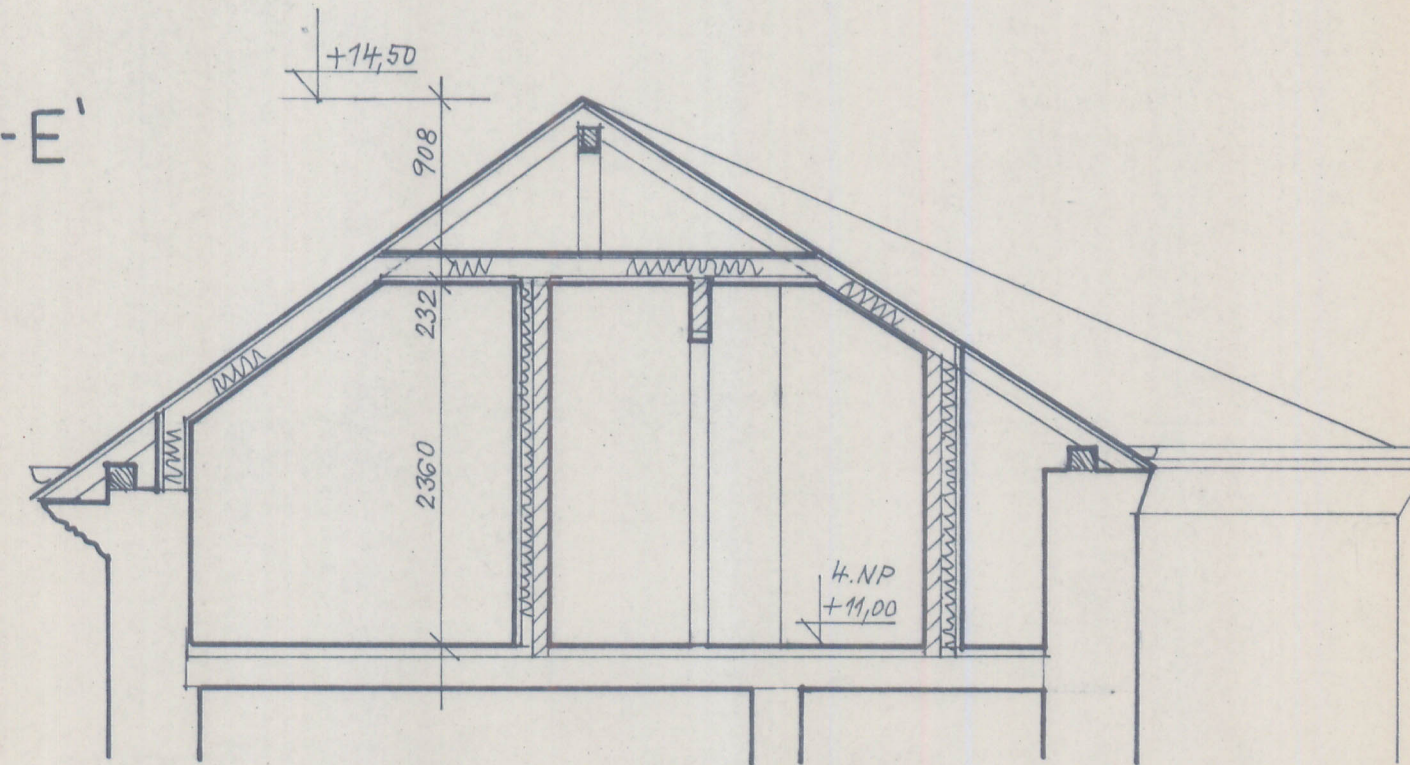

LEGENDA

OZN	NAZEV MÍSTNOSTI	M <sup>2</sup>	Č. PODL.	PODLAHA	STĚNY, STROP
1	ZKUSEBNA	105,93	P4	PARKETY	STĚNY NÁTĚR
2	CHODBA + SCHODIŠTĚ	10,58	P5	STUPNĚ KER. DL.	STĚNY NÁTĚR
3	CHODBA + SCHODIŠTĚ	13,16	P5	KERAM. DL.	DTTO
4	UMÝVÁRNA	4,41	P6	KERAM. DL.	STĚNY BĚLN. IV. OBKL. V = 2,04
5	SPRCHA	2,13	P6	DTTO	DTTO
6	WC	1,08	P6	DTTO	DTTO
7					
8	POKŮJ	14,43	P8	PVC	
9	POKŮJ	19,11	P8	PVC	
10	STROJOVNA VZDUCHOTECH.	35,18	P5	KERAM. DL.	
11					

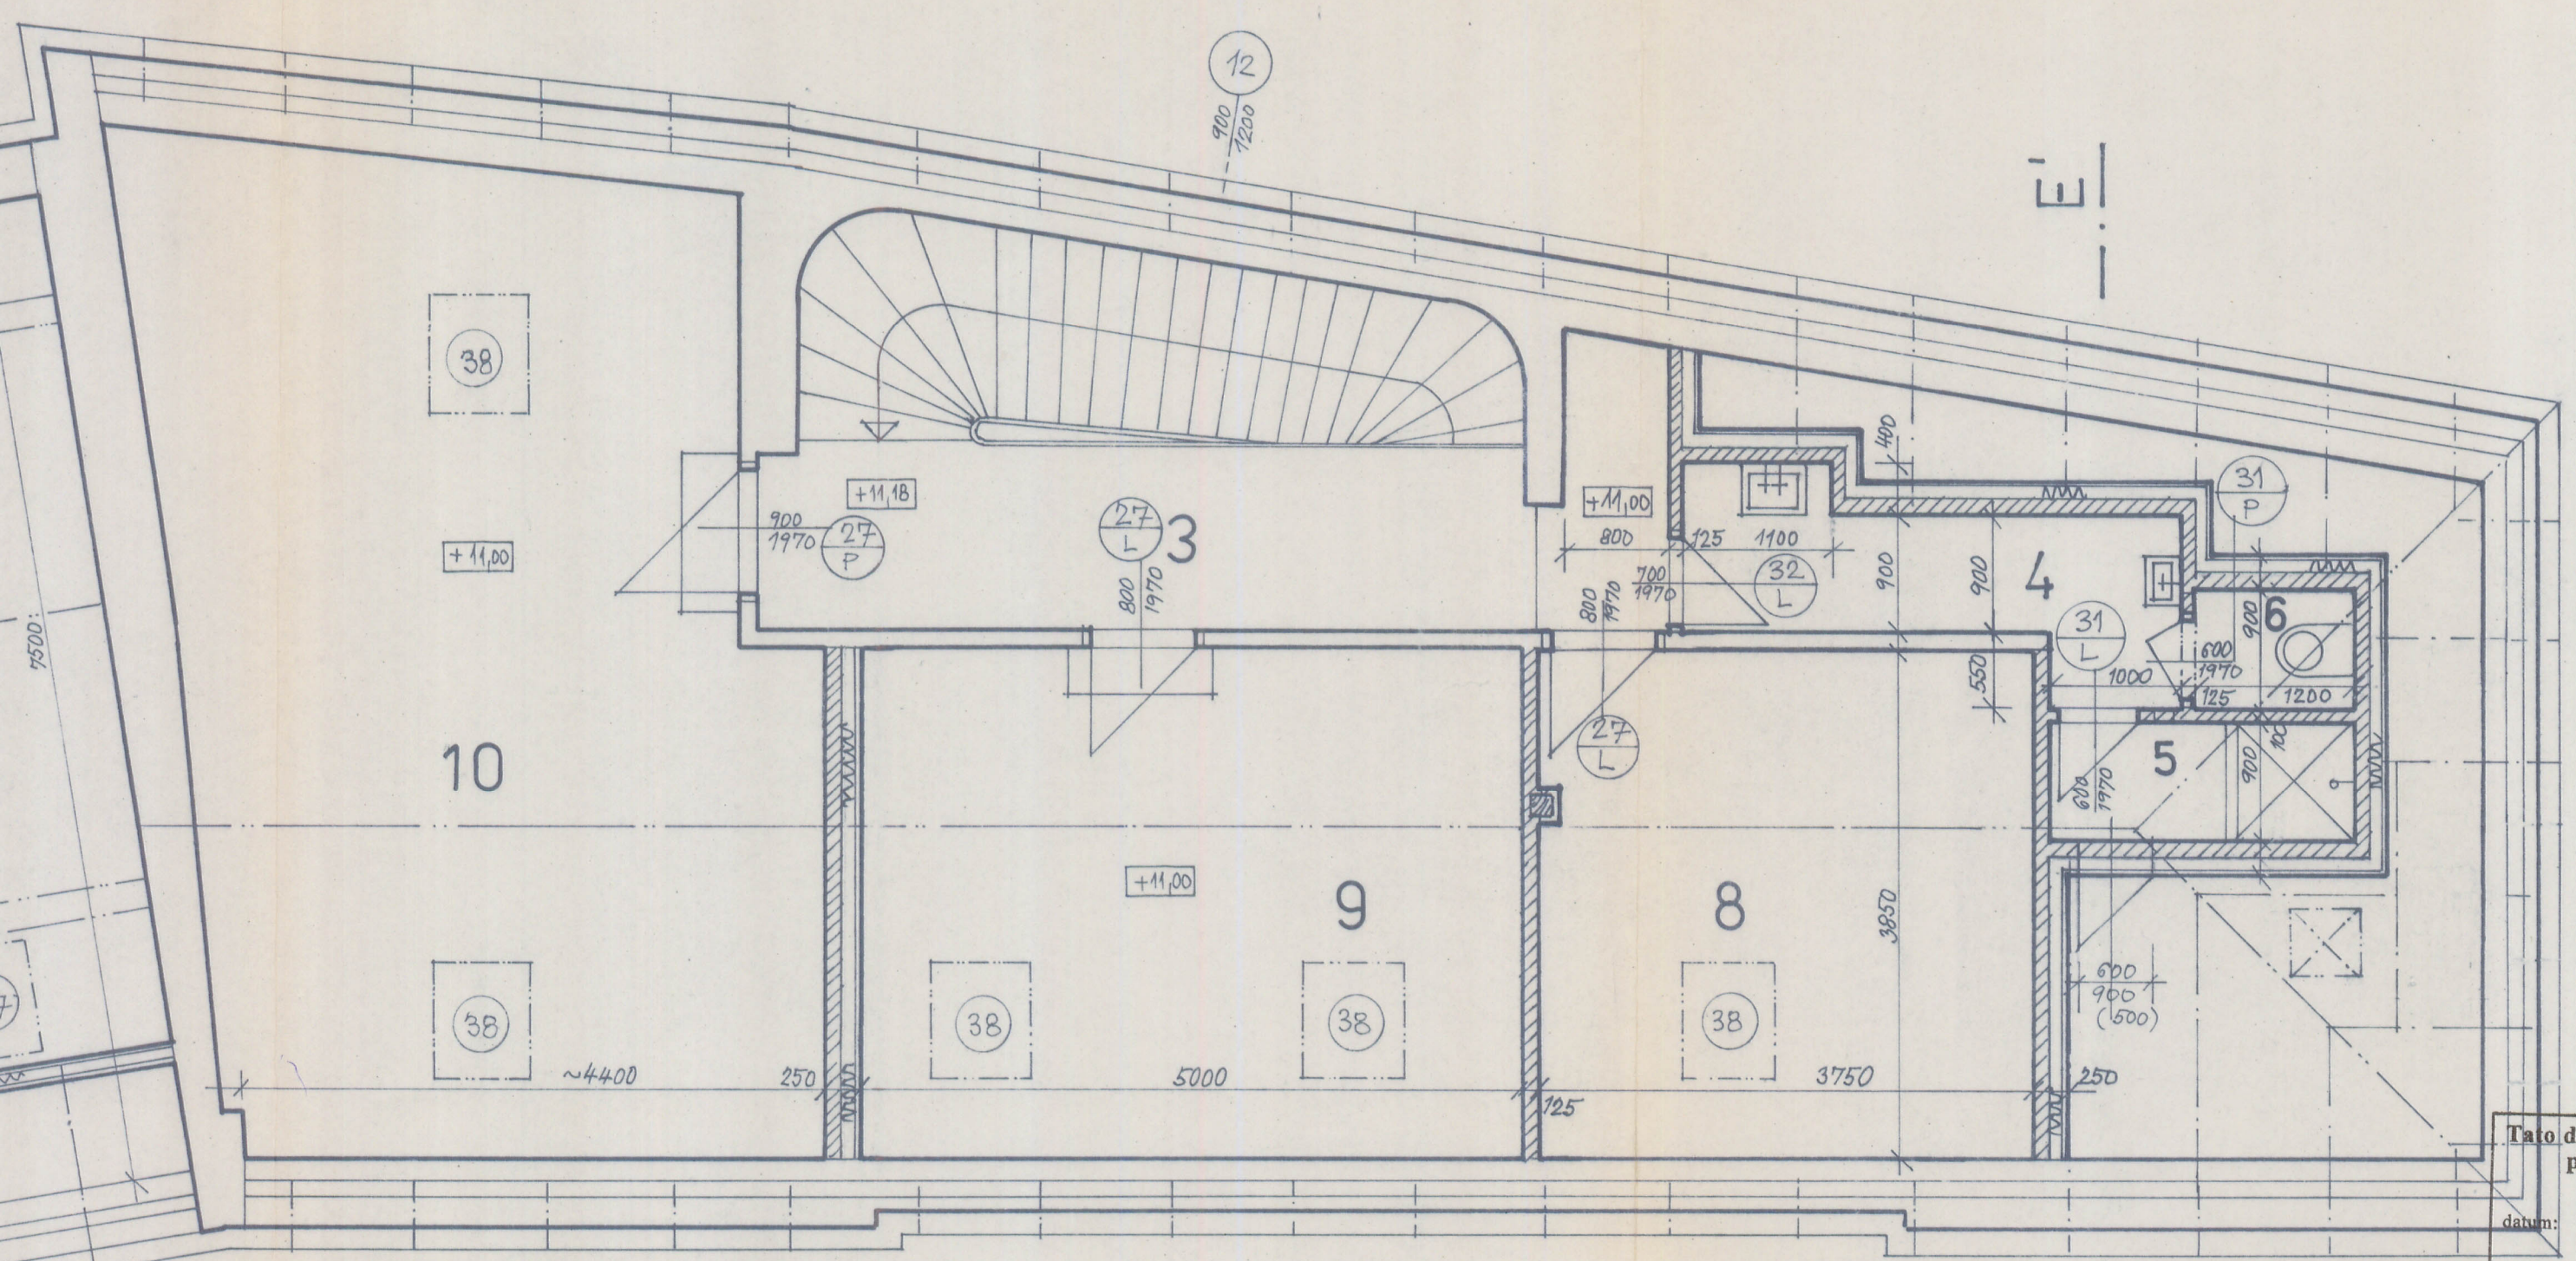

Tato dokumentace je podkladem pro provedení stavby

datum: 03-06-1998

vydáno stavební povolení  
Městský úřad Děčín-stavební úřad

Projektant	ING. ARCH. R. BERGR	STAVOPROJEKT 01 s r. o. ÚSTÍ NAD LABEM				
Vypracoval	ING. J. ANTON <i>ANT</i>					
Místo stavby	DĚČÍN					
Stavebník	MĚSTO DĚČÍN					
REKONSTR. OBJ. č.p. 77/79, TEPLICKÁ UL. MĚSTSKÉ DIVADLO DĚČÍN			Číslo k. A.1	Datum	02/96	
4. NP			Forma	PS	Čís. zak.	10095
			Měřítko	1:50	Čís. výkř.	A7