





Městský stavební úřad
Děčín
odd. 2 - stavební policie

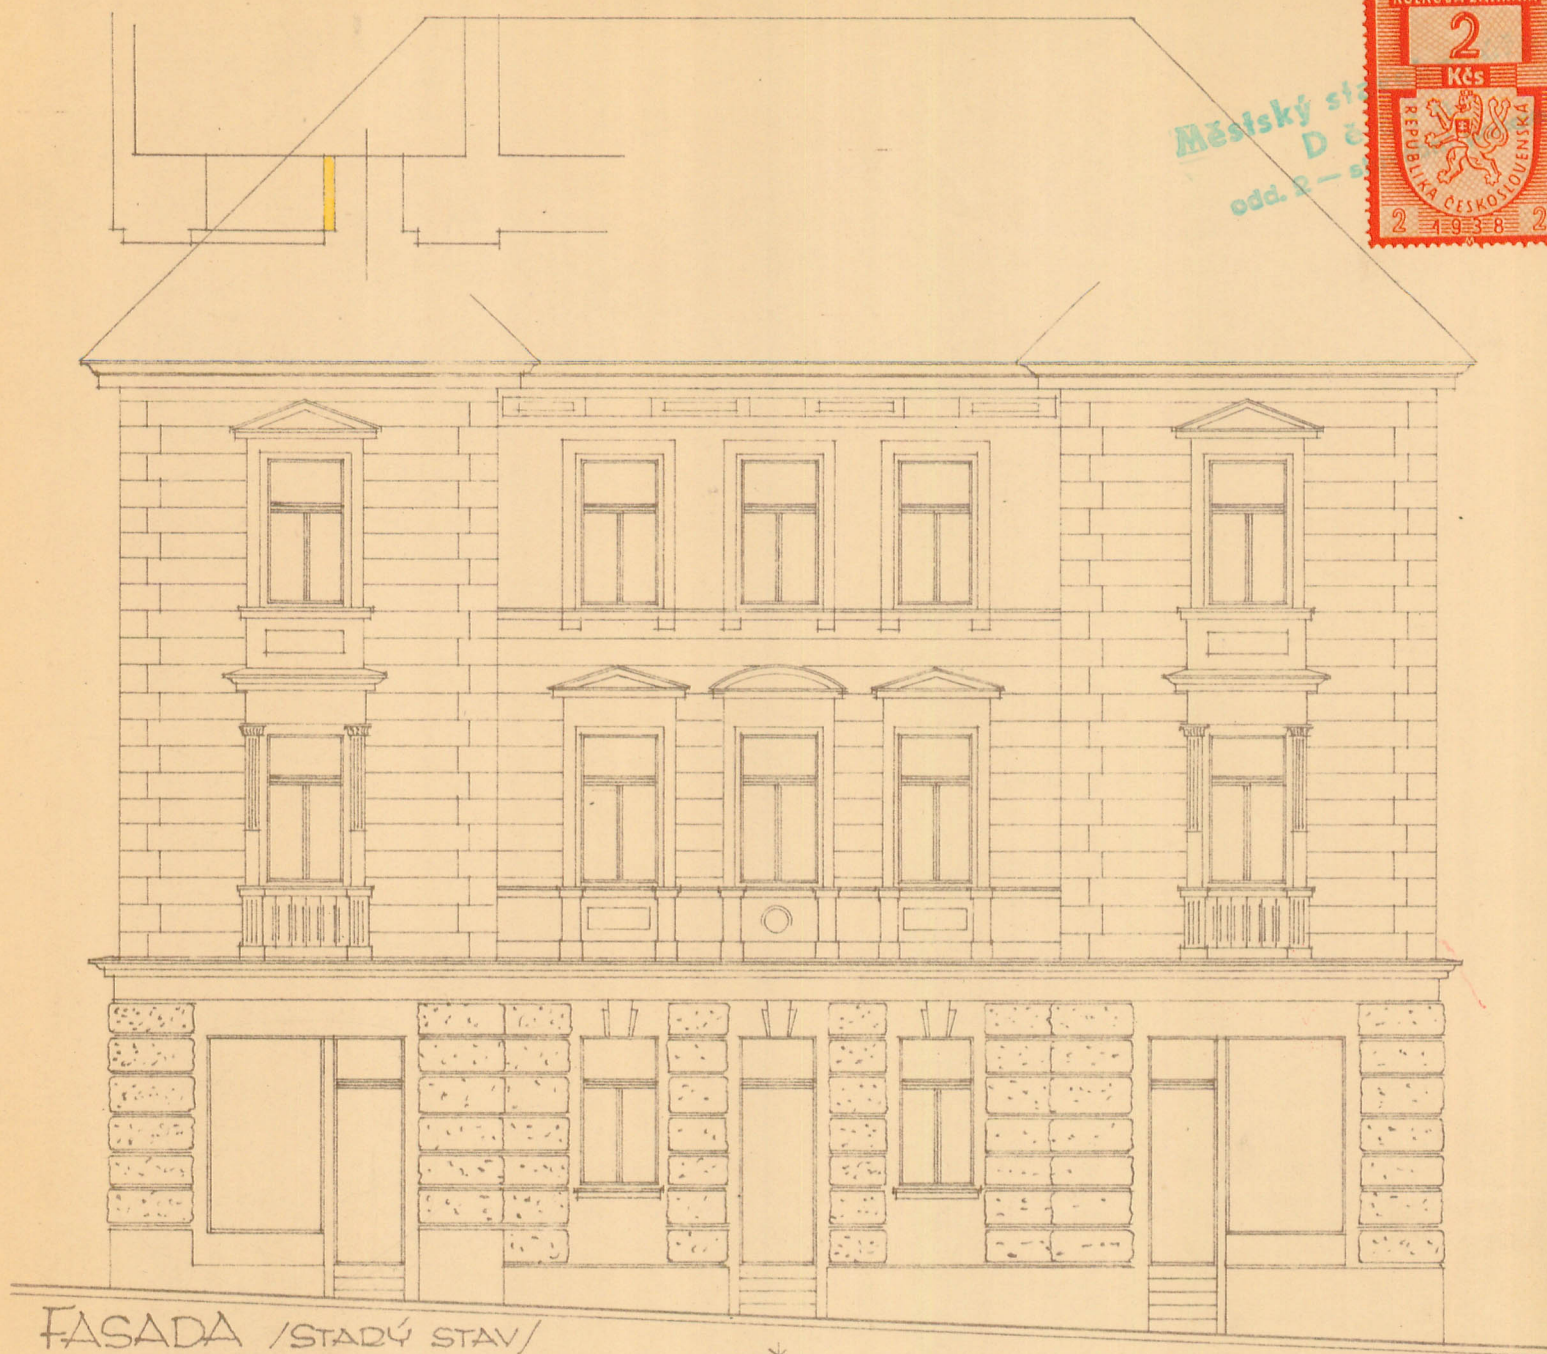

FASADA /STADÝ STAV/


*

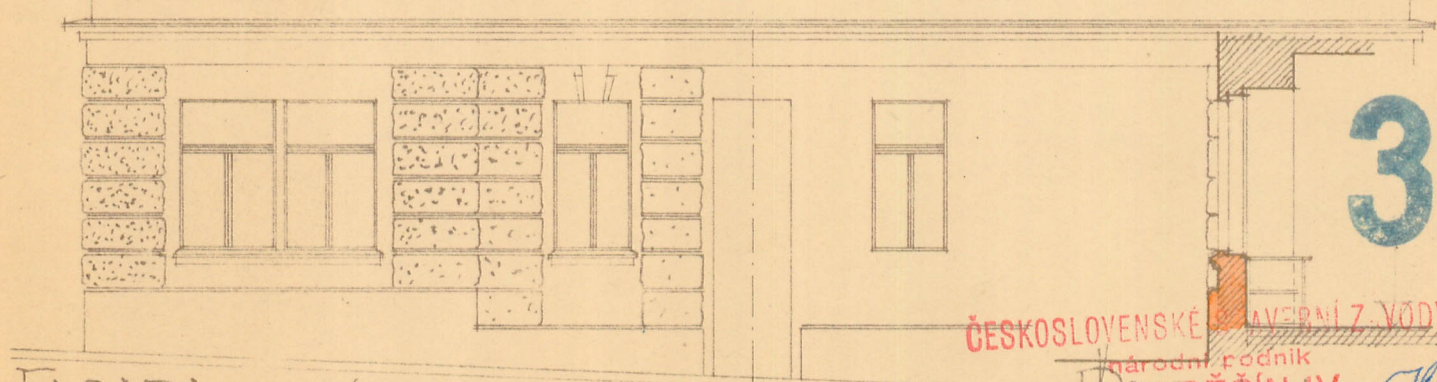

34

FASADA /NOVÝ STAV/

*

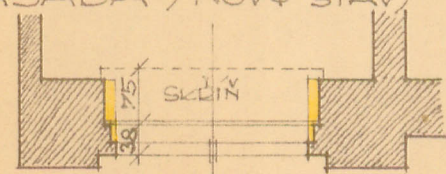

ČESKOSLOVENSKÉ STAVEBNÍ Z. VODY.
národní podnik
závod DĚČÍN IV.
Tržní ul. č. 1. — Tel. 2933

Karel Honný
Městský stavební úřad
Děčín
odd. 2 — stavební policie

PLÁN ÚPRAVY FASADY čp. 421.		
V DĚČÍNĚ, TEPLICKÁ č. 79.		
NÁJEMCE P. SEJKORA - HOTELIÉR		
V SRPNU 1948		
MĚŘ. 1 = 100		POHLEDY, PŮDOR, ŽEZ

Sp.

Handwritten signature