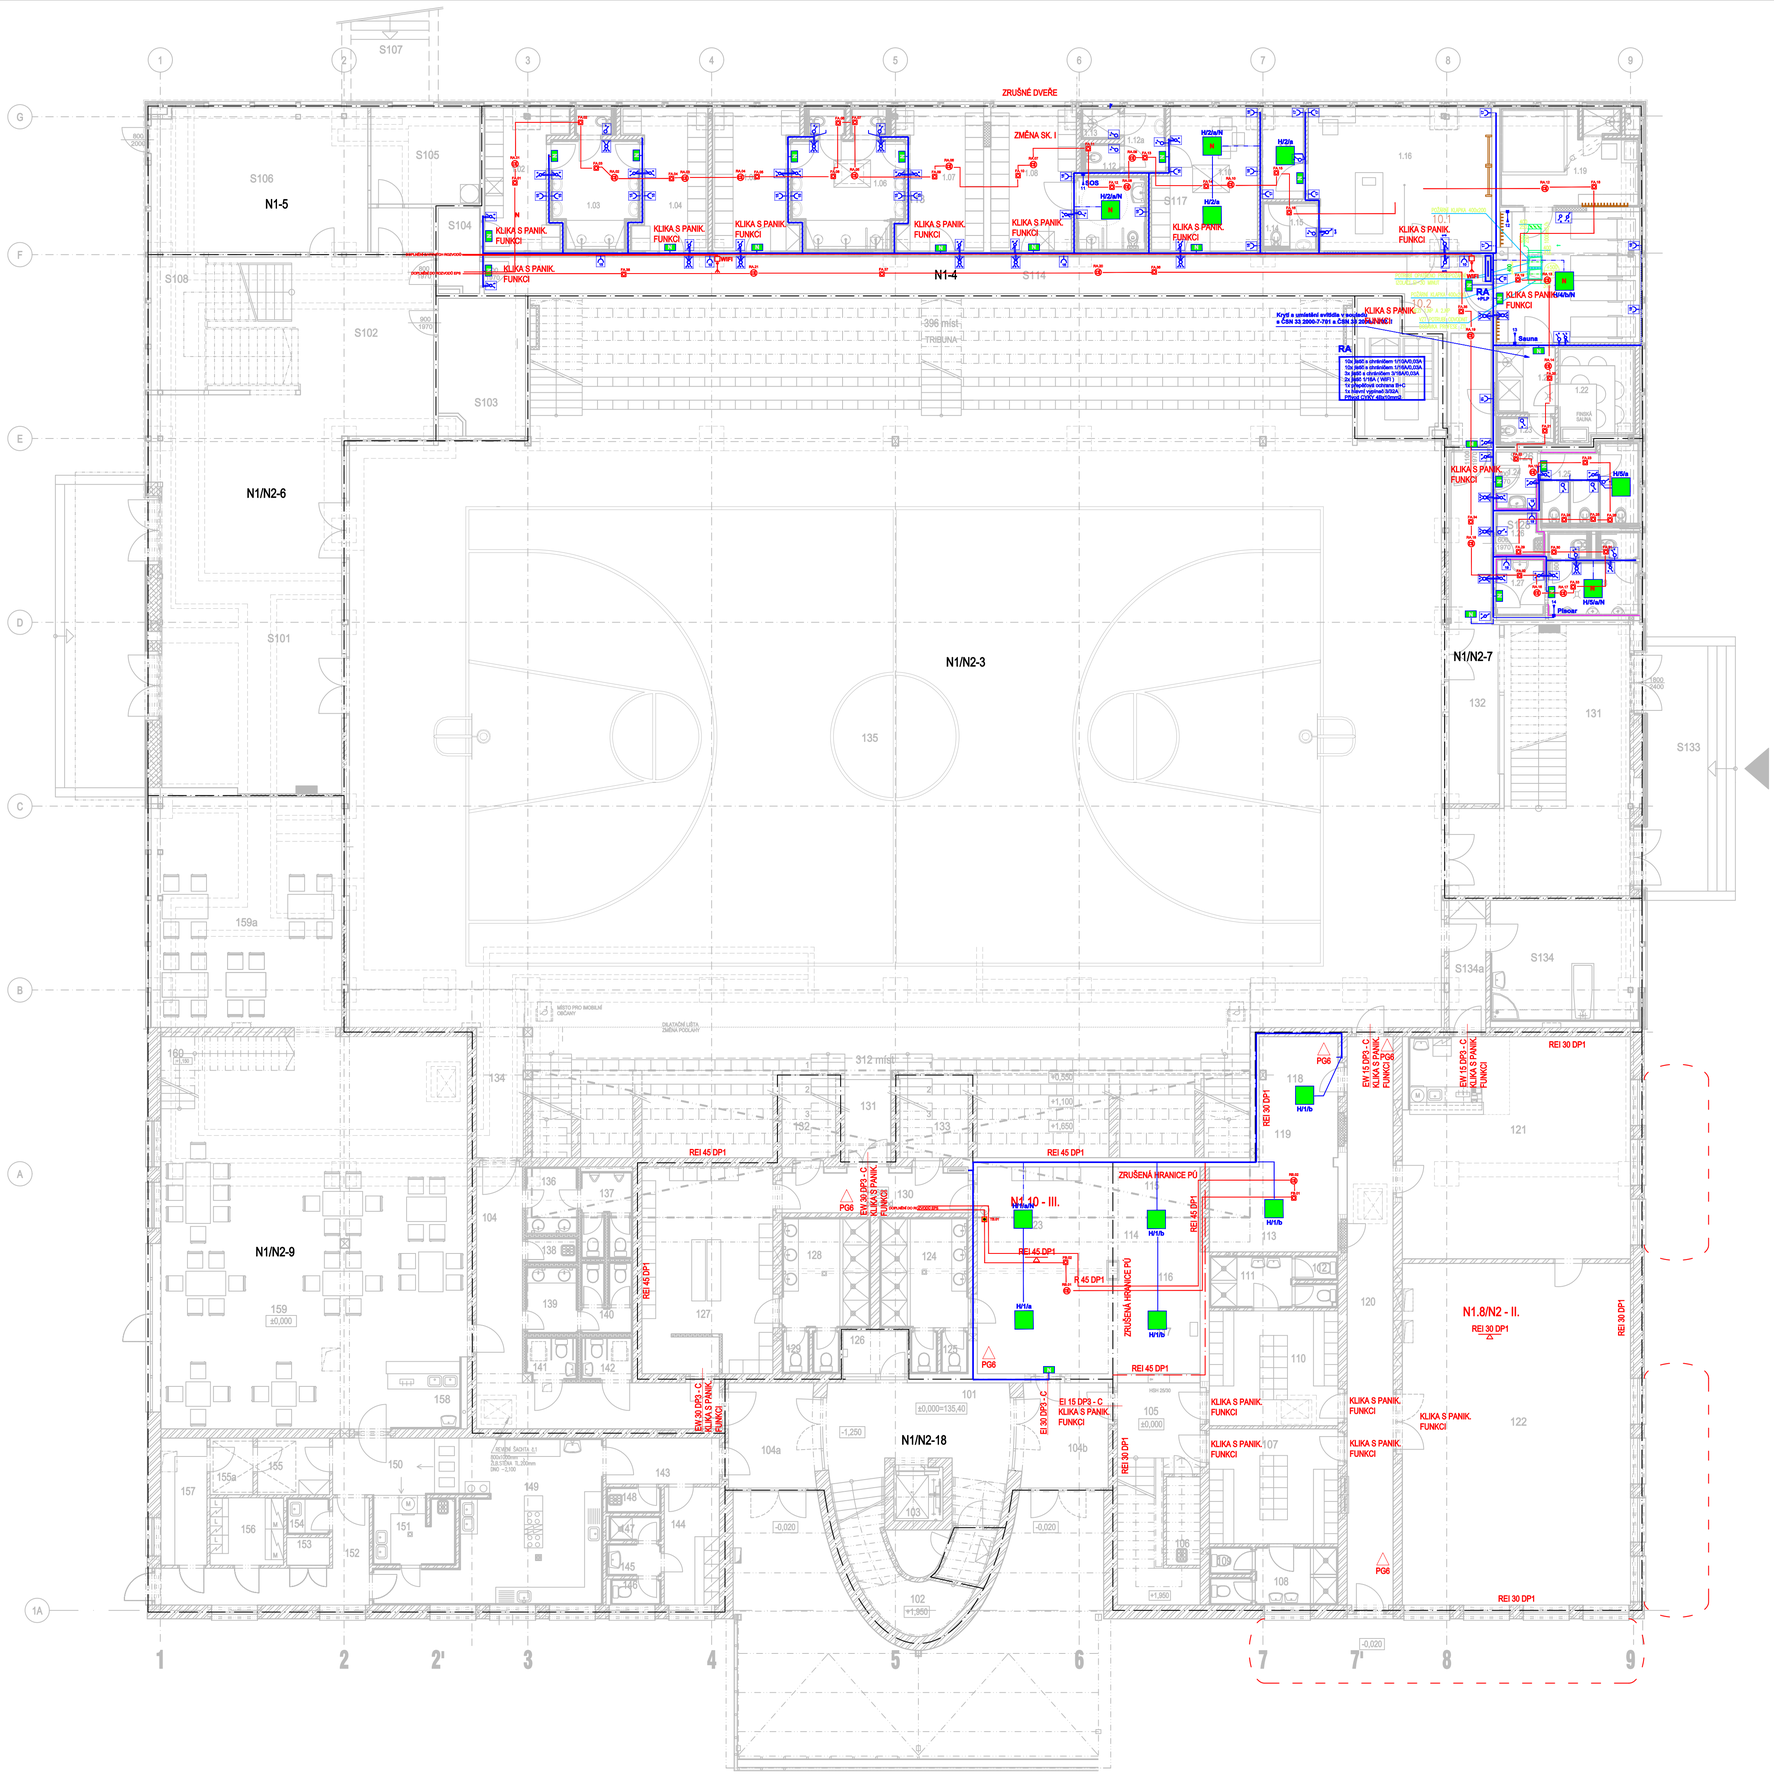

LEGENDA POŽÁRNÍCH ZNAČEK

- NOVÉ HRANICE PÚ
- STÁVAJÍCÍ HRANICE PÚ
- HRANICE PNP
- PG6 — PŘENOSNÝ HASICÍ PŘÍSTROJ PG6

NAVRHOVAL	Ing. Mykyta Radchuk	
SCHVÁLIL	Jan Drahoš	

INVESTOR:
Statutární město Děčín
Mírové nám. 1175/5, 405 38 Děčín IV

ARCE:
SPORTOVNÍ HALA V ULICI MAROLDOVA 1279/2, DĚČÍN I.

SOUBOR:
D.1.3.POŽÁRNĚ BEZPEČNOSTNÍ ŘEŠENÍ

NÁZEV VÝKRESU:
PBŘ PŮDORYS 1. NP + PROFESE

SPECTA
projektování a realizace staveb
SPECTA s.r.o., Na Popluzi 821/11, 400 01 Ústí n. L.
IČ: 273 05 350, DIČ: CZ27305350
telefon: 475 511 441
GSM: 733 121 924
e-mail: info@specta.cz
www.specta.cz

DATUM	07/2022
Č. ZAKÁZKY	S-22-004
STUPEŇ PD	PD
FORMÁT VÝKR.	A1
MĚŘÍTKO:	1:100
Č. PŘÍLOHY:	D.1.3.01