



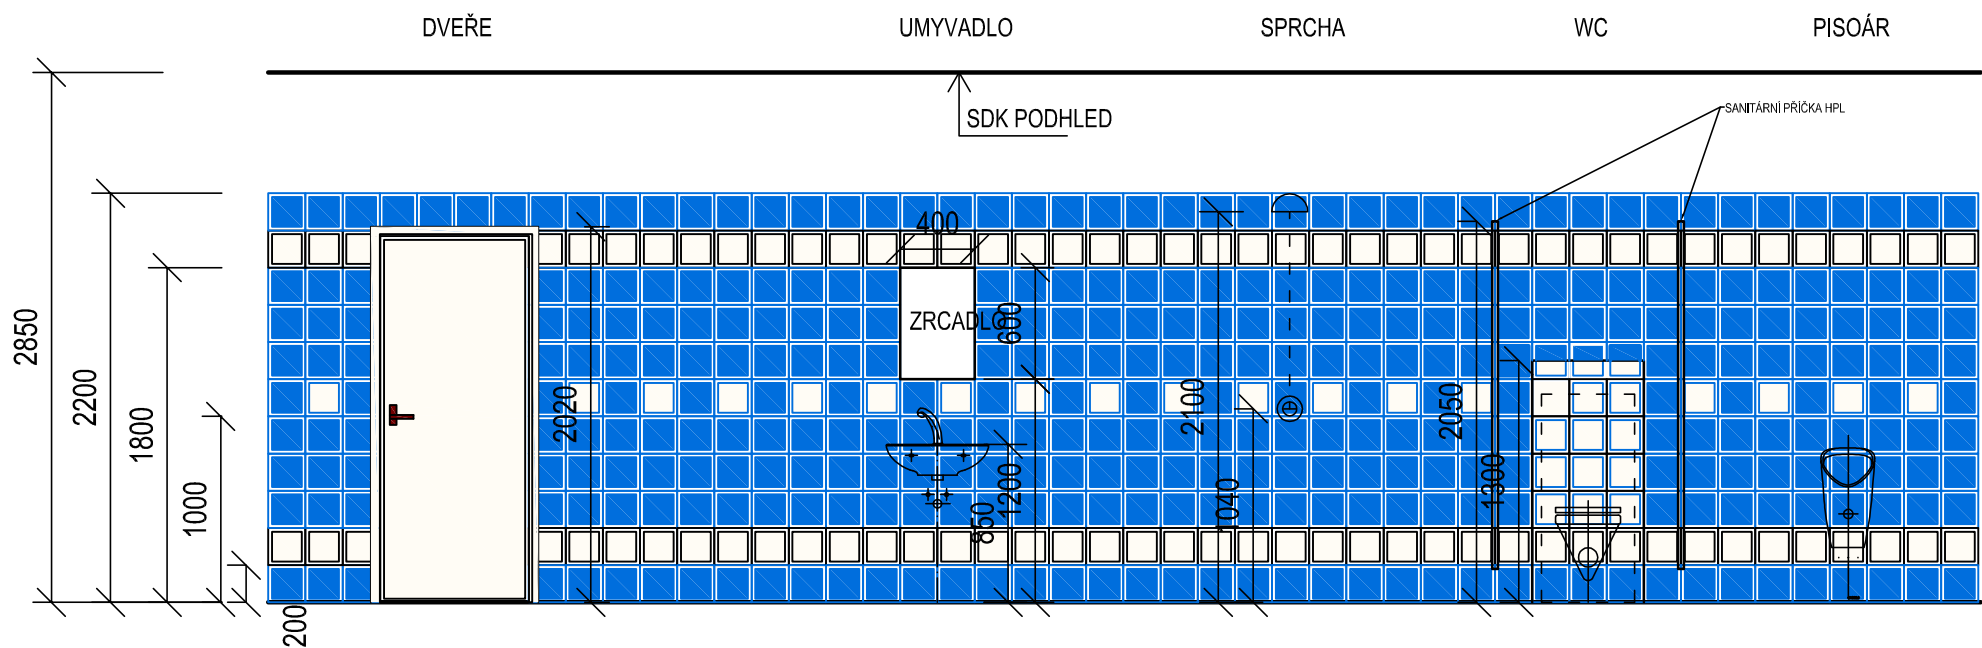



VZOROVÝ SPÁROŘEZ - SPRCHY A WC

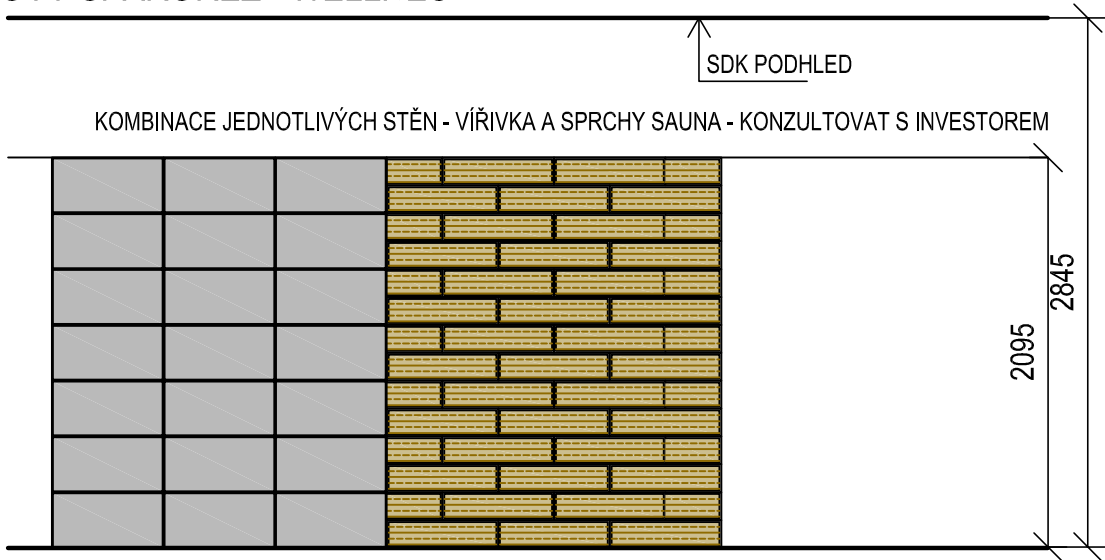

VZOROVÝ SPÁROŘEZ - WELLNES




LEGENDA

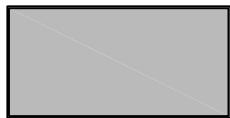-  KERAMICKÝ OBKLAD, 200/200/4 mm, BÍLÁ
-  KERAMICKÝ OBKLAD - RAL 29002035, 200/200/4 mm, TMAVĚ MODRÁ
-  KERAMICKÝ OBKLAD - 300/600 mm, ŽIHANÁ TMAVĚ ŠEDÁ
-  KERAMICKÝ OBKLAD - 150/600 mm, BÉŽOVÁ IMITACE DŘEVA

POZNÁMKA

DLAŽBA V ŠATNÁCH, SPRCHÁCH, WC (MOKRÝCH PROVOZECH) BUDE , BÍLÁ, S PROTISKLUZEM R10/B, $\mu \geq 0,6$, DOPLNĚNÁ PRVKY, JAKO JSOU (BEZBARIÉROVÉ TVAROVKY, NEREZOVÉ LIŠTY, ATD.,). NA CHODBÁCH A MÍSTNOSTECH BEZ MOKRÉHO PROVOZU V 1.NP BUDE DLAŽBA + SOKL 100 mm. VE 2. NP - BUFET, BUDE PROVEDENA DLAŽBA TMAVĚ ŠEDÁ mm + SOKL 100 mm. PŘED ZAPOČETÍM VÝSTAVBY KONZULTOVAT S INVESTOREM !!!
VÍCE O KERAMICKÝCH DLAŽBÁCH V TECHNICKÉ ZPRÁVĚ

VZOROVÁ SANITÁRNÍ PŘÍČKA

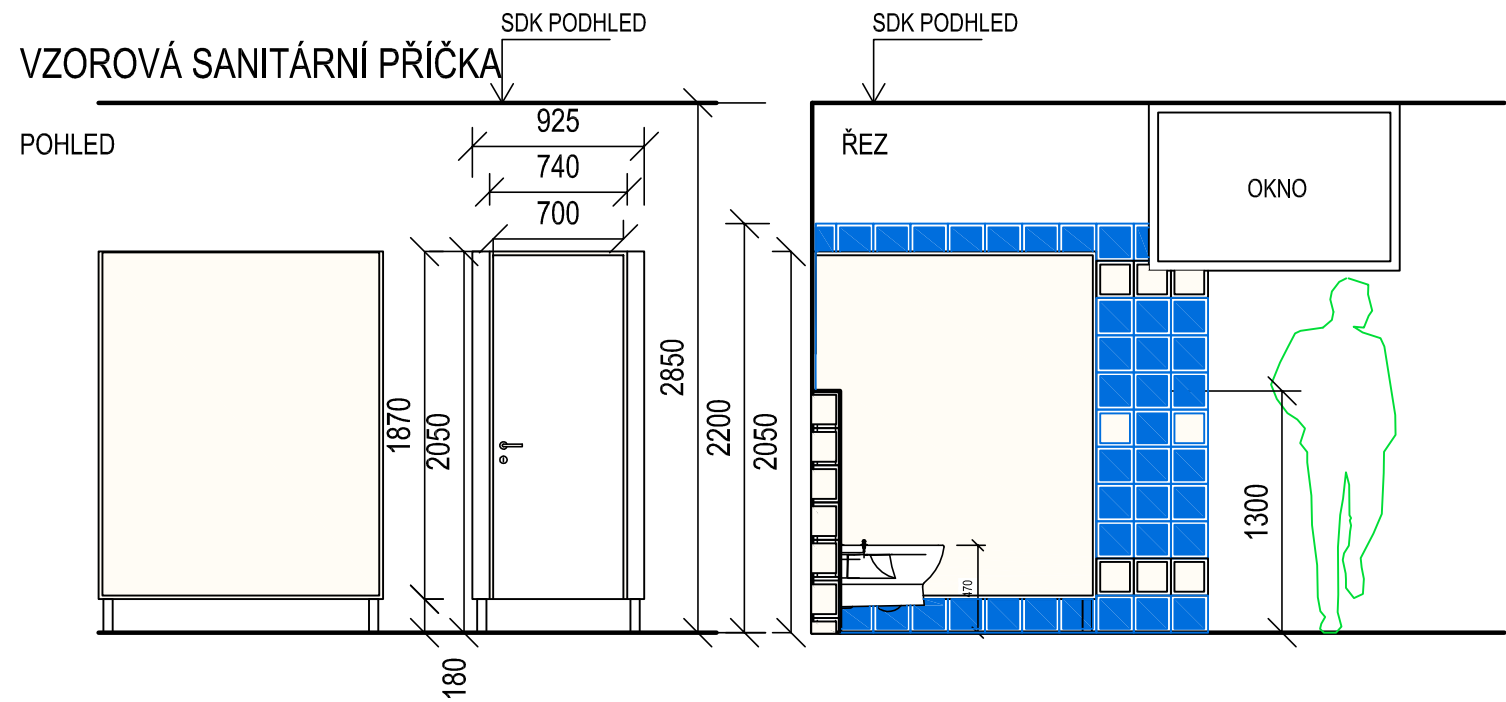

NAVRHOVAL	Jana Hlavníčková		 projektování a realizace staveb	
SCHVÁLIL	Ing.Martin Gazda			
INVESTOR:			Statutární město Děčín Mírové nám. 1175/5, 405 38 Děčín IV	
AKCE:			SPORTOVNÍ HALA V ULICI MAROLDOVA 1279/2, DĚČÍN I.	
SOUBOR:			D.1.1.ARCHITEKTONICKOSTAVEBNÍ ŘEŠENÍ	
NÁZEV VÝKRESU:			VZOROVÝ SPÁROŘEZ VĚŘ. SOCIÁLNÍ ZÁZEMÍ	

SPECTA s.r.o., Na Popluží 821/11, 400 01 Ústí n. L. IČ: 273 05 350, DIČ: CZ27305350	
telefon: 475 511 441 GSM: 733 121 924	e-mail: info@specta.cz www.specta.cz
DATUM	02/2022
Č. ZAKÁZKY	S-22-004
STUPEŇ PD	PD
FORMÁT VÝKR.	A3
MĚŘITKO:	1:40
Č. PŘÍLOHY:	D.1.1.b.20