


PŮDORYS STŘECHA - DEMONTÁŽE M 1:200

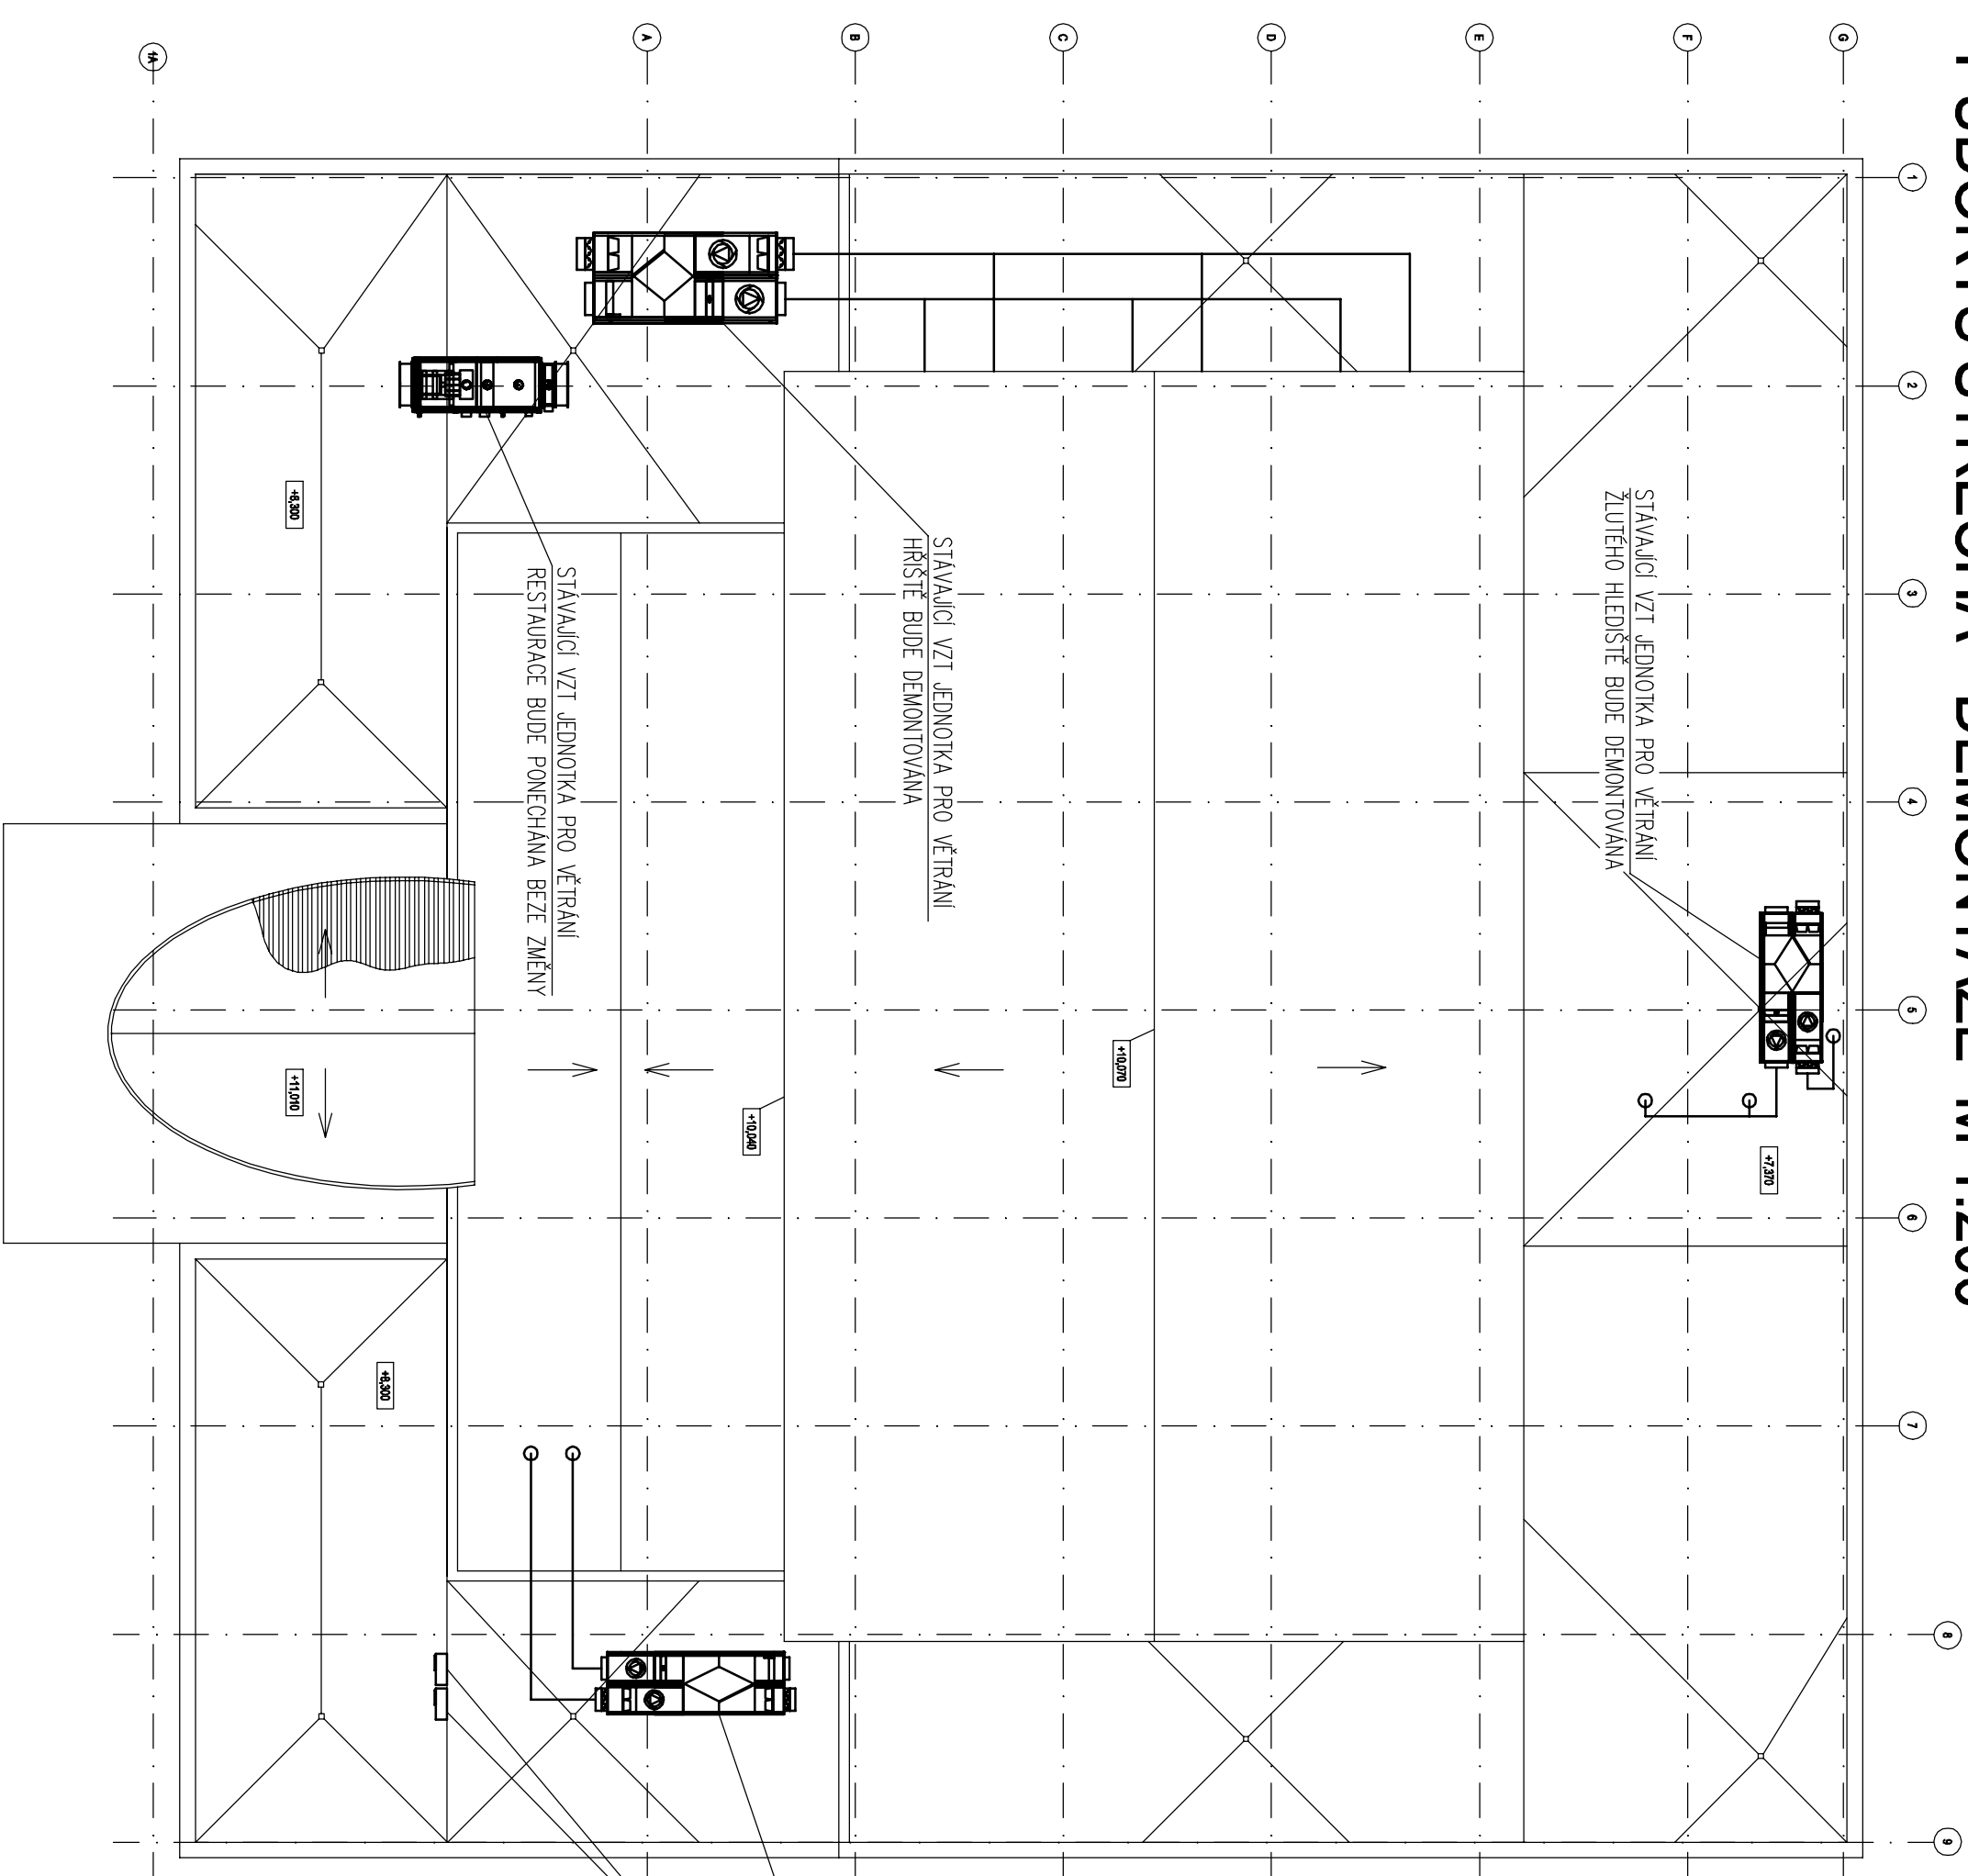

DISPOZICE JEDNOTEK JE NAZNAČENA SCHEMATICKY

Investor : STATUTÁRNÍ MĚSTO DEČÍN MAGISTRÁT MĚSTA DEČÍN MÍROVÉ NÁMĚSTÍ 1175/5 405 38 DEČÍN IV	Název zakázky :		ING. V.HROTEK
	SPORTOVNÍ HALA V ULICI MAROLDOVA 1279/2, DEČÍN I.		
	Prof. č. dok. : H 09		
OBSAH	PŮDORYS STŘECHA – DEMONTÁŽE		Stupeň projektu : DSP+DPPS
	Datum : 07/2022		
	Č. zakázky : 2022-27		
D.1.4.3 – ZARÍZENÍ VZT	Měřtko : 1:200		Kopie :
Č. VVKRESU VH-X/311/RO			