ŘEZ A-A - 1:50

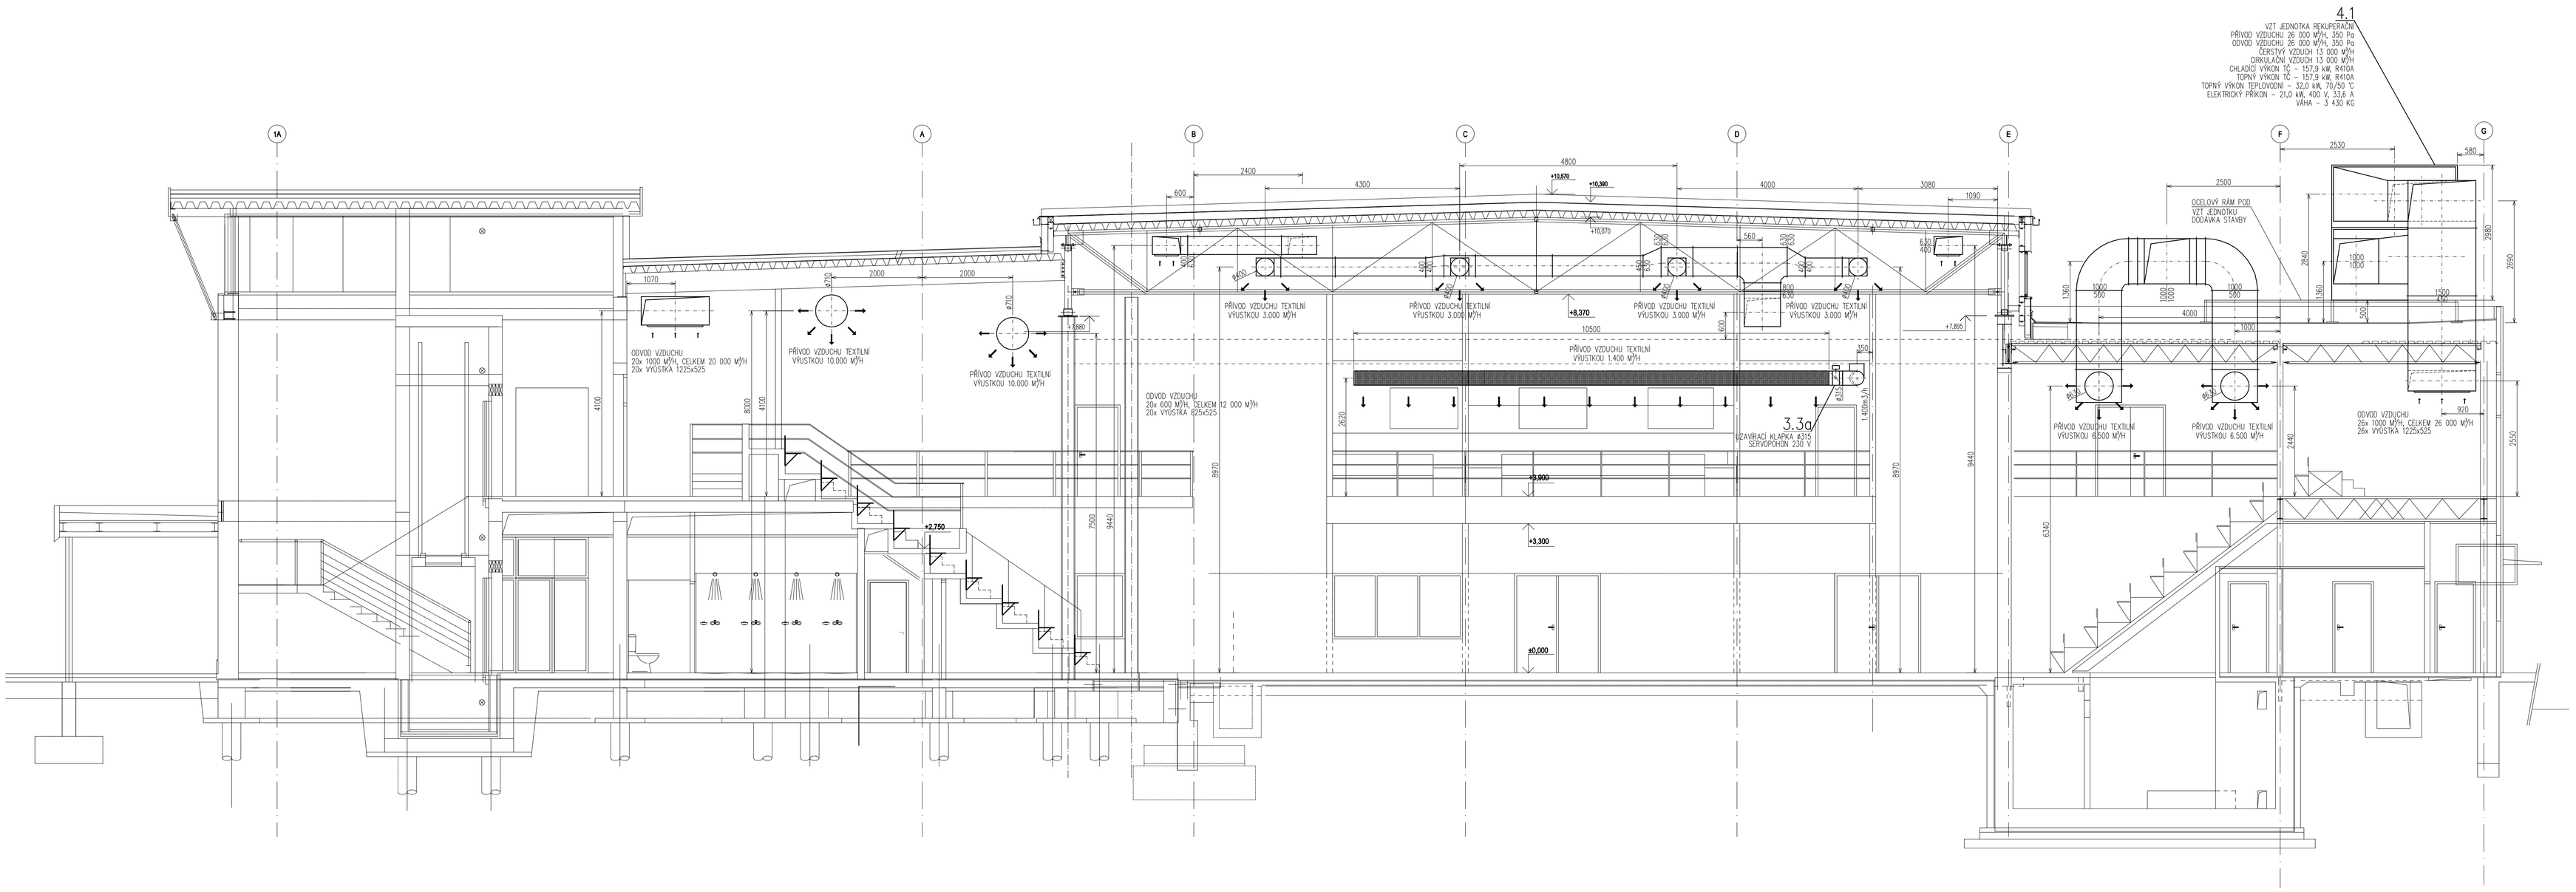

Investor : STATUTÁRNÍ MĚSTO DĚČÍN MAGISTRÁT MĚSTA DĚČÍN MÍROVÉ NÁMĚSTÍ 1175/5 405 38 DĚČÍN IV	Název zakázky : SPORTOVNÍ HALA V ULICI MAROLDOVA 1279/2, DĚČÍN I.	Vypracoval :	ING.V.HROTEK
		Kreslil :	ING.V.HROTEK
	Prof. č. dok. : H 05	Místo stavby :	DĚČÍN
OBSAH ŘEZ A–A D.1.4.3 – ZAŘÍZENÍ VZT		Stupeň projektu :	DSP+DPPS
		Datum :	08/2022
		Č. zakázky :	2022–27
Č. VÝKRESU VH–Z/052/R1		Měřítko : 1:50	Kopie :