



BUFET - PŮDORYS 2.NP - 1:50

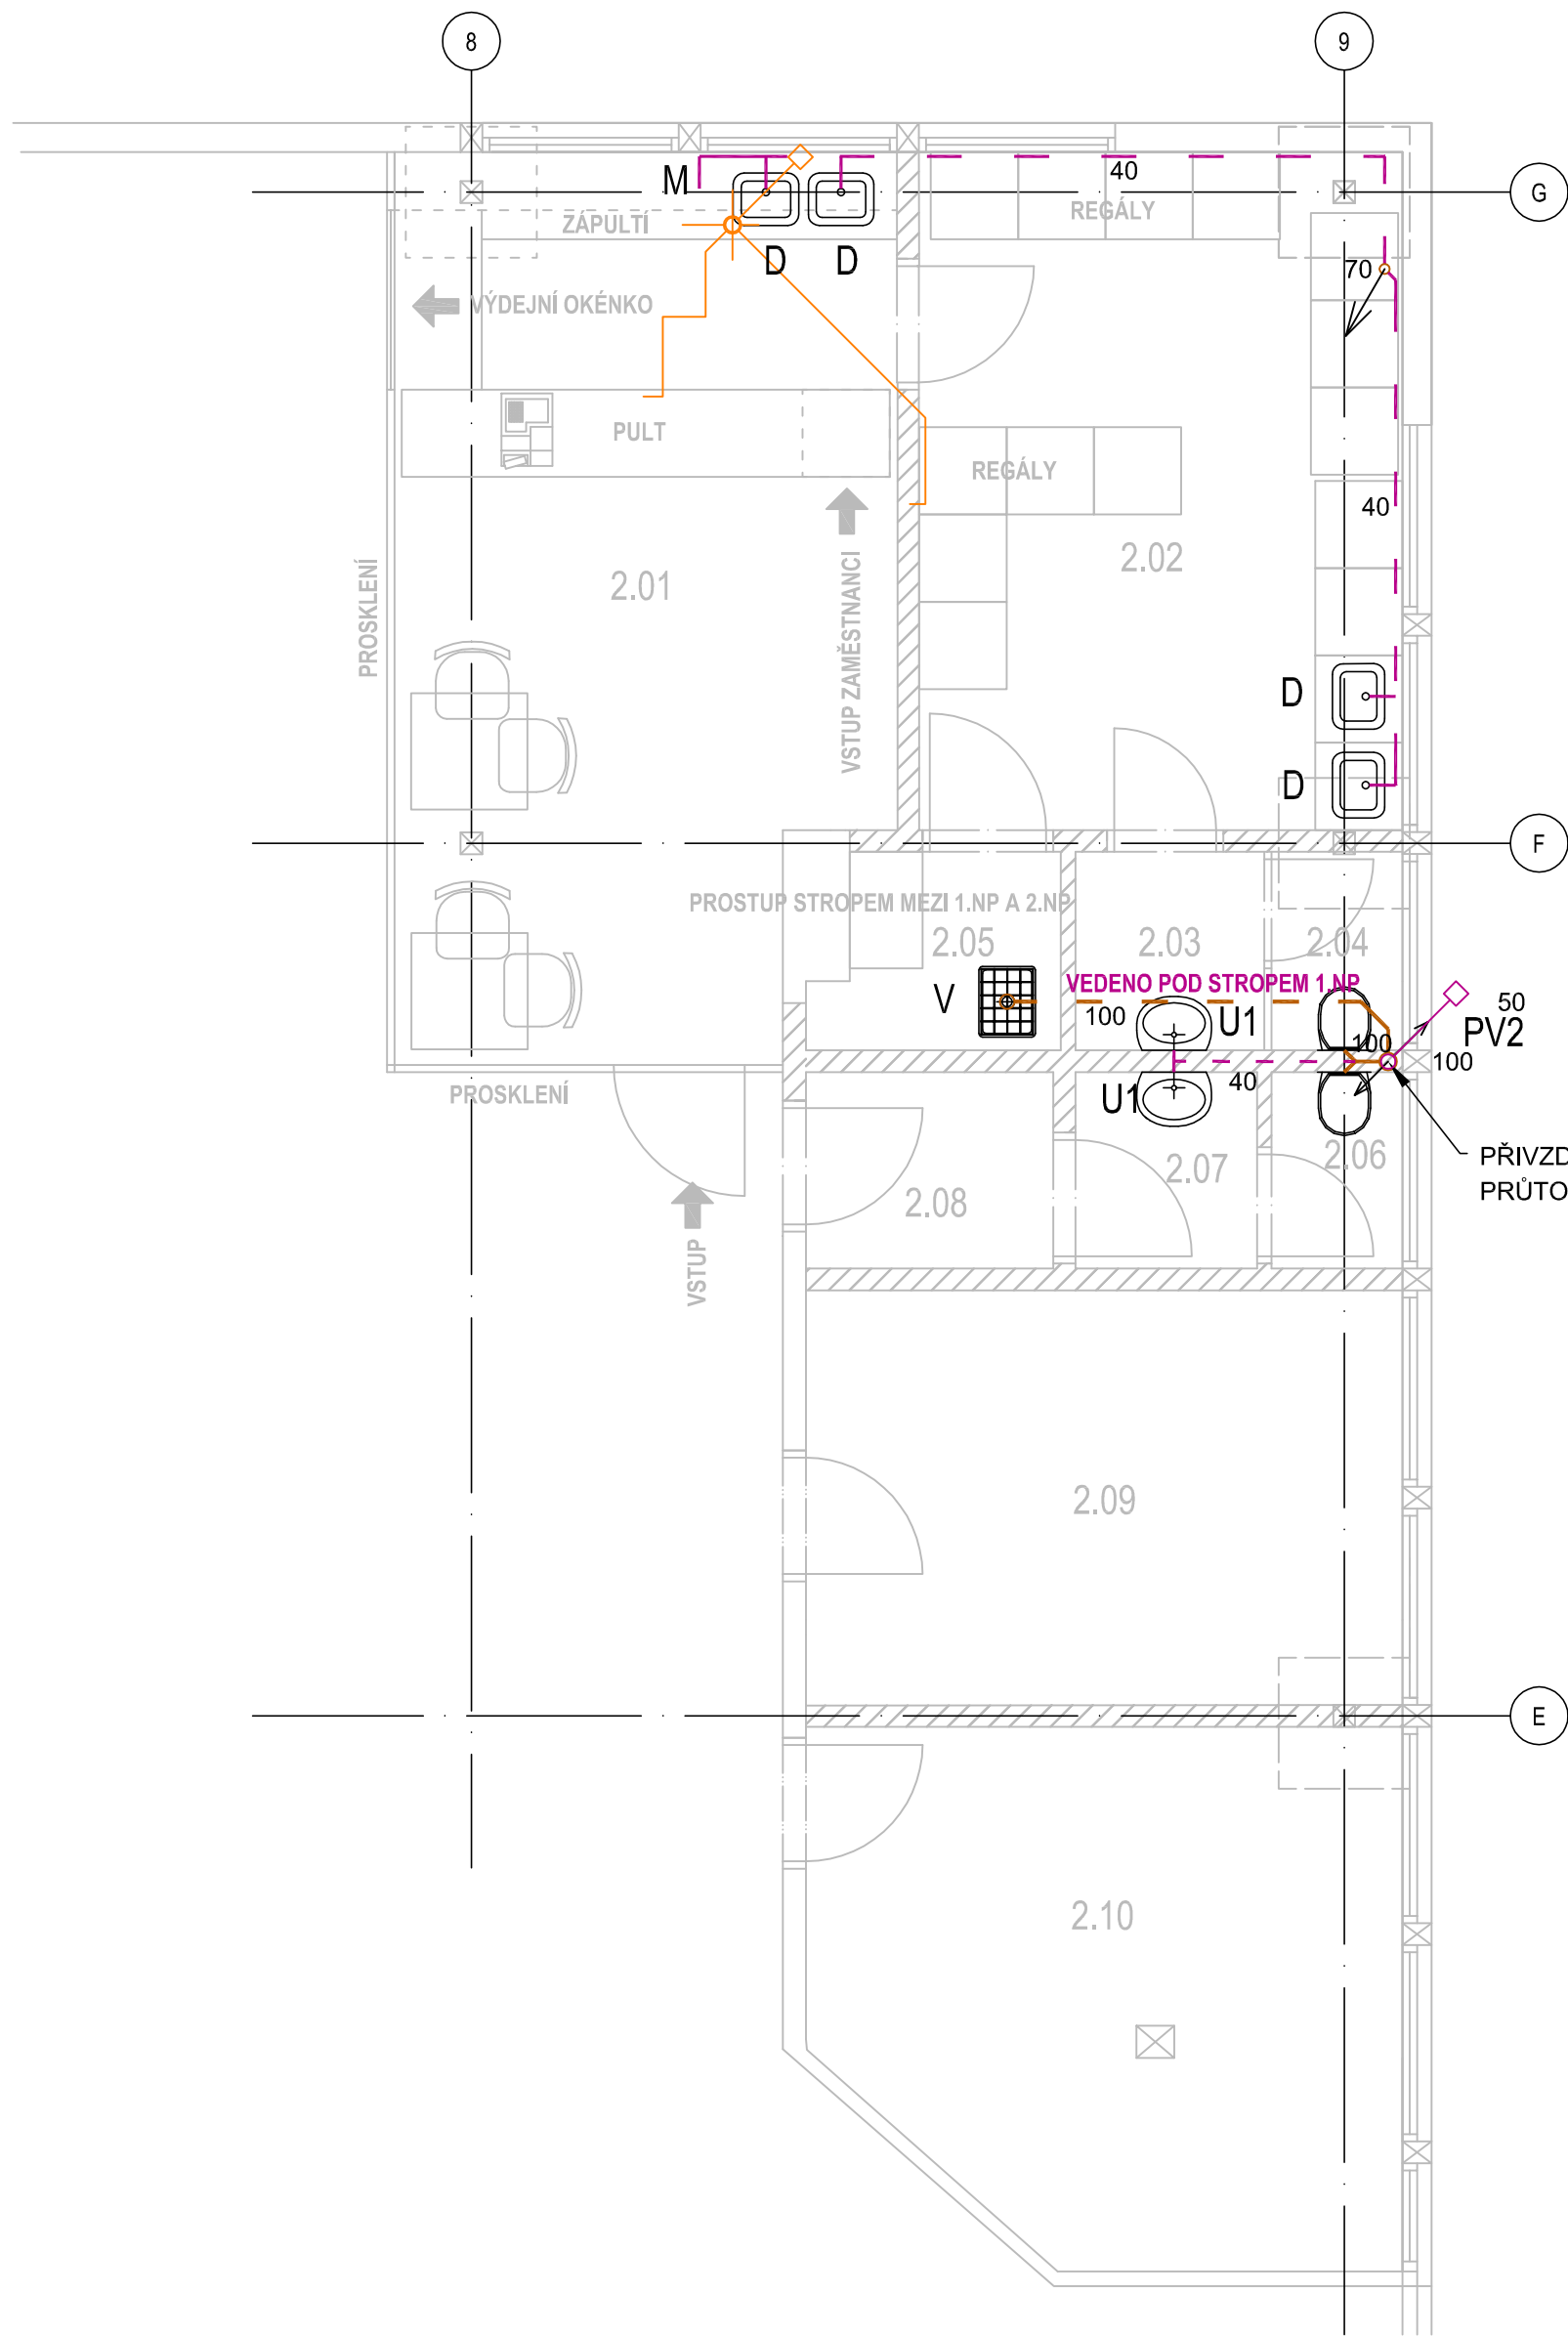

SOCIÁLNÍ ZÁZEMÍ PRO VEŘEJNOST - PŮDORYS 2.NP - 1:50

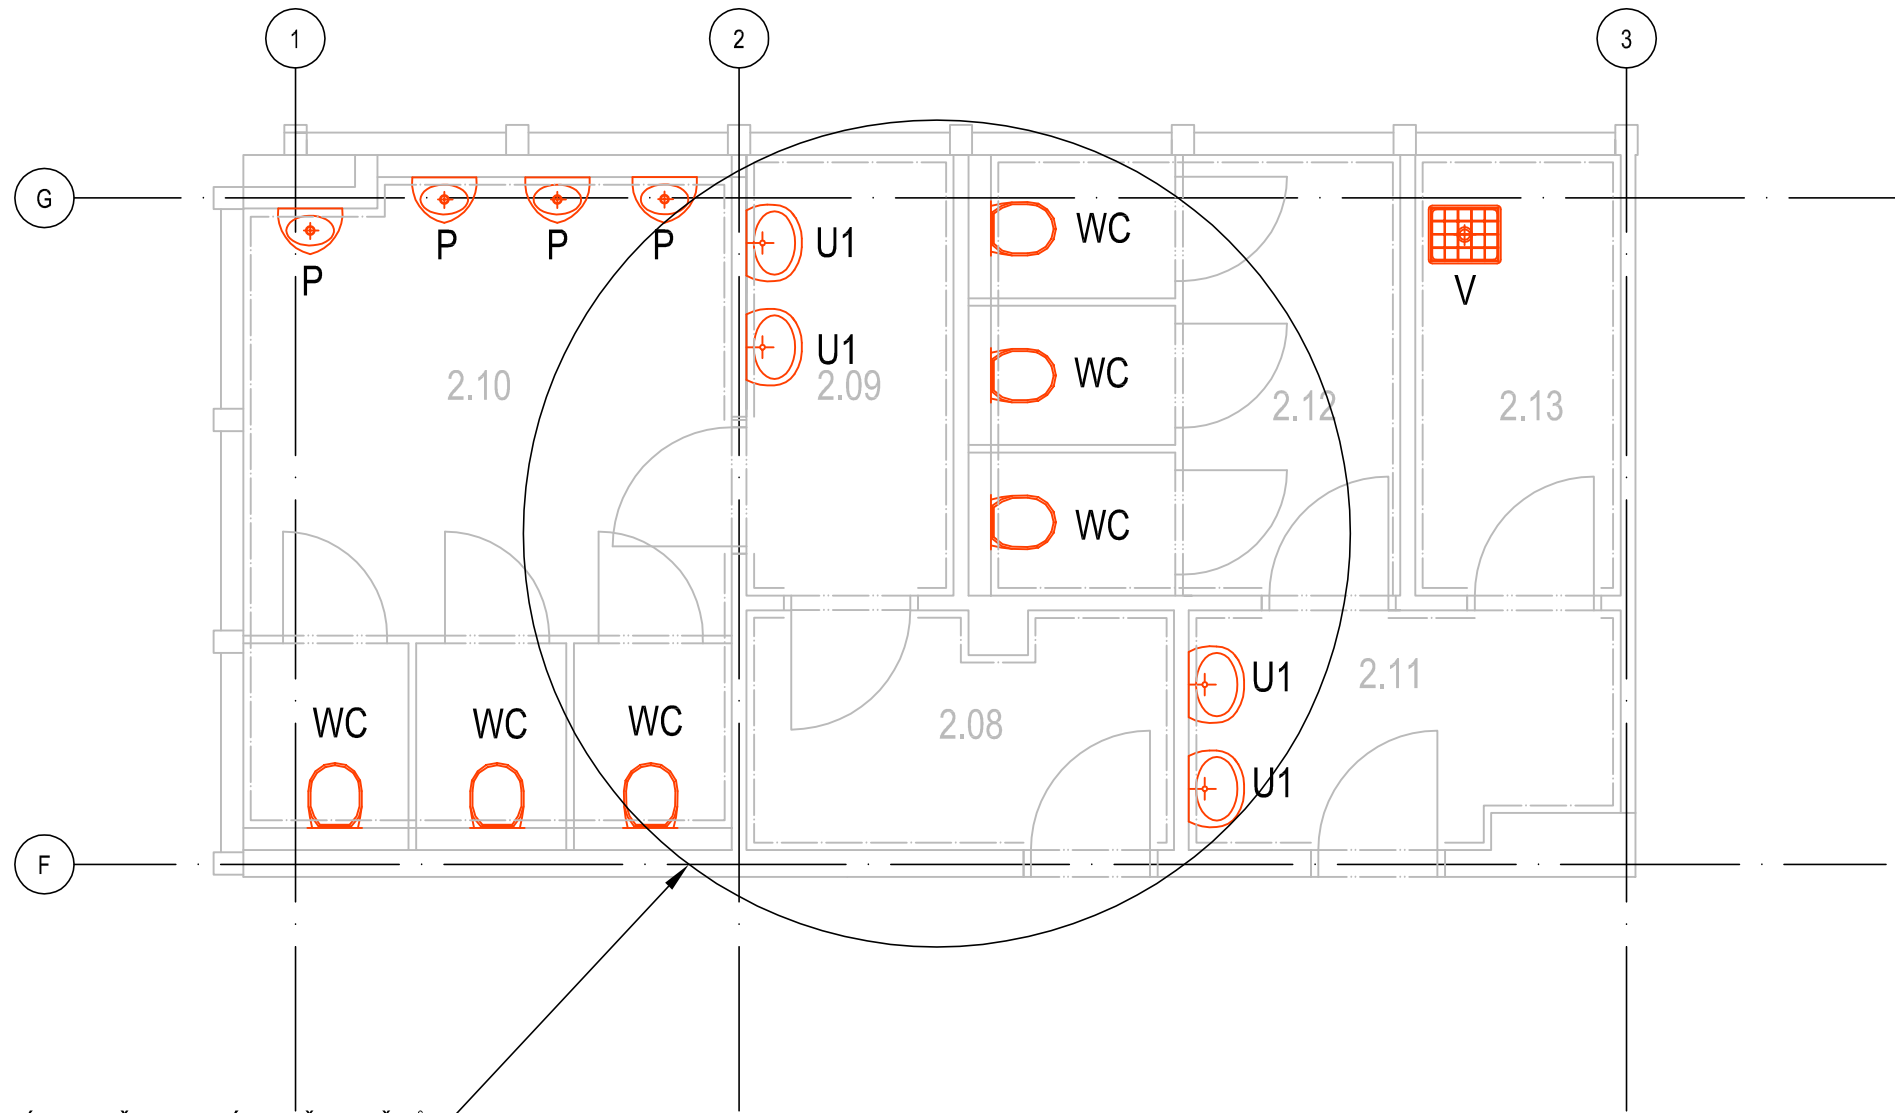

NAPOJENÍ NOVÝCH ZAŘÍZOVACÍCH PŘEDMĚTŮ
NA STÁVAJÍCÍ POTRUBÍ VODY A KANALIZACE

PŘIVZDUŠŇOVACÍ VENTIL VYTAŽEN NAD PODHLED
PRŮTOK VZDUCHU 19,4 l/s

LEGENDA MÍSTNOSTÍ BUFET- 2.NP

Č.M.	ÚČEL MÍSTNOSTI
2.01	BUFET
2.02	SKLAD + PŘÍPRAVA
2.03	WC PŘEDSÍŇKA
2.04	WC
2.05	ÚKLIDOVÁ MÍSTNOST
2.06	WC
2.07	WC PŘEDSÍŇKA
2.08	ZÁDVEŘÍ
2.09	KANCELÁŘ
2.10	KANCELÁŘ

SOCIÁLNÍ ZÁZEMÍ PRO VEŘEJNOST - PŮDORYS 2.NP - 1:50

Č.M.	ÚČEL MÍSTNOSTI
2.08	WC MUŽI - CHODBA
2.09	WC MUŽI - UMYVADLA
2.10	WC MUŽI
2.11	WC ŽENY - CHODBA
2.12	WC ŽENY
2.13	ÚKLIDOVÁ MÍSTNOST

LEGENDA KONSTRUKCÍ

- PODKLAD
- NOVĚ UMÍSTOVANÉ ZAŘÍZOVACÍ PŘEDMĚTY - viz tabulky prvků
- NOVĚ ZAŘÍZOVACÍ PŘEDMĚTY NAPOJENÉ NA STÁVAJÍCÍ POTRUBÍ - viz tabulky prvků
- POTRUBÍ KANALIZACE STÁVAJÍCÍ
- POTRUBÍ KANALIZACE STÁVAJÍCÍ - V PODHLEDU
- POTRUBÍ KANALIZACE DEMONTOVANÉ - V PODLAZE
- POTRUBÍ KANALIZACE DEMONTOVANÉ - V PODHLEDU
- POTRUBÍ KANALIZACE V DRÁŽCE VE ZDIVU NEBO PODLAZE
- POTRUBÍ KANALIZACE ZAVĚŠENÉ POD STROPEM NEBO NAD PODHLEDEM
- PŘIPOJOVACÍ POTRUBÍ VEDENÉ V PODHLEDU
- PŘIVZDUŠŇOVACÍ PODOMÍTKOVÝ VENTIL - VÝŠKA INSTALACE DLE TL VÝROBCE

NAVRHOVAL	Jana Hlavničková		 SPECTA projektování a realizace staveb SPECTA s.r.o., Na Popelzi 821/11, 400 01 Ústí n. L. IČ: 273 05 350, DIČ: CZ27305350 telefon: 475 511 441 e-mail: info@specta.cz GSM: 733 121 924 www.specta.cz
SCHVÁLIL	Ing.Martin Gazda		
INVESTOR:	Statutární město Děčín Mírové nám. 1175/5, 405 38 Děčín IV		
AKCE:	SPORTOVNÍ HALA V ULICI MAROLDOVA 1279/2, DĚČÍN I.		DATUM 03/2022
SOUBOR:	D.1.4.2 Zdravotně technické instalace		Č. ZAKÁZKY S-22-004
NAZEV VÝKRESU:	PŮDORYS 2.NP - kanalizace nový stav		STUPEŇ PD PD
			FORMÁT VÝKR. A2
			MĚŘTKO: 1:50
			Č. PŘÍLOHY: D.1.4.2.b.02