



BUFET - PŮDORYS 2.NP - 1:50

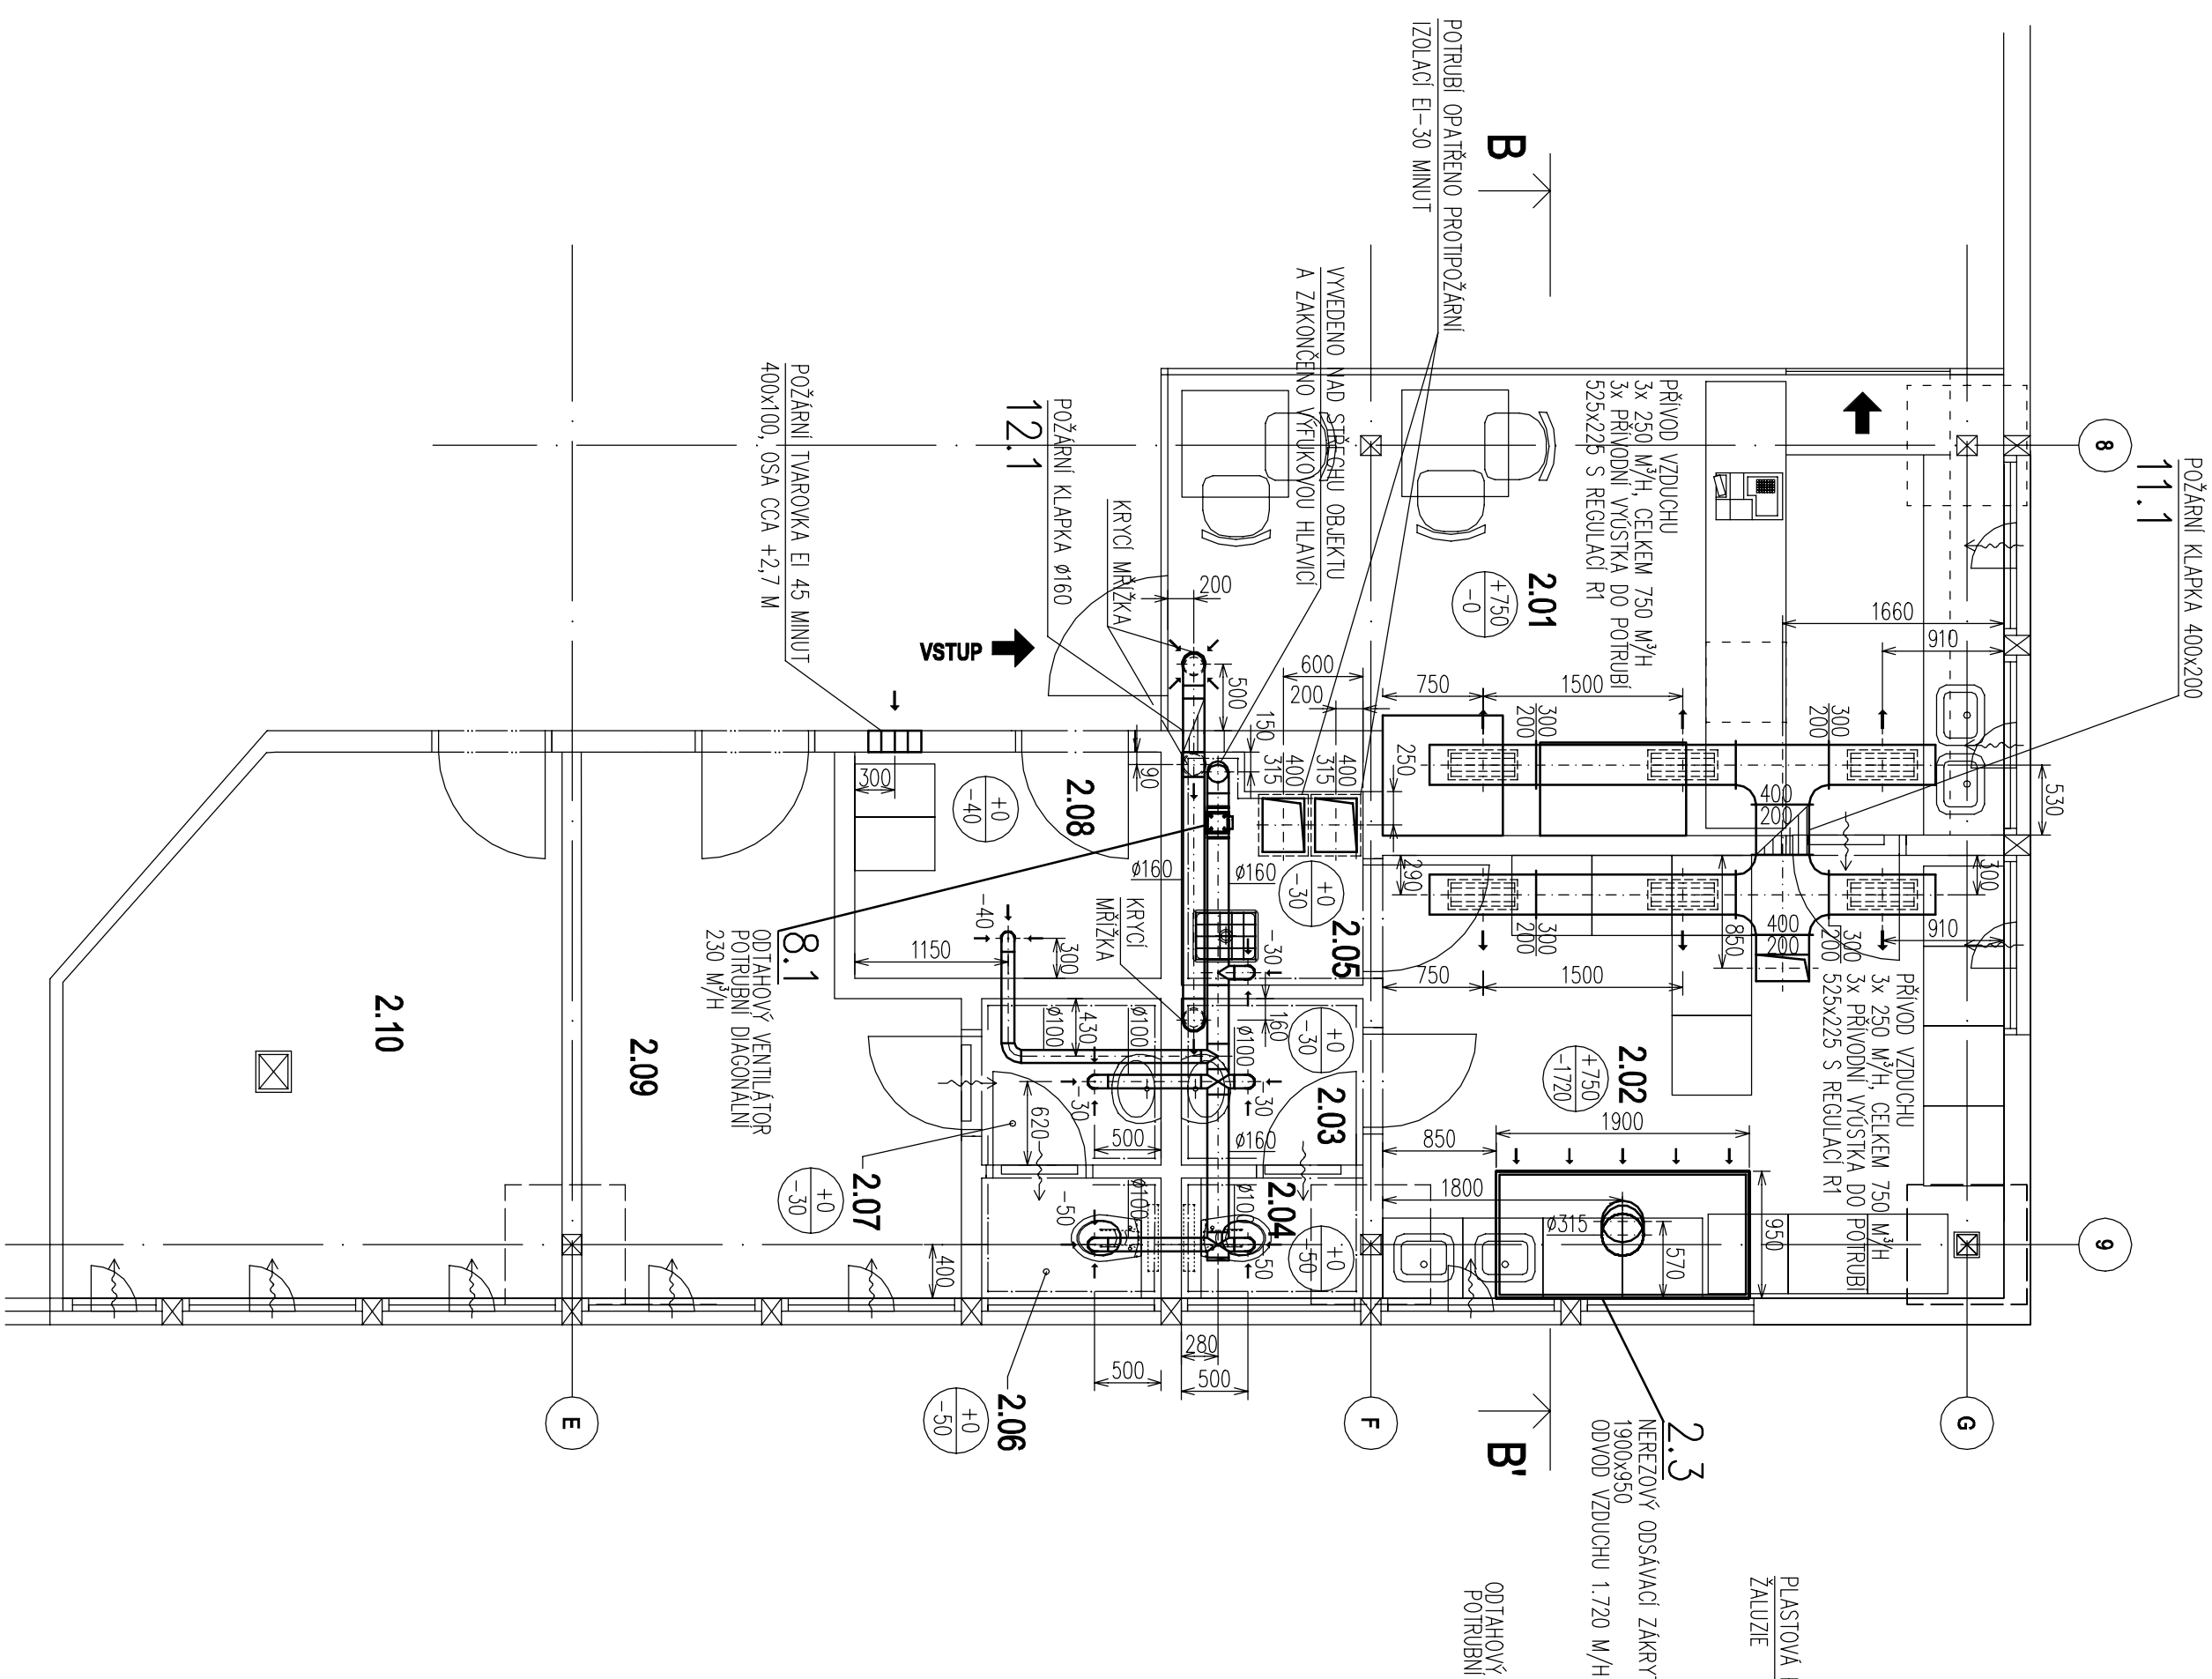

SOCIÁLNI ZÁZEMÍ PRO VEREJNOST - PŮDORYS 2.NP - 1:50

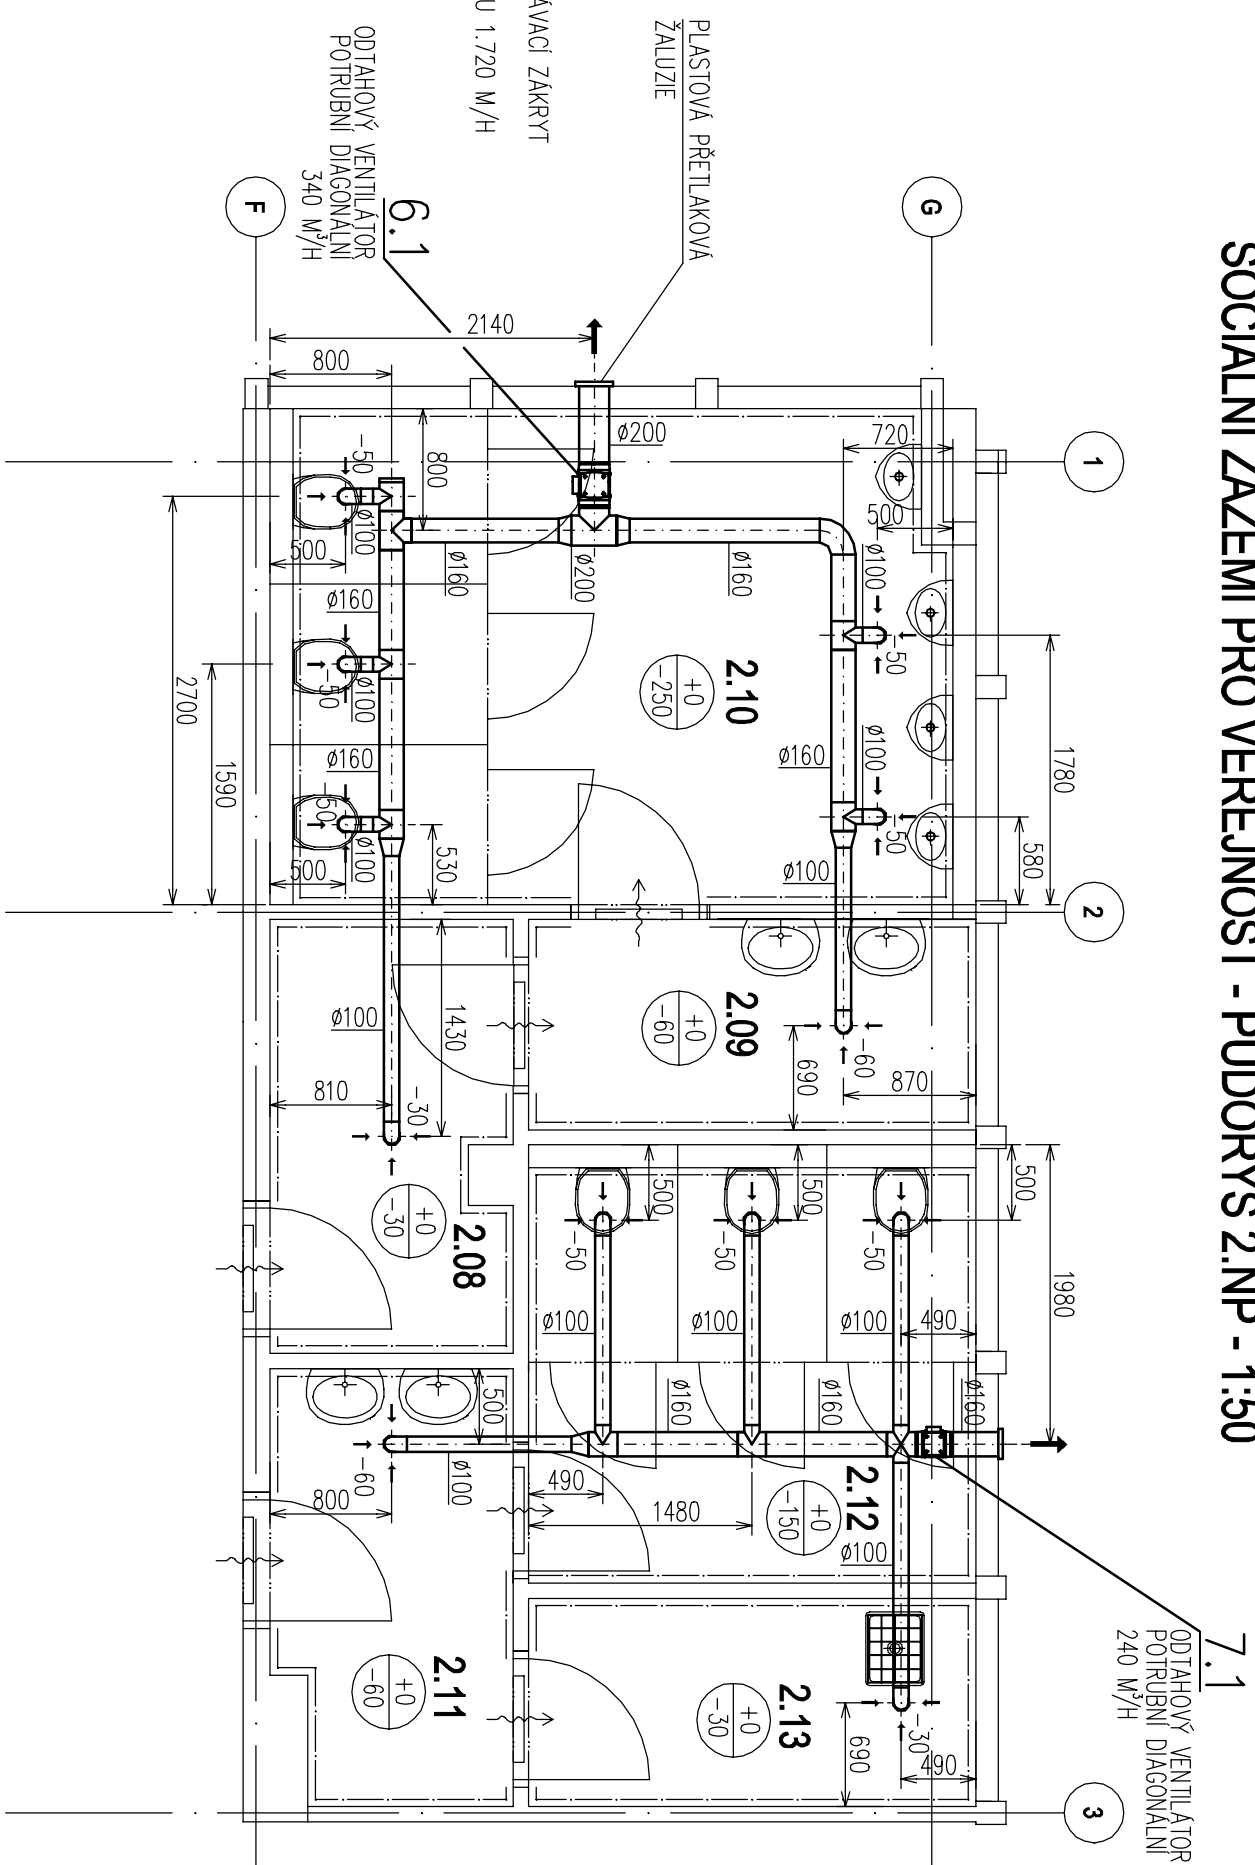

LEGENDA MÍSTNOSTÍ BUFET-2.NP

Č.M.	ÚČEL MIJSTNOSTI	PODLAHA	STĚNY	STROP	PLOCHA m ²
2.01	BUEFET	KER. DLAŽBA	VÝMALBA + O.N 1,9 m	SDK PLNÝ	20,44
2.02	SKLAD + PŘÍPRAVA	KER. DLAŽBA	VÝMALBA + O.N 1,9 m	SDK PLNÝ	15,47
2.03	WC PŘEDSÍŇKA	KER. DLAŽBA	VÝMALBA + K.O,2,2 m	SDK PLNÝ	1,7
2.04	WC	KER. DLAŽBA	VÝMALBA + K.O,2,2 m	SDK PLNÝ IM.	1,2
2.05	UKLIDOVÁ MIJSTNOST	KER. DLAŽBA	VÝMALBA + K.O,2,2 m	SDK PLNÝ IM.	2,12
2.06	WC	KER. DLAŽBA	VÝMALBA + K.O,2,2 m	SDK PLNÝ IM.	1,21
2.07	WC PŘEDSÍŇKA	KER. DLAŽBA	VÝMALBA + K.O,2,2 m	SDK PLNÝ	1,67
2.08	ŠATNA BUEFET	KER. DLAŽBA	VÝMALBA	SDK PLNÝ	3,67
2.09	KANCELÁŘ	KOBEREC	VÝMALBA	SDK PLNÝ	10,0
2.10	KANCELÁŘ	KOBEREC	VÝMALBA	SDK PLNÝ	14,72

SOCIÁLNÍ ZÁZEMÍ PRO VEŘEJNOST - PŮDORYS 2.NP - 1:50

Č.M.	ÚČEL MÍSTNOSTI	PODLAHA	STĚNY	STROP	PLOCHA m ²
2.08	WC MUŽ - CHODBA	KER. DLAŽBA	VÝMALBA + K.O.	SPK RASTR	4,9
2.09	WC MUŽ - UMÝVADLA	KER. DLAŽBA	VÝMALBA + K.O.	SPK RASTR	3,85
2.10	WC MUŽ	KER. DLAŽBA	VÝMALBA + K.O.	SPK RASTR	14,14
2.11	WC ŽENY - CHODBA	KER. DLAŽBA	VÝMALBA + K.O.	SPK RASTR	4,21
2.12	WC ŽENY	KER. DLAŽBA	VÝMALBA + K.O.	SPK RASTR	8,14
2.13	ÚKLIDOVÁ MÍSTNOST	KER. DLAŽBA	VÝMALBA + K.O.	SPK RASTR	4,10

LEGENDA:



DVEŘNÍ MRÍŽKA S NAZNAČENÝM
SMĚREM TOKU VZDUCHU NEBO
PODRÍZNUTÉ DVEŘE BEZ PRAHL



VĚTRÁNÍ OTEVÍRÁVÝM OKNEM
PŘÍROZENÉ AERACI



MNOŽSTVÍ VZDUCHU NA PŘÍVODU MNOŽSTVÍ VZDUCHU NA ODVODU

Investor :	Název zákazky :		Vpracoval :	ING. V. HROTEK
	STATUTÁRNÍ MĚSTO DEČÍN			
	MAGISTRÁT MĚSTA DEČÍN			
Mírové náměstí 1175/5 405 38 DEČÍN IV	MAROLDOVA 1279/2, DEČÍN I.		Kreslil :	ING. V. HROTEK
	Prof. č. dok. : H 02		Místo stavby :	DEČÍN
OBSAH PŮDORYS 2.NP BUFET + SOCIÁLNÍ MÍSTNOSTI D.1.4.3 – ZAŘÍZENÍ VZT	Stupeň projektu :		DSP+DPPS	
	Datum :		08./2022	
	Č. zakázky :		2022-27	
Č. výkresu	Měřítka :		Kopie :	
VH-2/646/R1	1:50			