
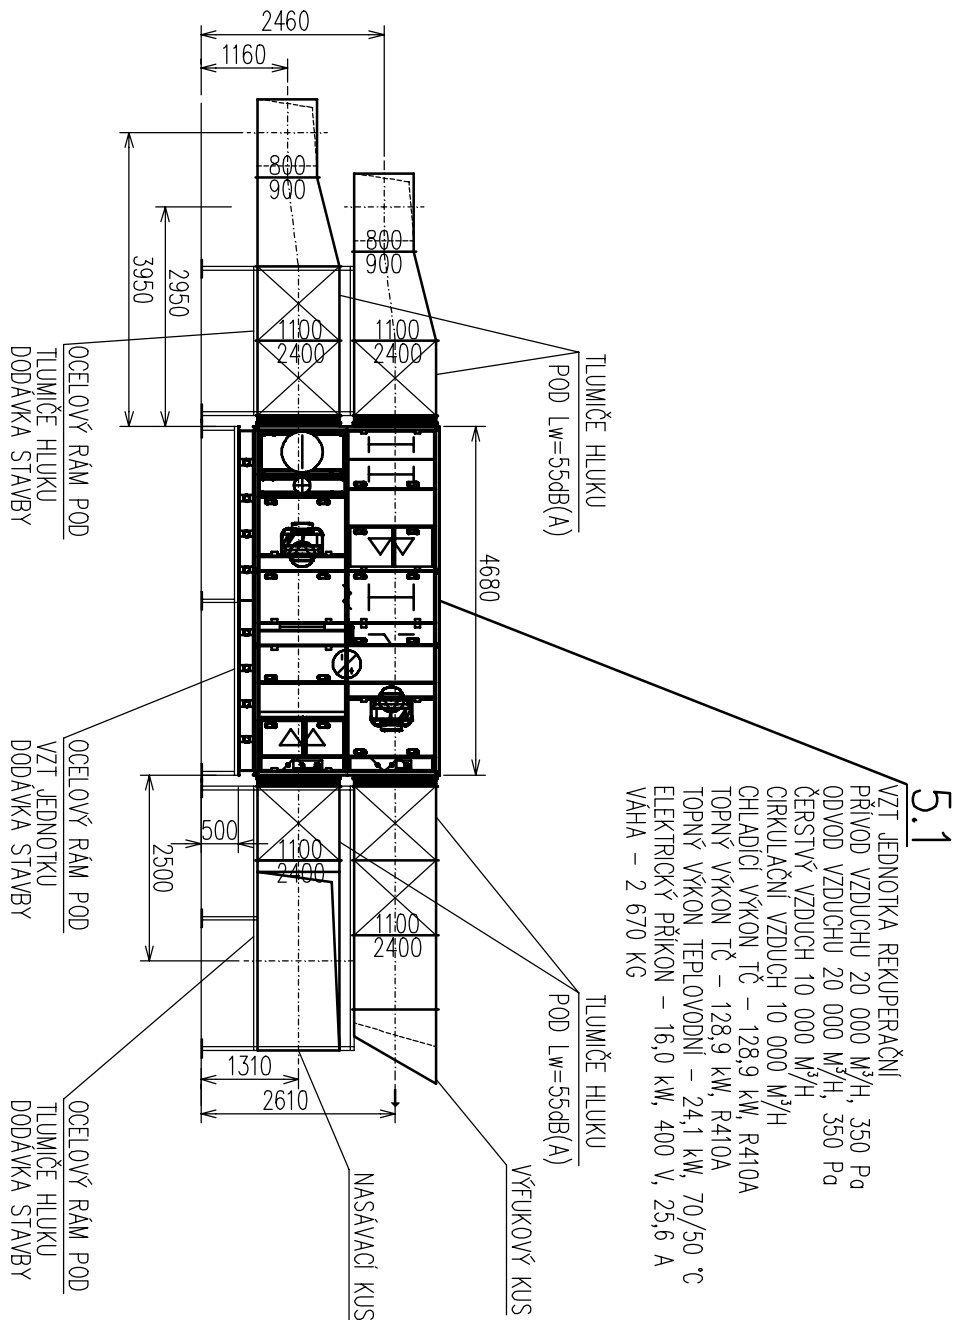
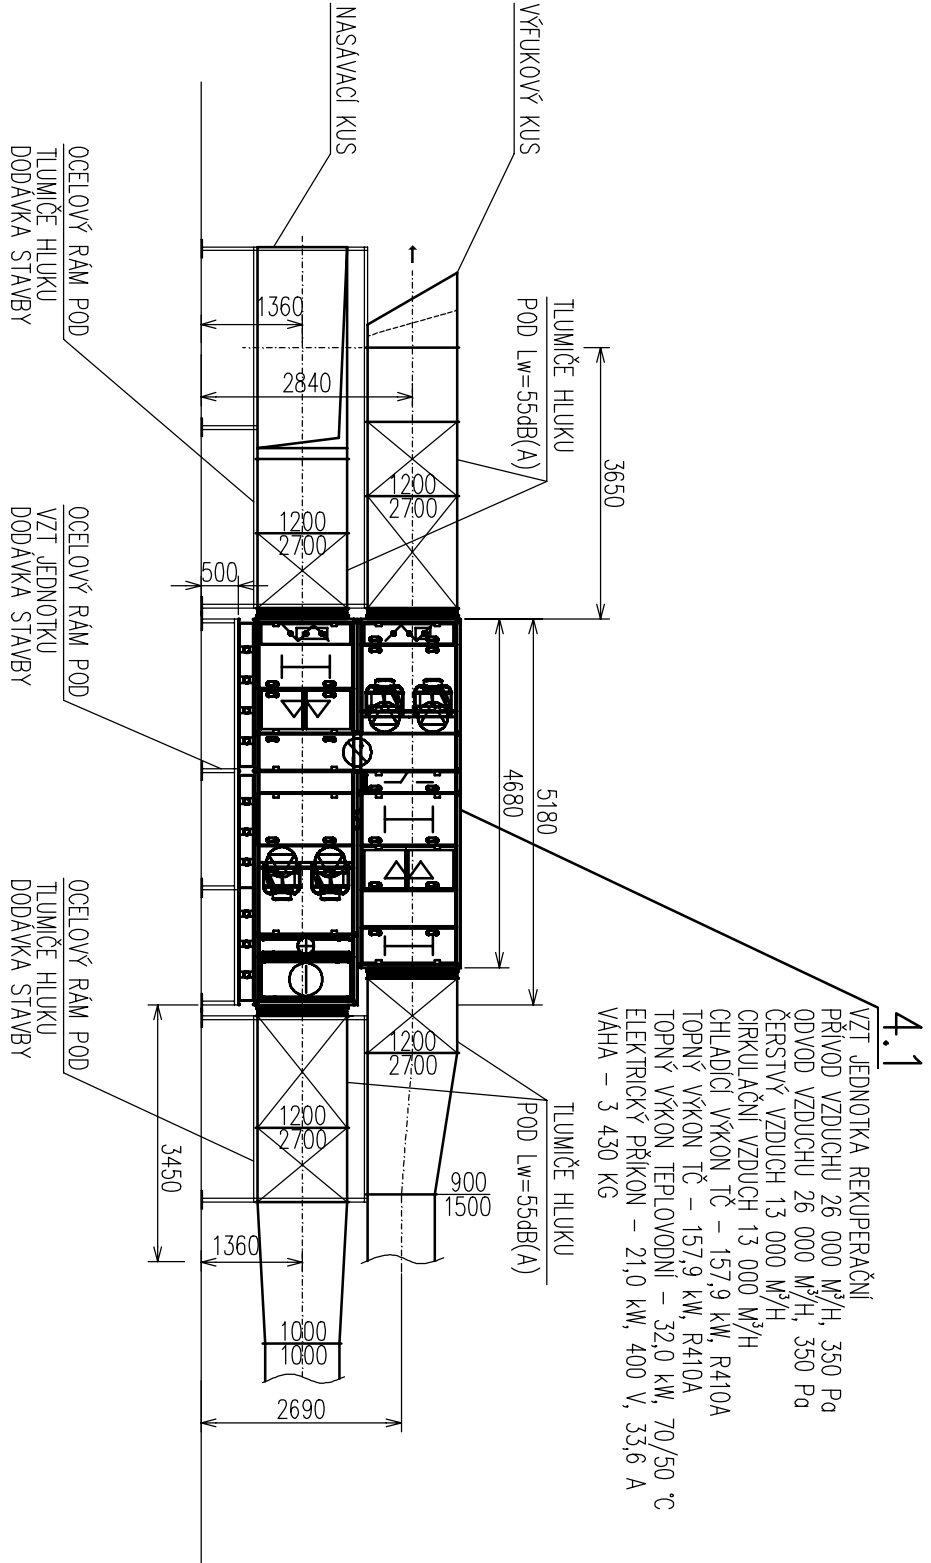
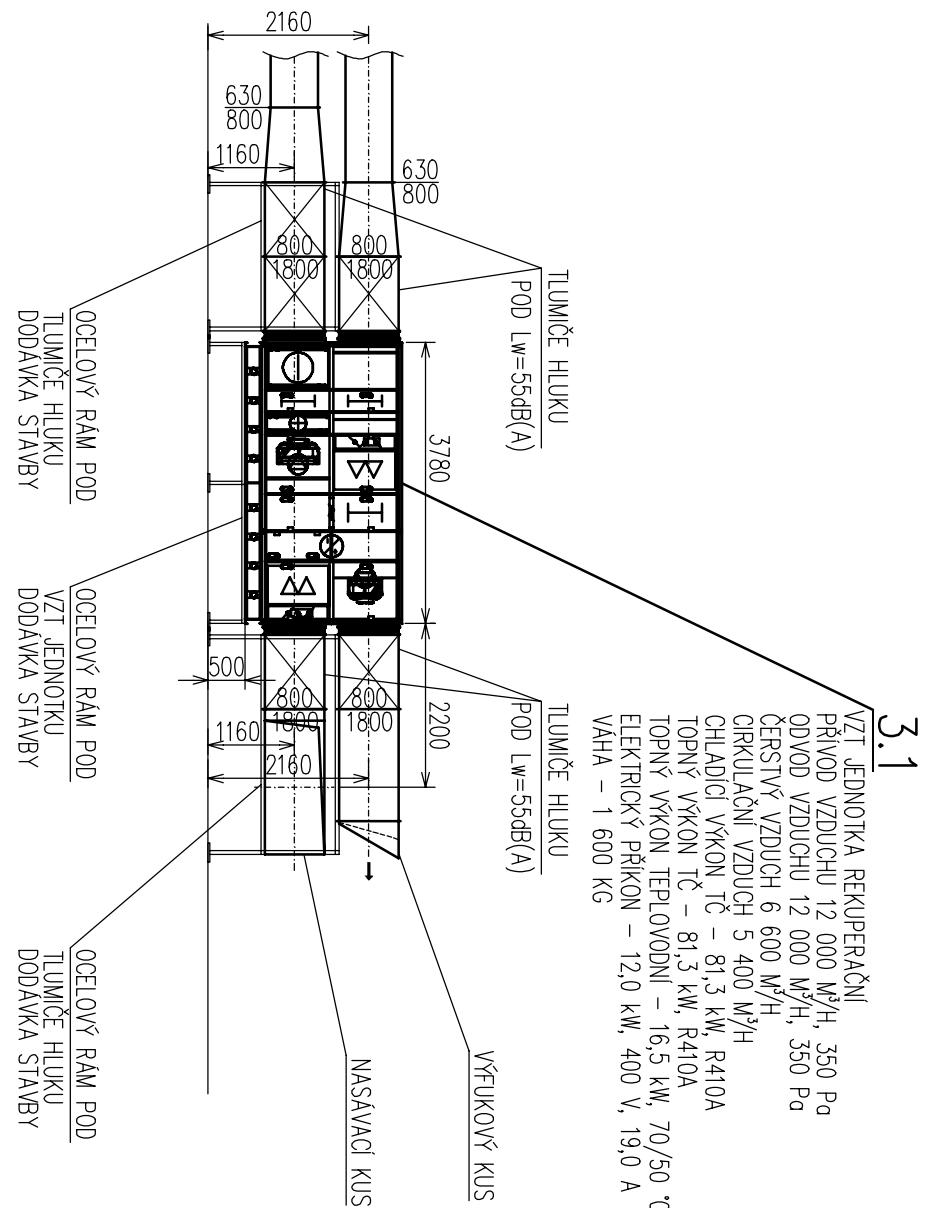
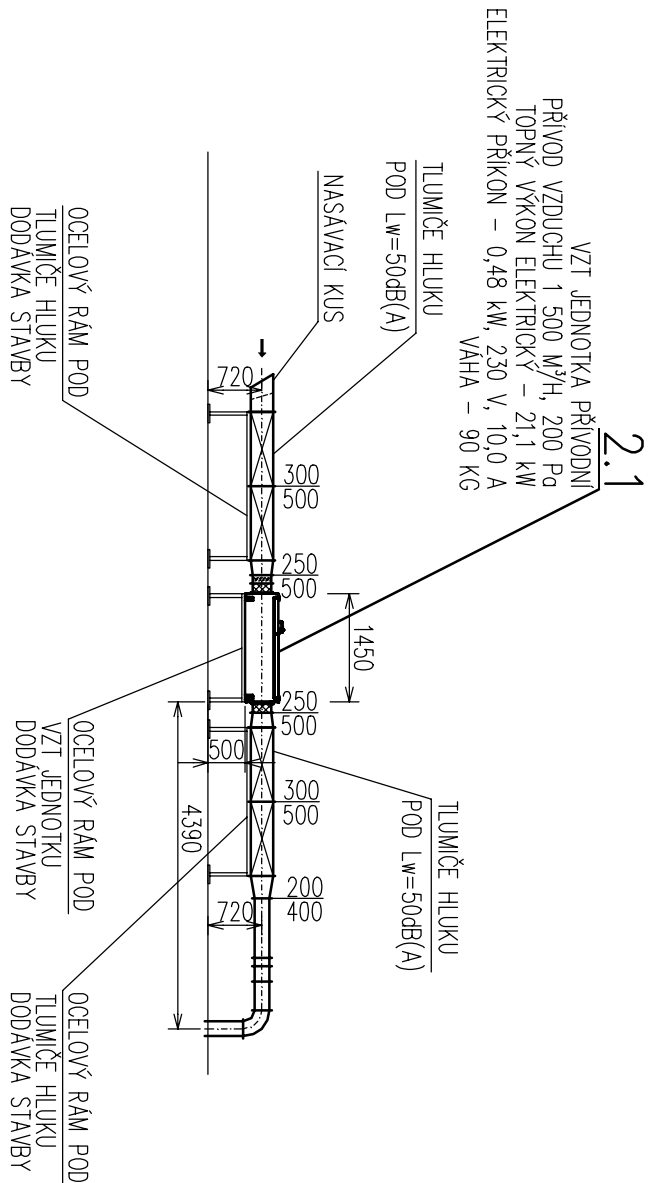


POHLEDY NA VZT JEDNOTKY M 1:100

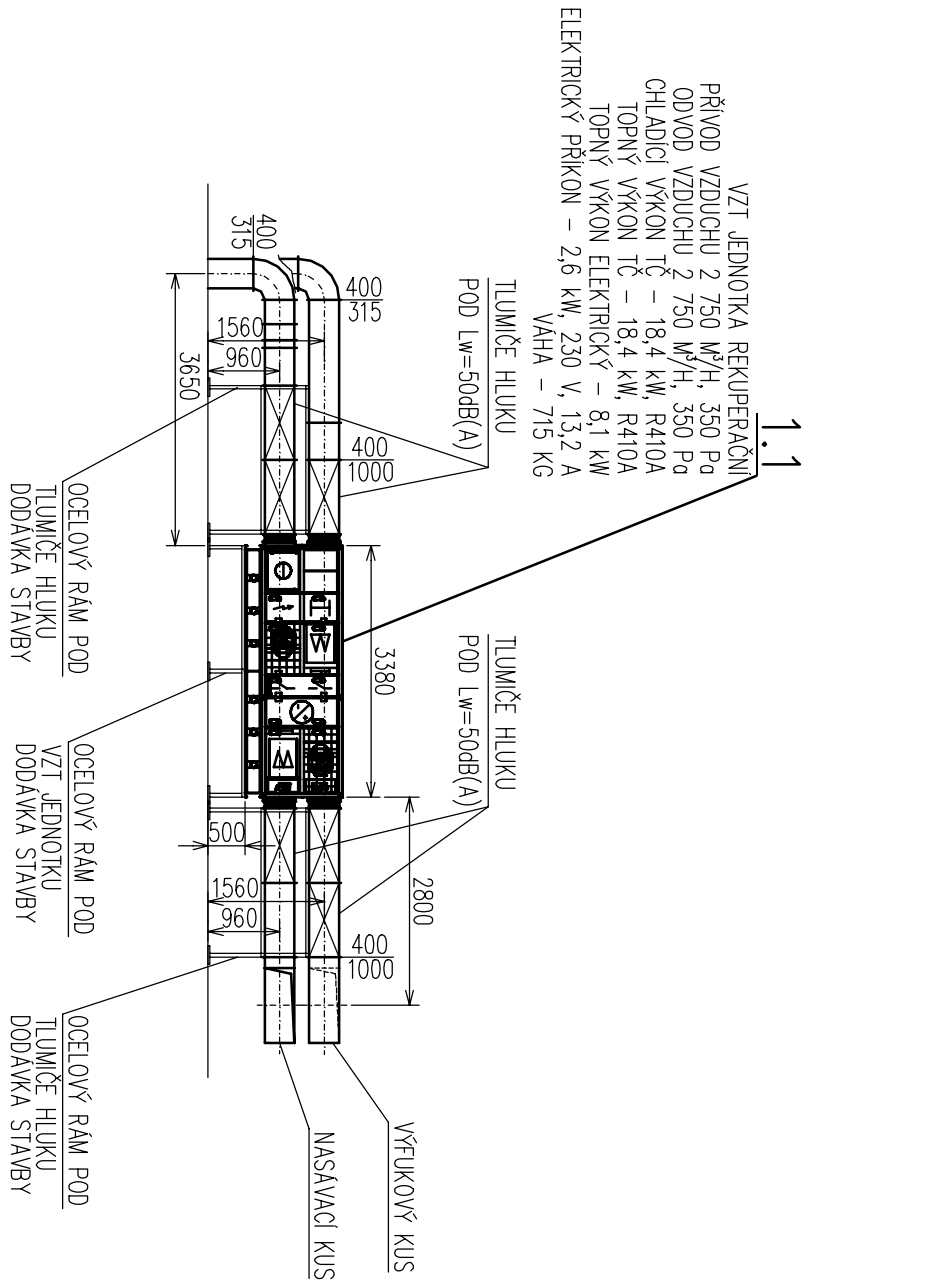

Investor :		Název zakázky :	
STATUTÁRNÍ MĚSTO DEČÍN		SPORTOVNÍ HALA V ULICI	
MAGISTRÁT MĚSTA DEČÍN		MAROLDOVA 1279/2, DEČÍN I.	
MÍROVÉ NÁMĚSTÍ 1175/5		Prof. č. dok. :	
405 38 DEČÍN IV		H 07	
OBSAH		Stupeň projektu :	
POHLEDY NA VZT JEDNOTKY		DSP+DPPS	
D.1.4.3 – ZAŘÍZENÍ VZT		Datum :	
Č. VÝKRESU		Č. zakázky :	
VH-2/647/RO		2022-27	
		Měřítko :	
		1:100	
		Kopie :	