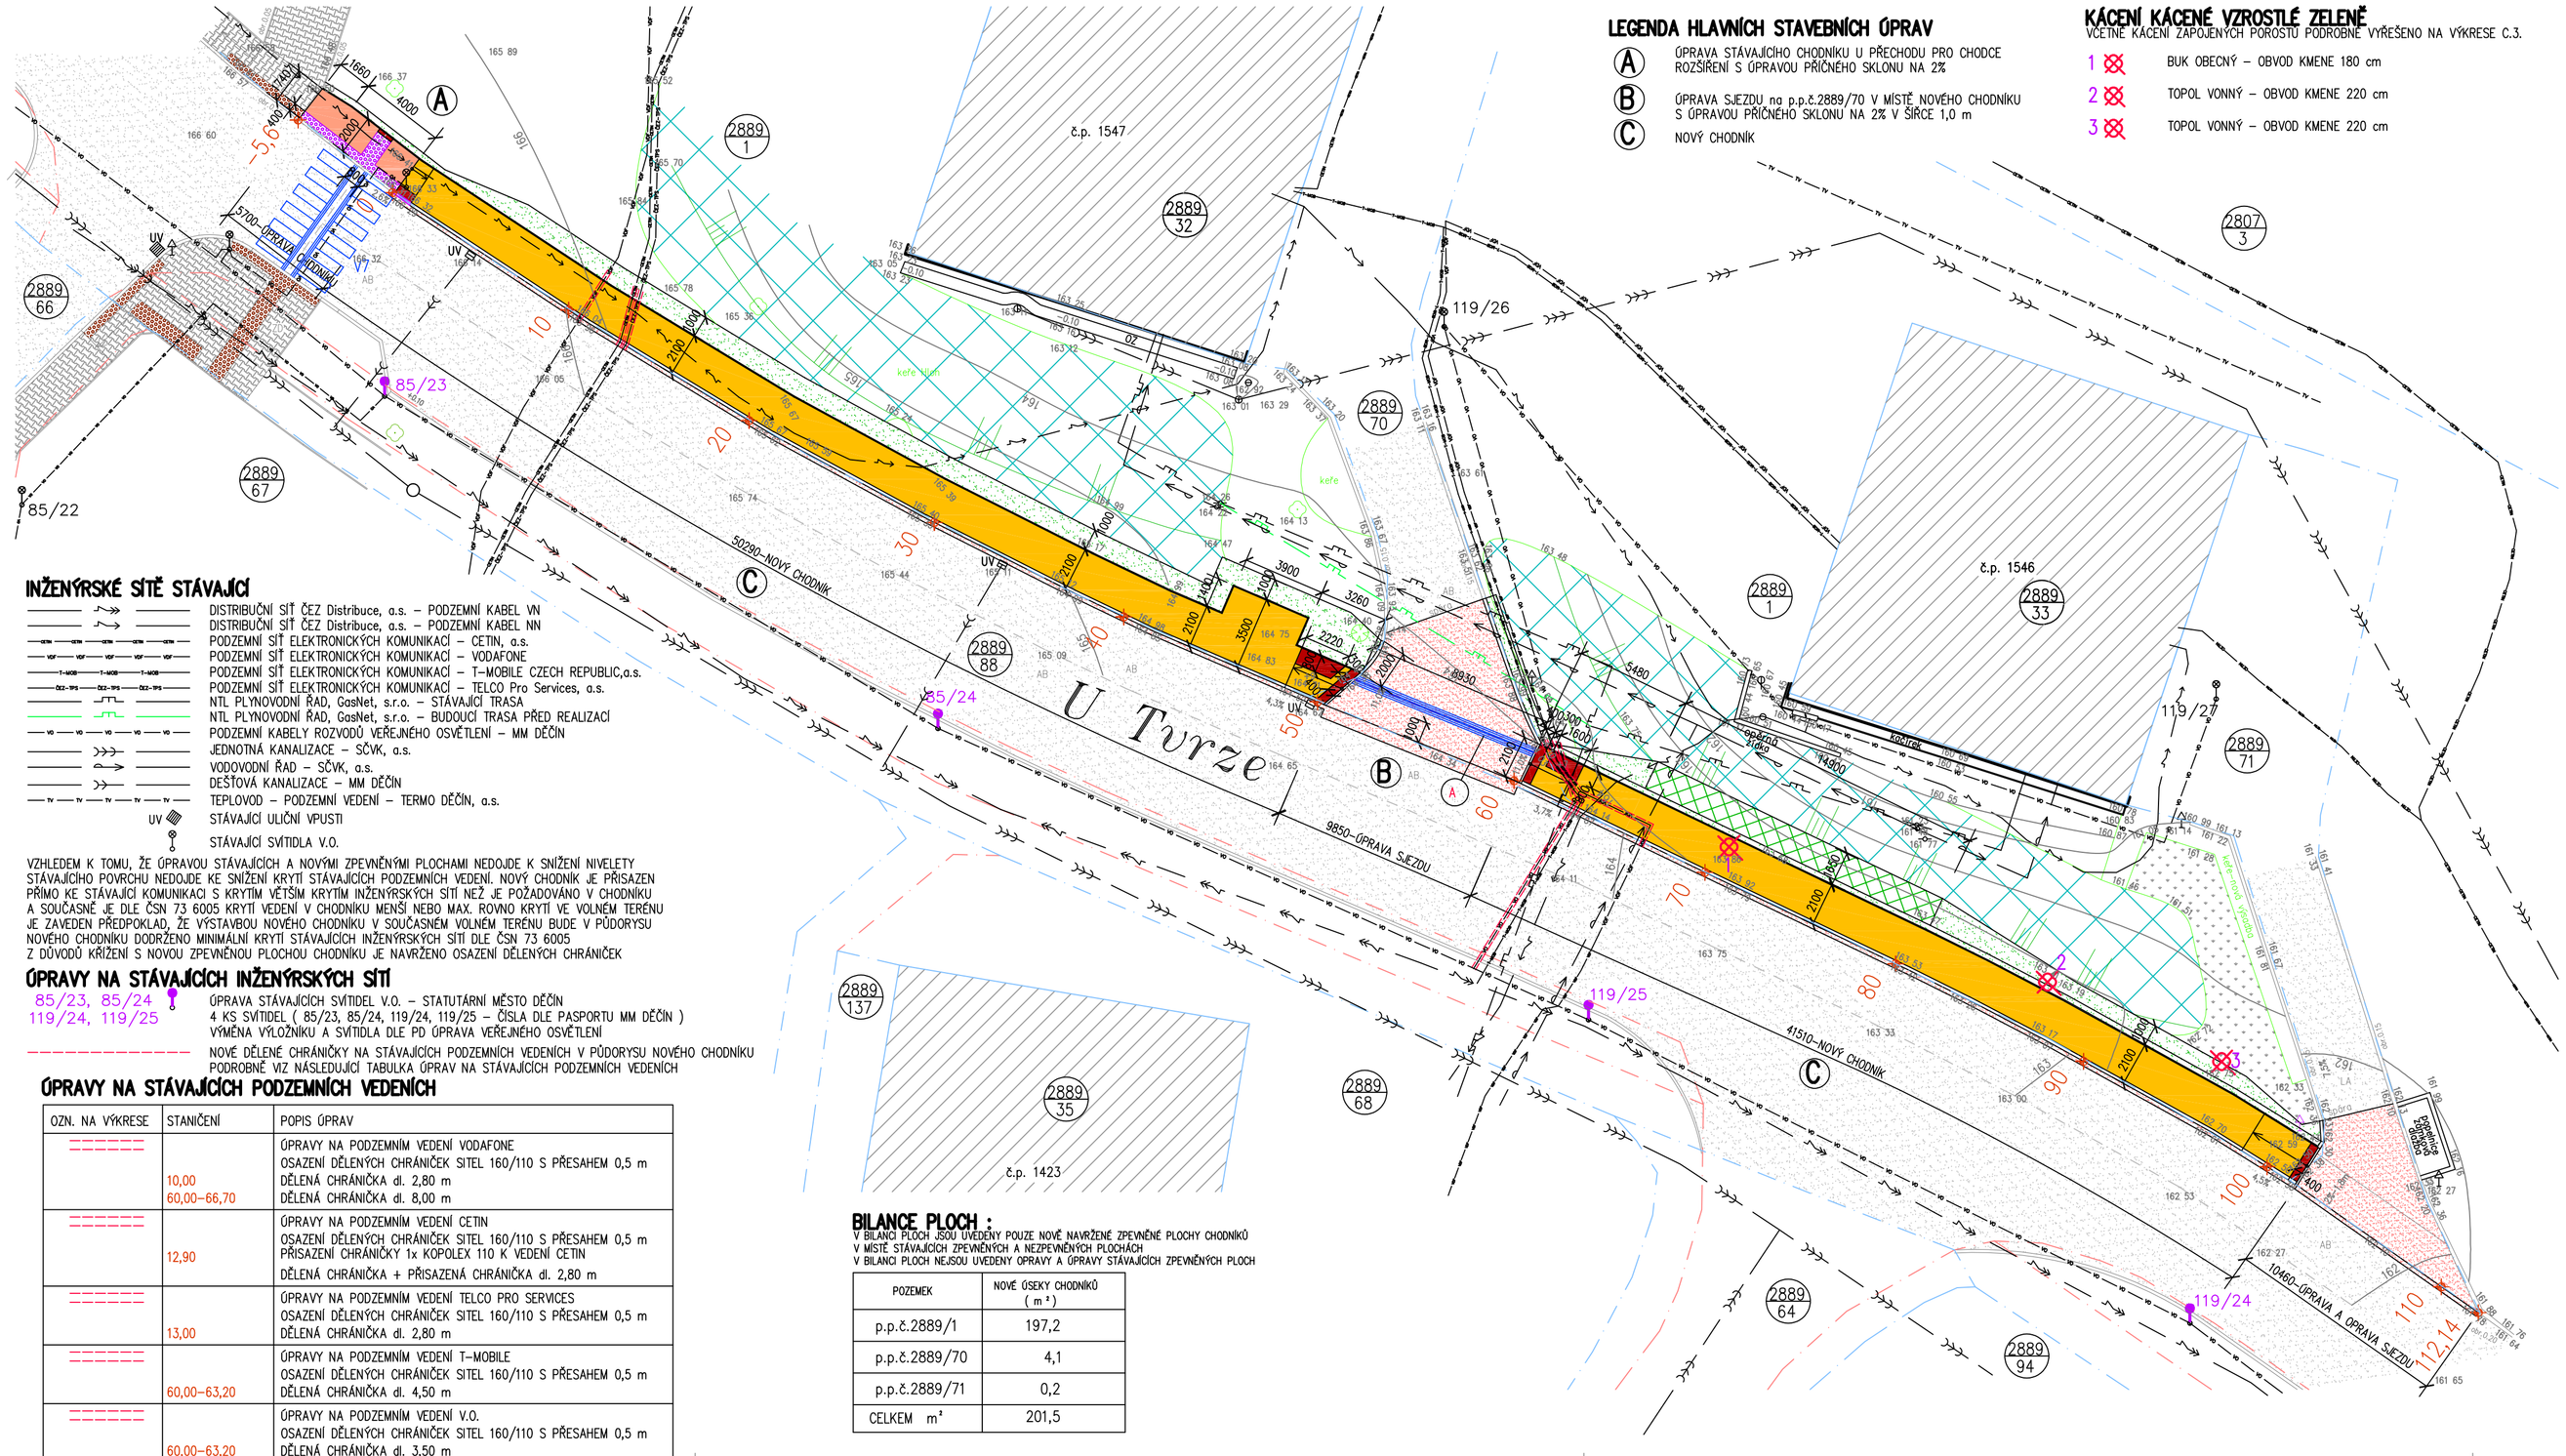

LEGENDA HLAVNÍCH STAVEBNÍCH ÚPRAV

- (A) ÚPRAVA STÁVAJÍCÍHO CHODNÍKU U PŘECHODU PRO CHODCE ROZŠÍŘENÍ S ÚPRAVOU PŘÍČNÉHO SKLONU NA 2%
- (B) ÚPRAVA SJEZDU na p.p.č.2889/70 V MÍSTĚ NOVÉHO CHODNÍKU S ÚPRAVOU PŘÍČNÉHO SKLONU NA 2% V ŠÍŘCE 1,0 m
- (C) NOVÝ CHODNÍK

KÁCENÍ KÁCENÉ VZROSTLÉ ZELENĚ

VČETNĚ KÁCENÍ ZAPOJENÝCH POROSTŮ PODROBNĚ VYŘEŠENO NA VÝKRESE C.3.

- 1 BUK OBECNÝ – OBVOD KMENE 180 cm
- 2 TOPOL VONNÝ – OBVOD KMENE 220 cm
- 3 TOPOL VONNÝ – OBVOD KMENE 220 cm

LEGENDA

- HRANICE POZEMKŮ STÁVAJÍCÍ
- HRANICE POZEMKŮ SLUČOVANÉ
- OSA VOZOVKY V UL. U TVRZE, OSA STÁVAJÍCÍHO PŘECHODU PRO CHODCE
- NOVÁ OSA MÍSTA PRO PŘECHÁZENÍ
- 80 STANIČENÍ V m
- STÁVAJÍCÍ BUDOVY V ZÁJMOVÉM ÚZEMÍ
- AB, LA STÁVAJÍCÍ ZPEVNĚNÉ PLOCHY S ŽIVIČNÝM POVRCHEM VOZOVKY S POVRCHEM Z ASFALTOBETONU A LITÉHO ASFALTU
- ZD STÁVAJÍCÍ CHODNÍKY Z POVRCHEM Z BETONOVÉ DLAŽBY – KOST PŘÍRODNÍ
- ZD STÁVAJÍCÍ CHODNÍKY Z POVRCHEM Z BETONOVÉ DLAŽBY – "SLEPECKÁ" – CIHLA ČERVENÁ
- STÁVAJÍCÍ ZATRAVNĚNÉ PLOCHY
- STÁVAJÍCÍ BETONOVÉ OBRUBNÍKY – SILNIČNÍ, ZÁHONOVÉ
- 166 09 STÁVAJÍCÍ VÝŠKOPIS
- VÝZNAMNÉ TERÉNNÍ HRANY – KORUNA SVAHŮ
- STÁVAJÍCÍ SOUVISLÉ PLOCHY S POROSTEM KEŘŮ
- STÁVAJÍCÍ VZROSTLÉ STROMY
- STÁVAJÍCÍ SDZ V ZÁJMOVÉM ÚZEMÍ
- V7 STÁVAJÍCÍ VDZ V ZÁJMOVÉM ÚZEMÍ
- NOVÉ BETONOVÉ OBRUBNÍKY – SILNIČNÍ, ZÁHONOVÉ
- ÚPRAVA STÁVAJÍCÍHO CHODNÍK S POVRCHEM Z BETONOVÉ DLAŽBY ROZŠÍŘENÍ S VÝMĚNOU DLAŽBY A ÚPRAVOU PŘÍČNÉHO SKLONU ZE 4% NA 2%
- ÚPRAVA SIGNÁLNÍHO A VAROVNÉHO PÁSU STÁVAJÍCÍHO CHODNÍKU U PŘECHODU PRO CHODCE PŘEKLÁDKA DO PŘÍČNÉHO SKLONU ZE 4% NA 2% A DOPLNĚNÍ SIGNÁLNÍHO PÁSU V MÍSTĚ ROZŠÍŘENÍ CHODNÍKU
- NOVÝ CHODNÍK S POVRCHEM Z BETONOVÉ DLAŽBY – RŮZNÉ DRUHY DLE MANUÁLU MM DĚČÍN
- NOVÝ CHODNÍK Z BETONOVÉ DLAŽBY – "SLEPECKÁ" – BARVA ČERVENÁ
  - DOPLNĚNÍ VAROVNÉHO PÁSU U PŘECHODU PRO CHODCE
  - SIGNÁLNÍ A VAROVNÝ PÁS U MÍSTA PRO PŘECHÁZENÍ
  - VAROVNÝ PÁS NA UKONČENÍ CHODNÍKU U STANIČENÍ 1000
- OPRAVA A ÚPRAVA STÁVAJÍCÍCH ZPEVNĚNÝCH PLOCH S POVRCHEM Z AB
  - OPRAVY VOZOVKY PODÉL NOVÝCH OBRUB
  - OPRAVA VOZOVKY V MÍSTĚ SJEZDU VE STAN. 50–60
  - ÚPRAVA SJEZDU VE STANIČENÍ 50–60
  - OPRAVY VOZOVKY SJEZDU VE STANIČENÍ 104,20–112,14 m
- STABILIZACE SVAHU NÁSYPU VE STANIČENÍ 65,75–80,65 Z POLOVEGETAČNÍ DLAŽBY
- ÚPRAVA NAVAZUJÍCÍCH ZATRAVNĚNÝCH PLOCH NOVÉ SVAHY A OPRAVA NAVAZUJÍCÍCH ZELENÝCH PLOCH SE ZATRAVNĚNÍM
- (A) 2 x VODÍCÍ LINIE Z PÁSŮ šíře 170 mm – Pásy z metakrylátové pryskyřice, vysoce pevnostních vláken, protismykových částic a bitumenu,v bílém provedení. Pro pokládku na vyzrálé živičné a betonové povrchy. Pro lepení roztavením bitumenové vrstvy plynovým hořákem, pro aplikaci i za nepříznivých klimatických podmínek (délka role 3,0 m)
- PŘELOŽKA STÁVAJÍCÍHO SDZ DO NOVÉ POLOHY – 1 KS U STANIČENÍ 100
  - DEMONTÁŽ STÁVAJÍCÍHO SDZ S JEHO OSAZENÍM DO NOVÉ POLOHY NA NOVÝ SLOUPEK S NOVOU ZÁKLADOVOU PATKOU VNĚ PODORYSU CHODNÍKA
  - STÁVAJÍCÍ PATKU A SLOUPEK VYBOURAT
  - NOVOU SDZ OSADIT DLE TP65 – OKRAJ SDZ max. 2,0 M OD OKRAJE VOZOVKY

INŽENÝRSKÉ SÍTĚ STÁVAJÍCÍ

- DISTRIBUČNÍ SÍŤ ČEZ Distribuce, a.s. – PODZEMNÍ KABEL VN
- DISTRIBUČNÍ SÍŤ ČEZ Distribuce, a.s. – PODZEMNÍ KABEL NN
- PODZEMNÍ SÍŤ ELEKTRONICKÝCH KOMUNIKACÍ – CETIN, a.s.
- PODZEMNÍ SÍŤ ELEKTRONICKÝCH KOMUNIKACÍ – VODAFONE
- PODZEMNÍ SÍŤ ELEKTRONICKÝCH KOMUNIKACÍ – T–MOBILE CZECH REPUBLIC,a.s.
- PODZEMNÍ SÍŤ ELEKTRONICKÝCH KOMUNIKACÍ – TELCO Pro Services, a.s.
- NTL PLYNOVODNÍ ŘAD, GasNet, s.r.o. – STÁVAJÍCÍ TRASA
- NTL PLYNOVODNÍ ŘAD, GasNet, s.r.o. – BUDOUCÍ TRASA PŘED REALIZACÍ
- PODZEMNÍ KABELY ROZVODŮ VEŘEJNÉHO OSVĚTLENÍ – MM DĚČÍN
- JEDNOTNÁ KANALIZACE – SČVK, a.s.
- VODOVODNÍ ŘAD – SČVK, a.s.
- DEŠŤOVÁ KANALIZACE – MM DĚČÍN
- TEPLOVOD – PODZEMNÍ VEDENÍ – TERMO DĚČÍN, a.s.
- UV STÁVAJÍCÍ ULIČNÍ VPUSTI
- STÁVAJÍCÍ SVÍTIDLA V.O.

VZHLEDEM K TOMU, ŽE ÚPRAVOU STÁVAJÍCÍCH A NOVÝMI ZPEVNĚNÝMI PLOCHAMI NEDOJDE K SNÍŽENÍ NIVELETY STÁVAJÍCÍHO POVRCHU NEDOJDE KE SNÍŽENÍ KRYTÍ STÁVAJÍCÍCH PODZEMNÍCH VEDENÍ. NOVÝ CHODNÍK JE PŘISAZEN PŘÍMO KE STÁVAJÍCÍ KOMUNIKACI S KRYTÍM VĚTŠÍM KRYTÍM INŽENÝRSKÝCH SÍTÍ NEŽ JE POŽADOVÁNO V CHODNÍKU A SOUČASNĚ JE DLE ČSN 73 6005 KRYTÍ VEDENÍ V CHODNÍKU MENŠÍ NEBO MAX. ROVNO KRYTÍ VE VOLNÉM TERÉNU JE ZAVEDEN PŘEDPOKLAD, ŽE VÝSTAVBOU NOVÉHO CHODNÍKU V SOUČASNÉM VOLNÉM TERÉNU BUDE V PŮDORYSU NOVÉHO CHODNÍKU DODRŽENO MINIMÁLNÍ KRYTÍ STÁVAJÍCÍCH INŽENÝRSKÝCH SÍTÍ DLE ČSN 73 6005 Z DŮVODŮ KŘÍŽENÍ S NOVOU ZPEVNĚNOU PLOCHOU CHODNÍKU JE NAVRŽENO OSAZENÍ DĚLENÝCH CHRÁNIČEK

ÚPRAVY NA STÁVAJÍCÍCH INŽENÝRSKÝCH SÍTÍ

- 85/23, 85/24 119/24, 119/25 ÚPRAVA STÁVAJÍCÍCH SVÍTIDEL V.O. – STATUTÁRNÍ MĚSTO DĚČÍN 4 KS SVÍTIDEL (85/23, 85/24, 119/24, 119/25 – ČÍSLA DLE PASPORTU MM DĚČÍN) VÝMĚNA VÝLOŽNÍKU A SVÍTIDLA DLE PD ÚPRAVA VEŘEJNÉHO OSVĚTLENÍ
- NOVÉ DĚLENÉ CHRÁNIČKY NA STÁVAJÍCÍCH PODZEMNÍCH VEDENÍCH V PŮDORYSU NOVÉHO CHODNÍKU PODROBNĚ VIZ NÁSLEDUJÍCÍ TABULKA ÚPRAV NA STÁVAJÍCÍCH PODZEMNÍCH VEDENÍCH

ÚPRAVY NA STÁVAJÍCÍCH PODZEMNÍCH VEDENÍCH

OZN. NA VÝKRESE	STANIČENÍ	POPIS ÚPRAV
	10,00 60,00–66,70	ÚPRAVY NA PODZEMNÍM VEDENÍ VODAFONE OSAZENÍ DĚLENÝCH CHRÁNIČEK SITEL 160/110 S PŘESAHEM 0,5 m DĚLENÁ CHRÁNIČKA dl. 2,80 m DĚLENÁ CHRÁNIČKA dl. 8,00 m
	12,90	ÚPRAVY NA PODZEMNÍM VEDENÍ CETIN OSAZENÍ DĚLENÝCH CHRÁNIČEK SITEL 160/110 S PŘESAHEM 0,5 m PŘISAZENÍ CHRÁNIČKY 1x KOPOLEX 110 K VEDENÍ CETIN DĚLENÁ CHRÁNIČKA + PŘISAZENÁ CHRÁNIČKA dl. 2,80 m
	13,00	ÚPRAVY NA PODZEMNÍM VEDENÍ TELCO PRO SERVICES OSAZENÍ DĚLENÝCH CHRÁNIČEK SITEL 160/110 S PŘESAHEM 0,5 m DĚLENÁ CHRÁNIČKA dl. 2,80 m
	60,00–63,20	ÚPRAVY NA PODZEMNÍM VEDENÍ T–MOBILE OSAZENÍ DĚLENÝCH CHRÁNIČEK SITEL 160/110 S PŘESAHEM 0,5 m DĚLENÁ CHRÁNIČKA dl. 4,50 m
	60,00–63,20	ÚPRAVY NA PODZEMNÍM VEDENÍ V.O. OSAZENÍ DĚLENÝCH CHRÁNIČEK SITEL 160/110 S PŘESAHEM 0,5 m DĚLENÁ CHRÁNIČKA dl. 3,50 m

BILANCE PLOCH :

V BILANCI PLOCH JSOU UVEDENY POUZE NOVÉ NAVRŽENÉ ZPEVNĚNÉ PLOCHY CHODNÍKŮ V MÍSTĚ STÁVAJÍCÍCH ZPEVNĚNÝCH A NEZPEVNĚNÝCH PLOCHÁCH
V BILANCI PLOCH NEJSOU UVEDENY OPRAVY A ÚPRAVY STÁVAJÍCÍCH ZPEVNĚNÝCH PLOCH

POZEMEK	NOVÉ ÚSEKY CHODNÍKŮ (m²)
p.p.č.2889/1	197,2
p.p.č.2889/70	4,1
p.p.č.2889/71	0,2
CELKEM m²	201,5

VÝŠKOVÝ SYSTÉM : m n. m. BALT PO VYROVNÁNÍ

ZODP.PROJEKTANT	VYPRACOVAL	KRESLIL	KONTROLOVAL
Ing.V.POLDA	Ing.V.POLDA	Ing.V.POLDA	Ing.Josef VLK

Ing. Vladimír POLDA
projektová činnost ve výstavbě
IČ 87820641
RIEGROVA 658/79
405 01 Děčín 2
tel.732 469 463, v.poldinek@seznam.cz

STAVEBNÍK	STATUTÁRNÍ MĚSTO DĚČÍN Mírové nám. 1175/5, Děčín, Děčín IV–Podmokly, 405 38
MÍSTO STAVBY	p.p.č.2889/1, 2889/70, 2889/71, 2889/88 k.ú. PODMOKLY
DATUM	12/2023
STUPEŇ	DUR + DSP
MĚŘÍTKO	1 : 200
Č. ZAKÁZKY	14/2023
Č. KOPIE	Č. VÝKRESU : C.2.

DOKUMENTACE PRO ÚZEMNÍ A STAVEBNÍ ŘÍZENÍ

NOVÝ CHODNÍK v ul. U TVRZE, DĚČÍN IV

na p.p.č.2889/1, k.ú. PODMOKLY

ČÁST PD : **C. SITUACE**

KOORDINAČNÍ SITUAČNÍ VÝKRES

Ing. et Ing. Jan Cha
ČKAIT ČESKÉ REPUBLIKY
Datum podpisu:
Čas podpisu:
08.01.2024 11:58:09