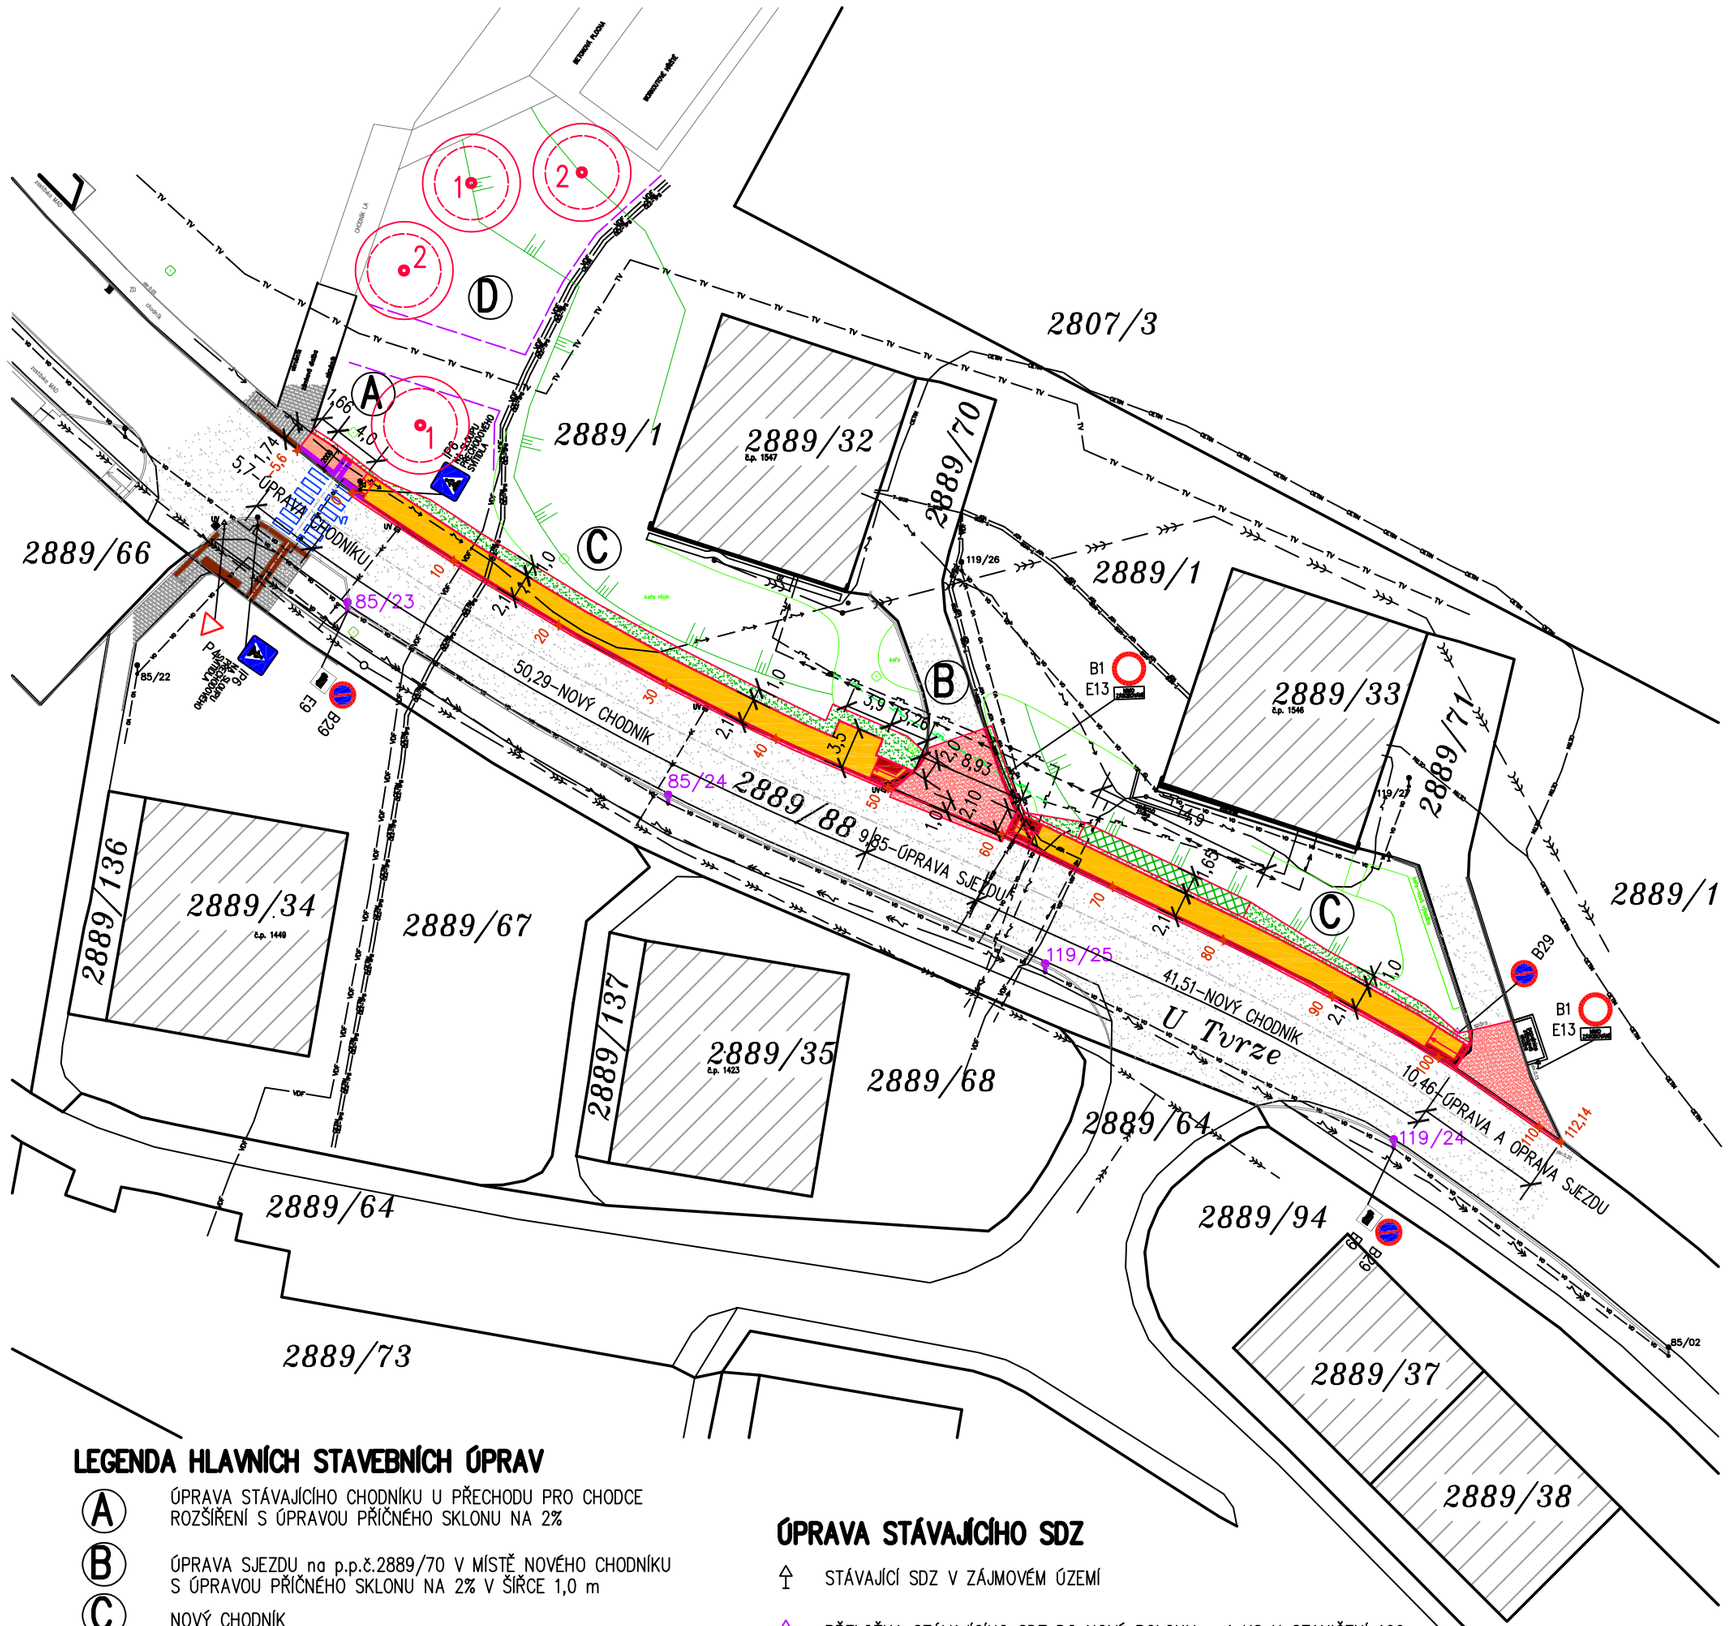

LEGENDA HLAVNÍCH STAVEBNÍCH ÚPRAV

- (A) ÚPRAVA STÁVAJÍCÍHO CHODNÍKU U PŘECHODU PRO CHODCE ROZŠÍŘENÍ S ÚPRAVOU PŘÍČNÉHO SKLONU NA 2%
- (B) ÚPRAVA SJEZDU na p.p.č.2889/70 V MÍSTĚ NOVÉHO CHODNÍKU S ÚPRAVOU PŘÍČNÉHO SKLONU NA 2% V ŠÍŘCE 1,0 m
- (C) NOVÝ CHODNÍK
- (D) NÁHRADNÍ VÝSADBA na p.p.č. 2889/1 – 4 x OŘEŠÁK PODROBNĚ VIZ VÝKRES C.3.

1-4 KMEN
- BUDOUCÍ KOŘENOVÝ SYSTÉM ø 3,0 m
- BUDOUCÍ KORUNA ø 8,0 m

ÚPRAVA STÁVAJÍCÍHO SDZ

- STÁVAJÍCÍ SDZ V ZÁJMOVÉM ÚZEMÍ
- PŘELOŽKA STÁVAJÍCÍHO SDZ DO NOVÉ POLOHY – 1 KS U STANIČENÍ 100
  - DEMONTÁŽ STÁVAJÍCÍHO SDZ S JEHO OSAZENÍM DO NOVÉ POLOHY NA NOVÝ SLOUPEK S NOVOU ZÁKLADOVOU PATKOU VNĚ PŮDORYSU CHODNÍKA
  - STÁVAJÍCÍ PATKU A SLOUPEK VYBOURAT
  - NOVOU SDZ OSADIT DLE TP65 – OKRAJ SDZ max. 2,0 M OD OKRAJE VOZOVKY

LEGENDA

- STÁVAJÍCÍ BUDOVY V ZÁJMOVÉM ÚZEMÍ
- STÁVAJÍCÍ ZPEVNĚNÉ PLOCHY S ŽIVIČNÝM POVRCHEM VOZOVKY S POVRCHEM Z ASFALTOBETONU A LITÉHO ASFALTU
- STÁVAJÍCÍ CHODNÍKY Z POVRCHEM Z BETONOVÉ DLAŽBY – KOST PŘÍRODNÍ
- STÁVAJÍCÍ CHODNÍKY Z POVRCHEM Z BETONOVÉ DLAŽBY – "SLEPECKÁ" – CIHLA ČERVENÁ
- ÚPRAVA STÁVAJÍCÍHO CHODNÍK S POVRCHEM Z BETONOVÉ DLAŽBY ROZŠÍŘENÍ S VÝMĚNOU DLAŽBY A ÚPRAVOU PŘÍČNÉHO SKLONU ZE 4% NA 2%
- ÚPRAVA SIGNÁLNÍHO A VAROVNÉHO PÁSU STÁVAJÍCÍHO CHODNÍKU U PŘECHODU PRO CHODCE PŘEKLÁDKA DO PŘÍČNÉHO SKLONU ZE 4% NA 2% A DOPLNĚNÍ SIGNÁLNÍHO PÁSU V MÍSTĚ ROZŠÍŘENÍ CHODNÍKU
- NOVÝ CHODNÍK S POVRCHEM Z BETONOVÉ DLAŽBY – RŮZNÉ DRUHY DLE MANUÁLU MM DĚČÍN
- NOVÝ CHODNÍK Z BETONOVÉ DLAŽBY – "SLEPECKÁ" – BARVA ČERVENÁ SIGNÁLNÍ A VAROVNÉ PÁSY
- OPRAVA A ÚPRAVA STÁVAJÍCÍCH ZPEVNĚNÝCH PLOCH S POVRCHEM Z AB
- STABILIZACE SVAHU NÁSYPU VE STANIČENÍ 65,75–80,65 Z POLOVEGETAČNÍ DLAŽBY
- ÚPRAVA NAVAZUJÍCÍCH ZATRAVNĚNÝCH PLOCH NOVÉ SVAHY A OPRAVA NAVAZUJÍCÍCH ZELENÝCH PLOCH SE ZATRAVNĚNÍM

INŽENÝRSKÉ SÍTĚ STÁVAJÍCÍ

- DISTRIBUČNÍ SÍŤ ČEZ Distribuce, a.s. – PODZEMNÍ KABEL VN
- DISTRIBUČNÍ SÍŤ ČEZ Distribuce, a.s. – PODZEMNÍ KABEL NN
- PODZEMNÍ SÍŤ ELEKTRONICKÝCH KOMUNIKACÍ – CETIN, a.s.
- PODZEMNÍ SÍŤ ELEKTRONICKÝCH KOMUNIKACÍ – VODAFONE
- PODZEMNÍ SÍŤ ELEKTRONICKÝCH KOMUNIKACÍ – T–MOBILE CZECH REPUBLIC,a.s.
- PODZEMNÍ SÍŤ ELEKTRONICKÝCH KOMUNIKACÍ – TELCO Pro Services, a.s.
- NTL PLYNOVODNÍ ŘAD, GasNet, s.r.o. – STÁVAJÍCÍ TRASA
- NTL PLYNOVODNÍ ŘAD, GasNet, s.r.o. – BUDOUCÍ TRASA PŘED REALIZACÍ
- PODZEMNÍ KABELY ROZVODŮ VEŘEJNÉHO OSVĚTLENÍ – MM DĚČÍN
- JEDNOTNÁ KANALIZACE – SČVK, a.s.
- VODOVODNÍ ŘAD – SČVK, a.s.
- DEŠŤOVÁ KANALIZACE – MM DĚČÍN
- TEPLOVOD – PODZEMNÍ VEDENÍ – TERMO DĚČÍN, a.s.
- OCHRANNÁ PÁSMA PODZEMNÍCH VEDENÍ
  - OP PODZEMNÍHO VEDENÍ TERMO – 2,50 m OD VEDENÍ
  - OP KABELOVÝCH VEDENÍ CETIN, VODAFONE, TELCO – 0,5 m OD VEDENÍ

ÚPRAVY NA STÁVAJÍCÍCH INŽENÝRSKÝCH SÍTÍ

85/23, 85/24, 119/24, 119/25 – ÚPRAVA STÁVAJÍCÍCH SVÍTIDEL V.O. – STATUTÁRNÍ MĚSTO DĚČÍN
4 KS SVÍTIDEL (85/23, 85/24, 119/24, 119/25 – ČÍSLA DLE PASPORTU MM DĚČÍN)
VÝMĚNA SVÍTIDLA DLE PD VEŘEJNÉ OSVĚTLENÍ

NOVÉ DĚLENÉ CHRÁNIČKY NA STÁVAJÍCÍCH PODZEMNÍCH VEDENÍCH V PŮDORYSU NOVÉHO CHODNÍKU JSOU Z DŮVODU PŘEHLEDNOSTI ZAKRESLENY VE VÝKRESE C.2.

POZNÁMKA

- KÁCENÍ ZELENĚ A ZAPOJENÝCH POROSTŮ A NÁHRADNÍ VÝSADBA – PODROBNĚ VIZ VÝKRES C.3.
- KÓTY JSOU UVEDENY V METRECH

S

VÝŠKOVÝ SYSTÉM : m n. m. BALT PO VYROVNÁNÍ

ZODP.PROJEKTANT	VYPRACOVAL	KRESLIL	KONTROLOVAL
Ing.V.POLDA	Ing.V.POLDA	Ing.V.POLDA	Ing.Josef VLK

Ing. Vladimír POLDA
projektová činnost ve výstavbě
IČ 87820641
DVOŘÁKOVA 1318/13
405 02 Děčín 2
tel.732 469 463, v.poldlnek@seznam.cz

STAVEBNÍK	STATUTÁRNÍ MĚSTO DĚČÍN Mírové nám. 1175/5, Děčín, Děčín IV–Podmokly, 405 38
MÍSTO STAVBY	p.p.č.2889/1, 2889/70, 2889/71, 2889/88 k.ú. PODMOKLY
DATUM	12/2023
STUPEŇ	DUR + DSP
MĚŘÍTKO	1 : 500
Č. ZAKÁZKY	14/2023
Č. KOPIE	Č. VÝKRESU : C.1.

DOKUMENTACE PRO ÚZEMNÍ A STAVEBNÍ ŘÍZENÍ

NOVÝ CHODNÍK v ul. U TVRZE, DĚČÍN VI

na p.p.č.2889/1, k.ú. PODMOKLY

ČÁST PD : **C. SITUACE**

KATASTRÁLNÍ SITUAČNÍ VÝKRES