Děčín - Bělá

k.ú. Bělá u Děčína

Napěťová Hladina : NN - AC 3+PEN, 400/230V, 50Hz, TN-C-S

Ochrana před úrazem el. proudem u neživých částí
bude provedena na straně NN automatickým odpojením od zdroje
použitím nadproudovýchjistících prvků v síti TN - C

Vzdálenost projektovaného zařízení bude v souladu
s požadavky ČSN 73 6005 (prostorová norma)

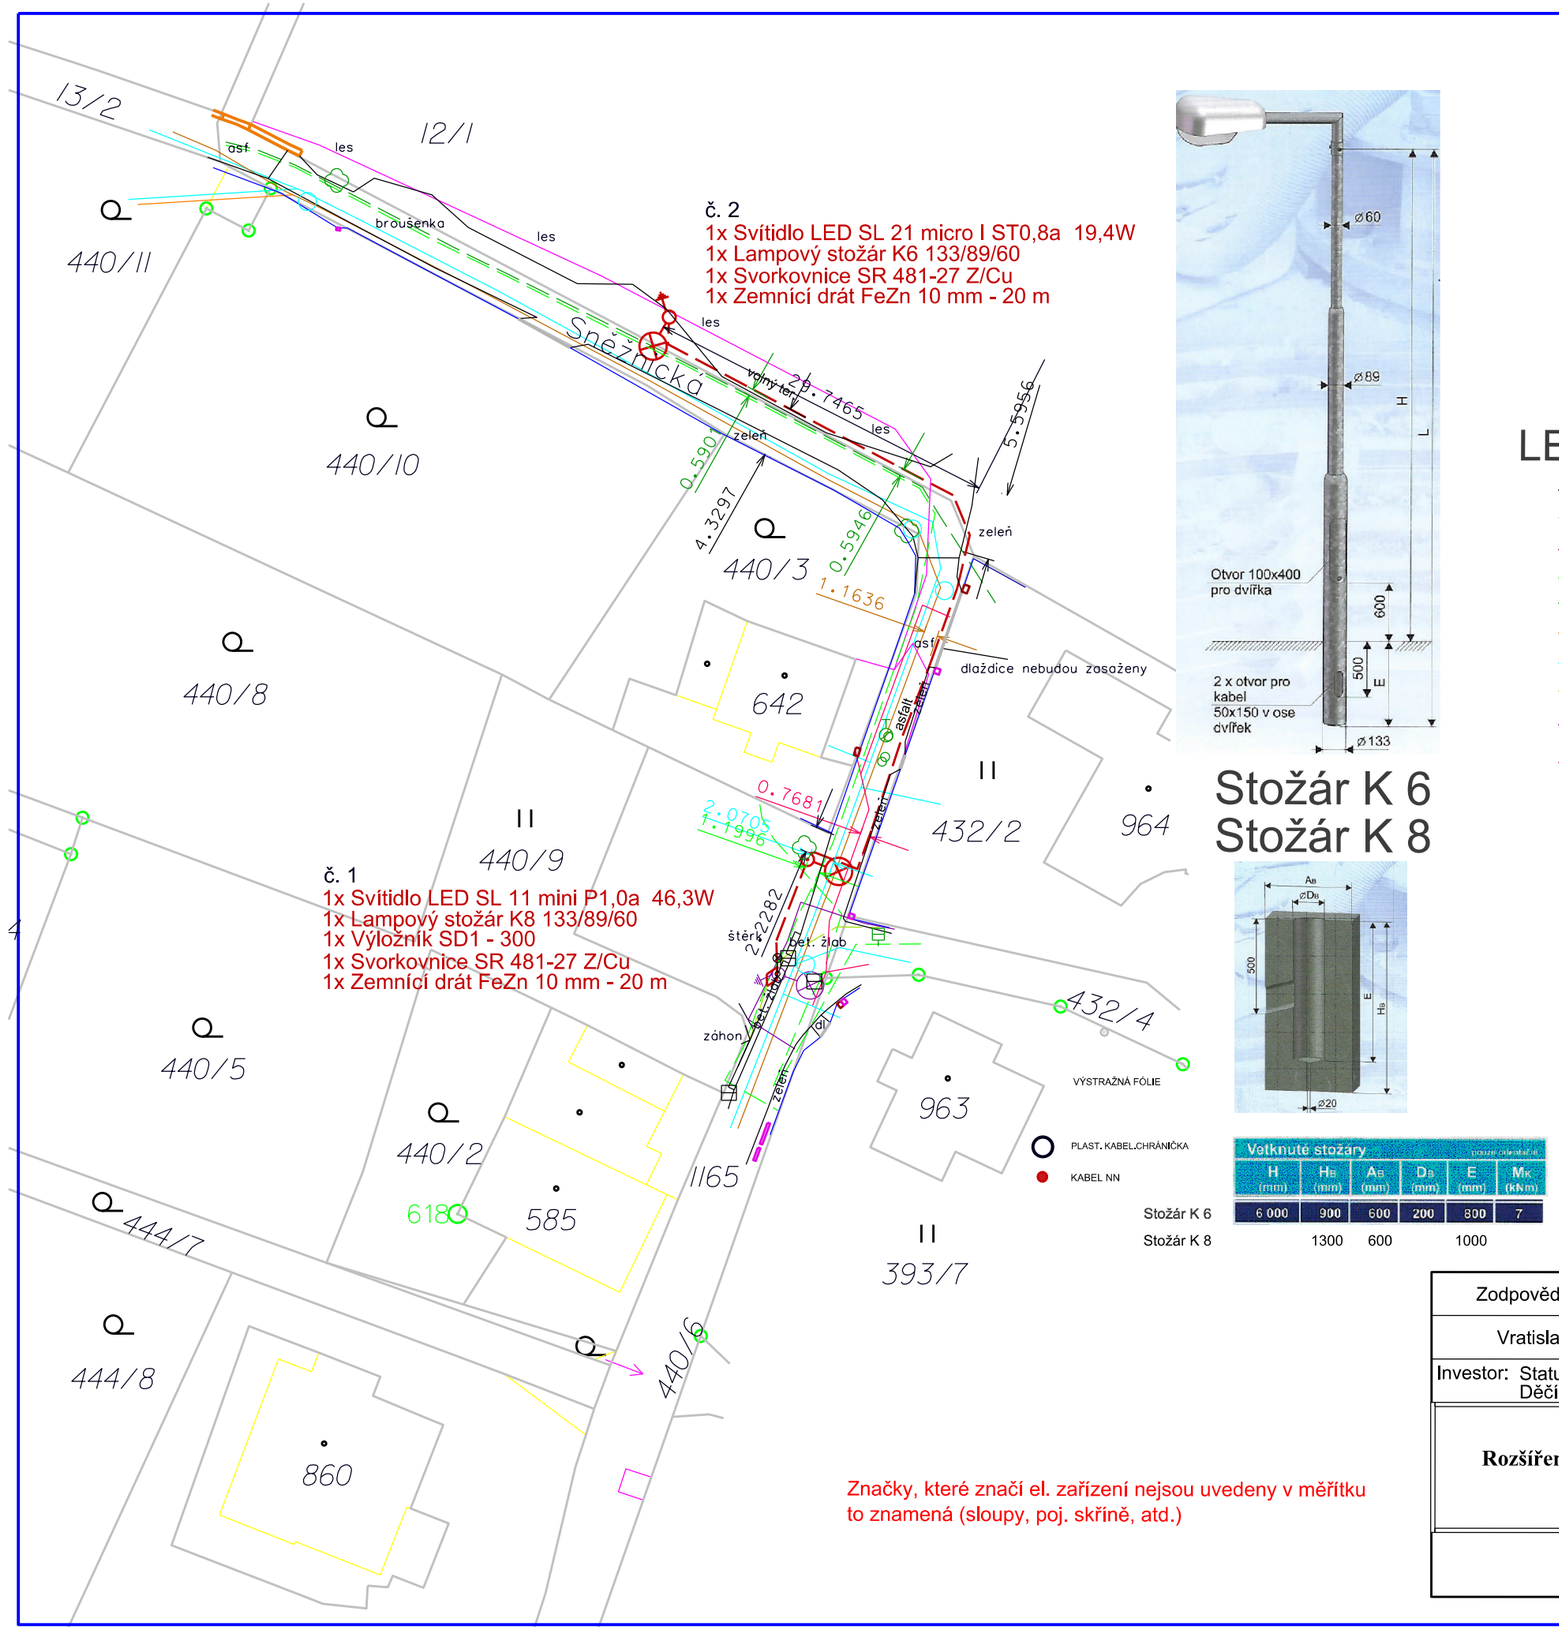

Stožár K 6
Stožár K 8

Vetknuté stožáry (pouze orientační)					
H (mm)	HB (mm)	AB (mm)	DB (mm)	E (mm)	MK (kNm)
6 000	900	600	200	800	7
Stožár K 6	900	600	200	800	7
Stožár K 8	1300	600	200	1000	7

LEGENDA :

- Silnice, polohopis
- Hranice pozemkových parcel
- CYKY - J 4x10 — Projektované zemní kabelové vedení
- Stávající zemní kabelové vedení NN - ČEZ
- Stávající zemní vedení VN - ČEZ
- Stávající kanalizace - SčVK
- Stávající vodovod - SčVK
- Stávající zemní kab. vedení VO - Děčín
- Stávající zemní sděl. kabel VODAFONE
- Stávající plynovod NTL - GasNet
- Projektovaný lampový stožár se svítidlem
- Stávající lamp. stož., domontovaný město Děčín
- Nový zemnící drát, demontovaný zemnící drát
- Nová zemní kab. spojka

Značky, které značí el. zařízení nejsou uvedeny v měřítku
to znamená (sloupy, poj. skříně, atd.)

Zodpovědný projektant	Projektant
Vratislav Vaněk	Dan Kazimír
Investor: Statutární město Děčín, Mírové nám. 1175/5, 405 38 Děčín, IČ: 00261238	
Rozšíření sítě veřejného osvětlení - Děčín X-Bělá ul. Sněžnická	
Projektovaný stav - obecný stav	

VAMA s.r.o.
Vilsnická 94
405 02 Děčín

Stupeň PD	DPS
Datum	3/2024
Měřítko 1:500	Výkres č. 1