




PODÉLNÝ ŘEZ B-B' M1:50

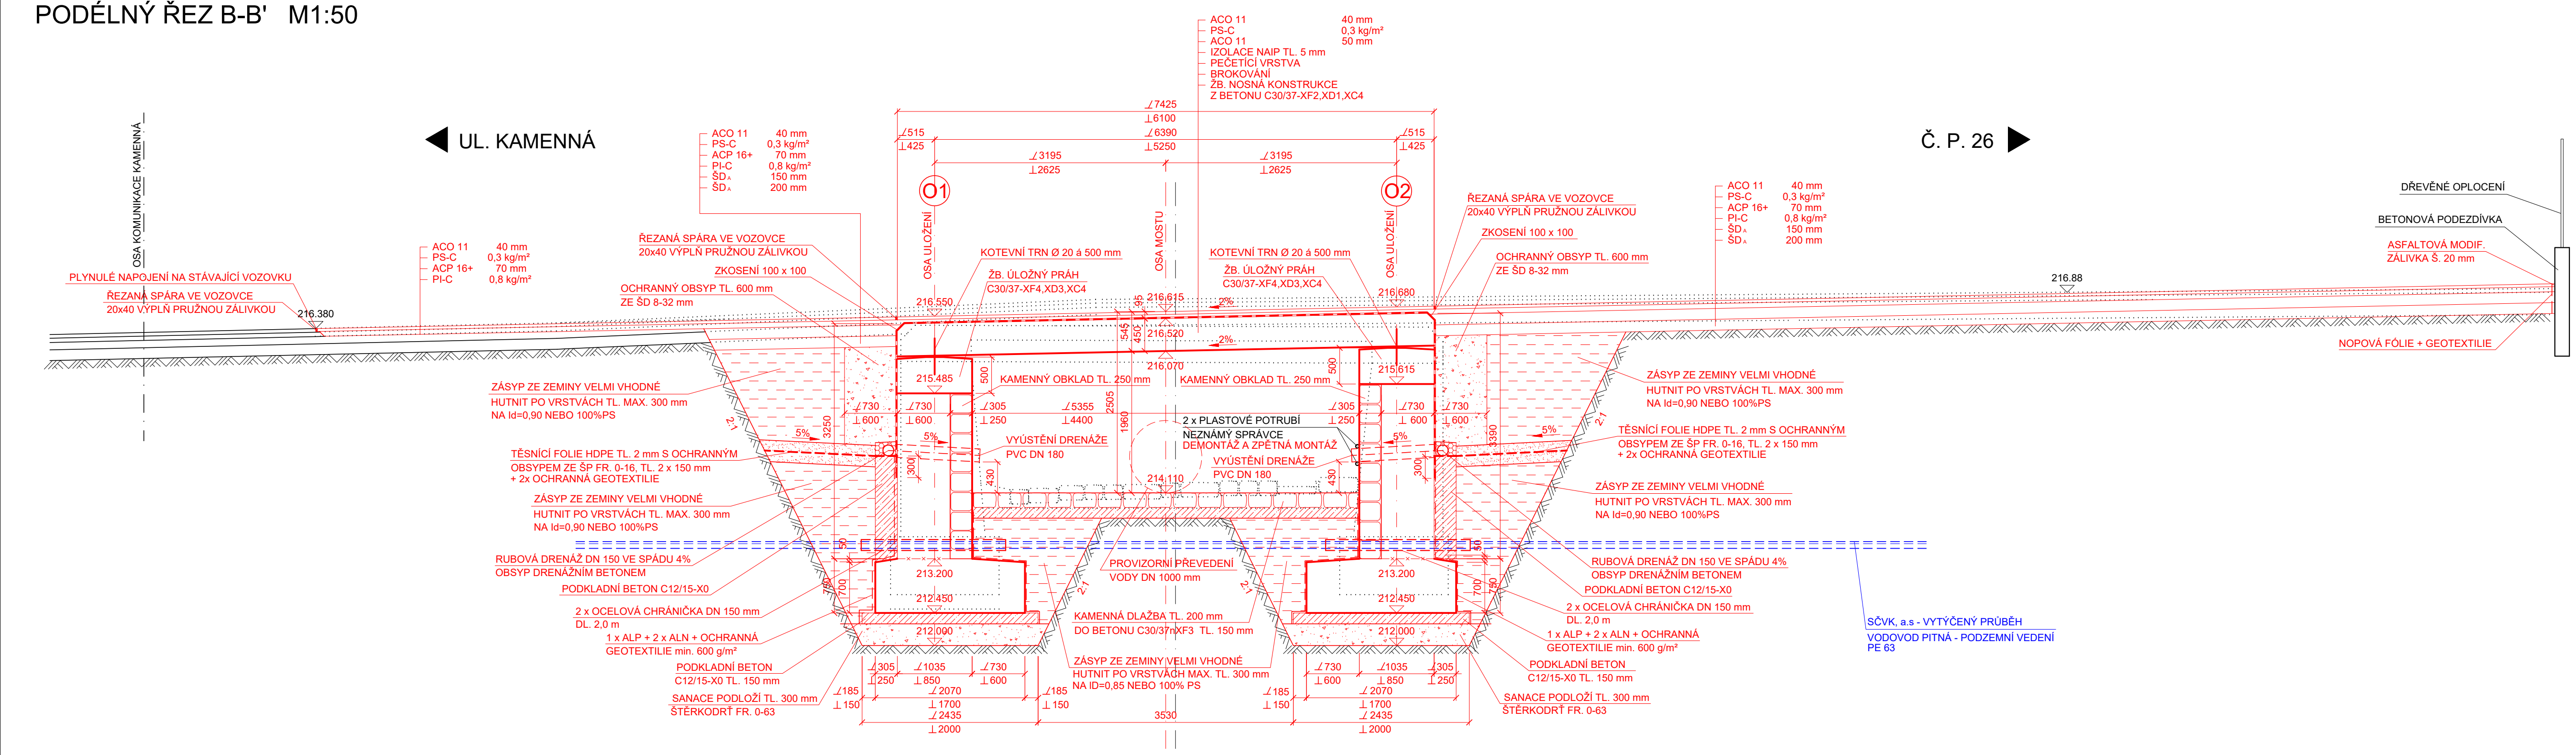


POHLED VLEVO M1:50

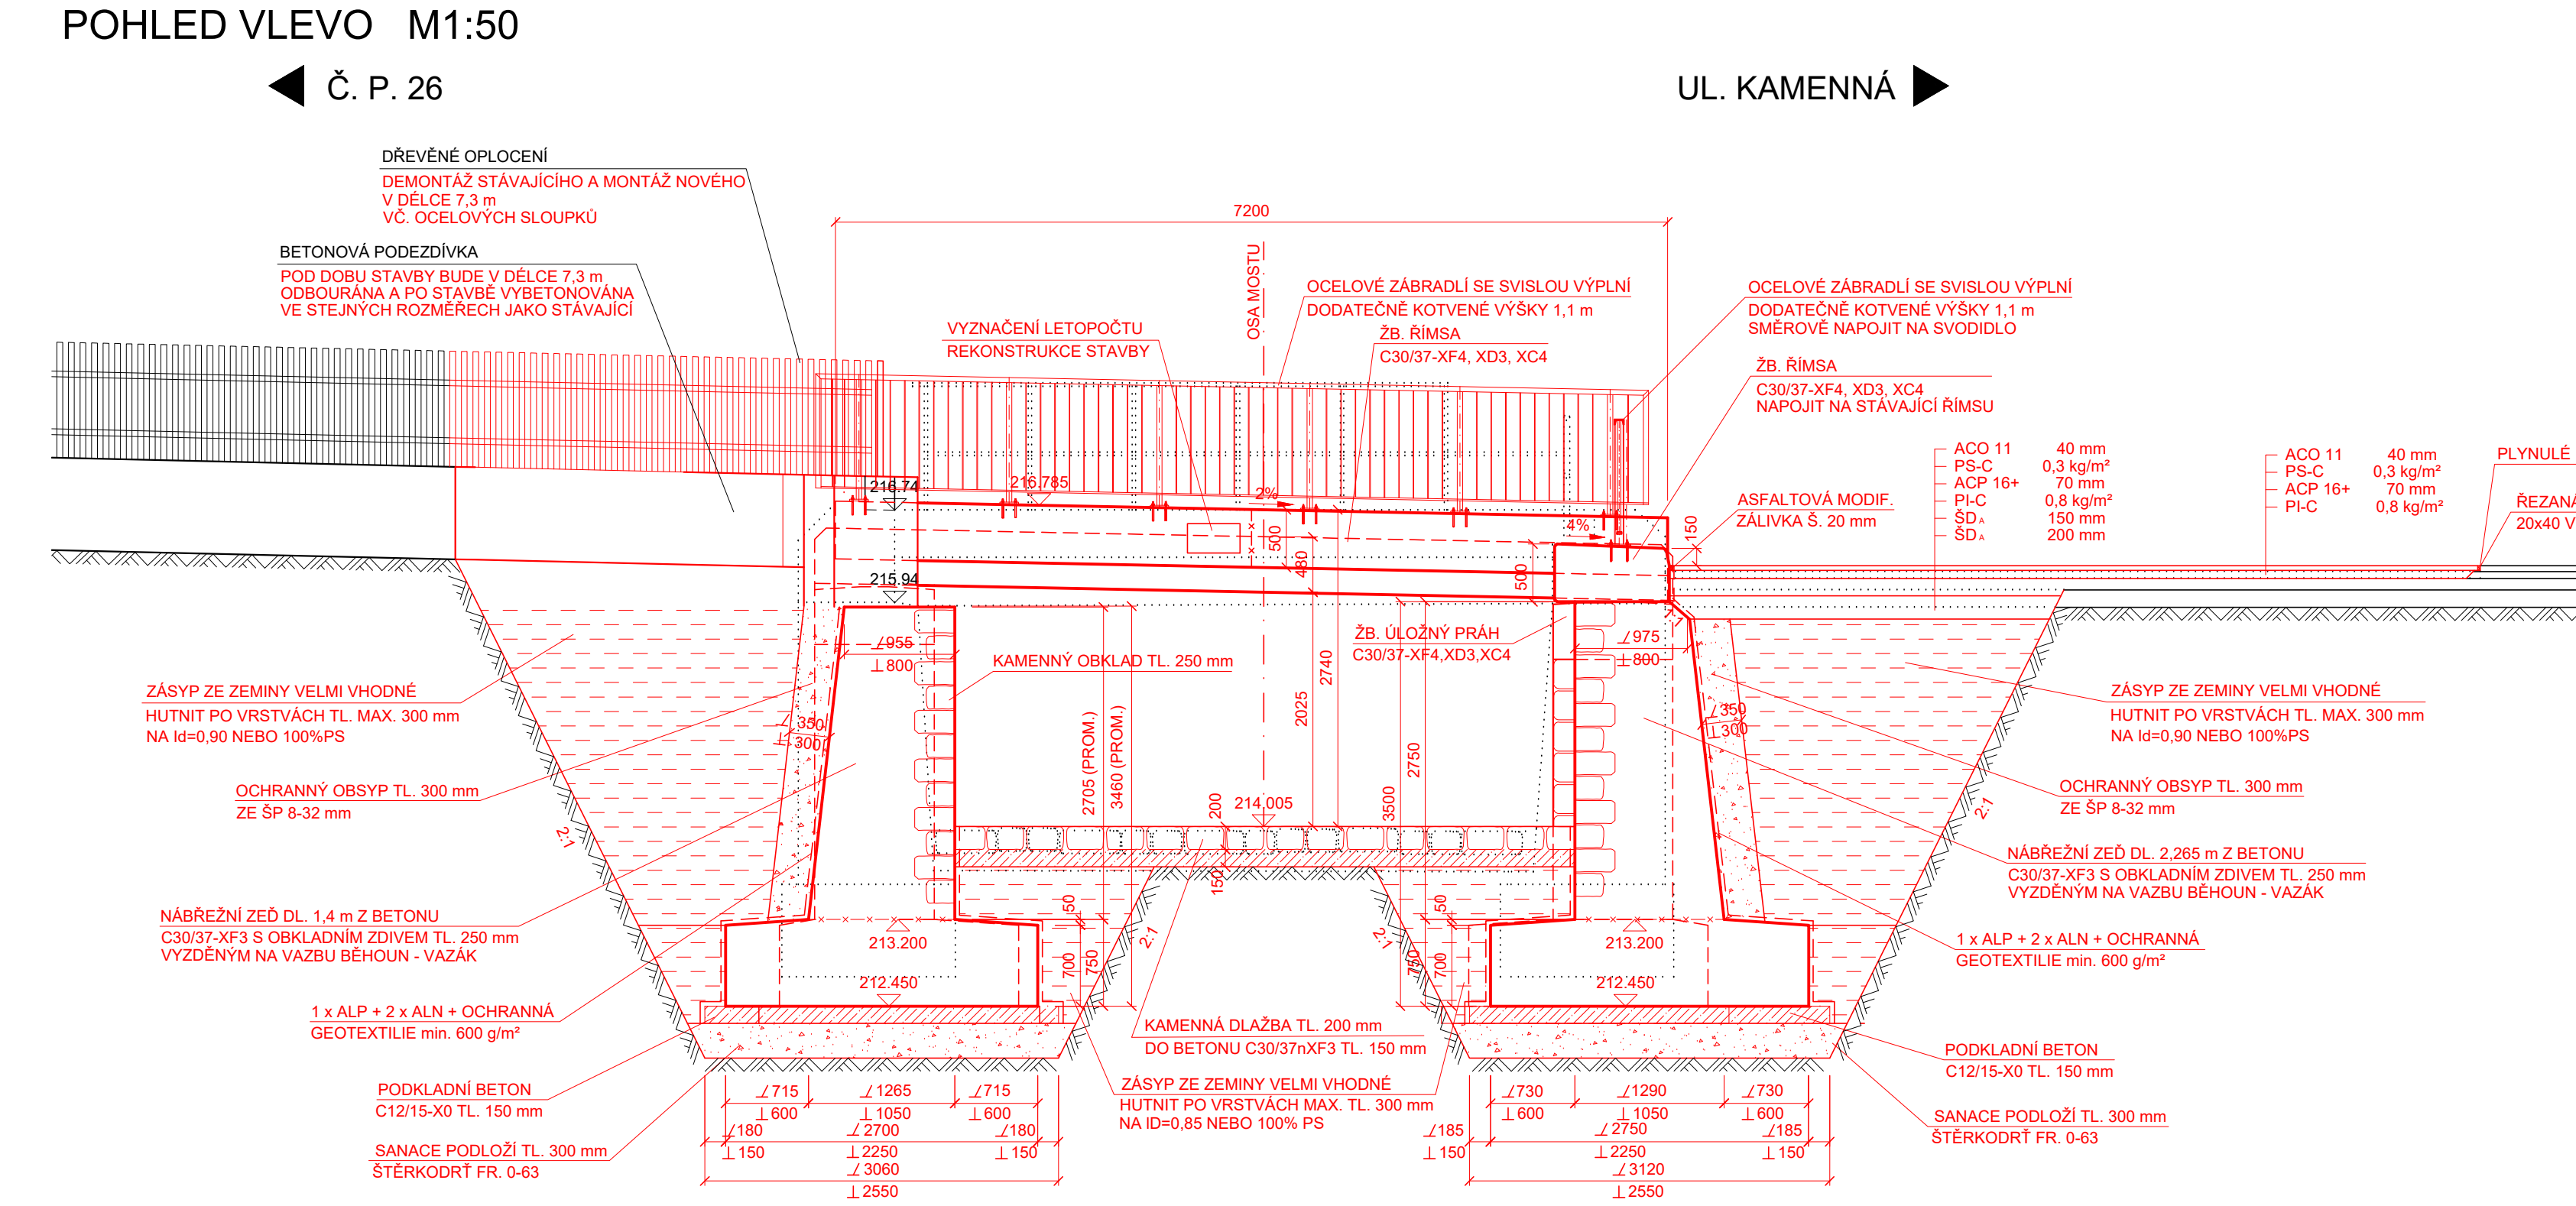


PŘÍČNÝ ŘEZ A-A' M1:50

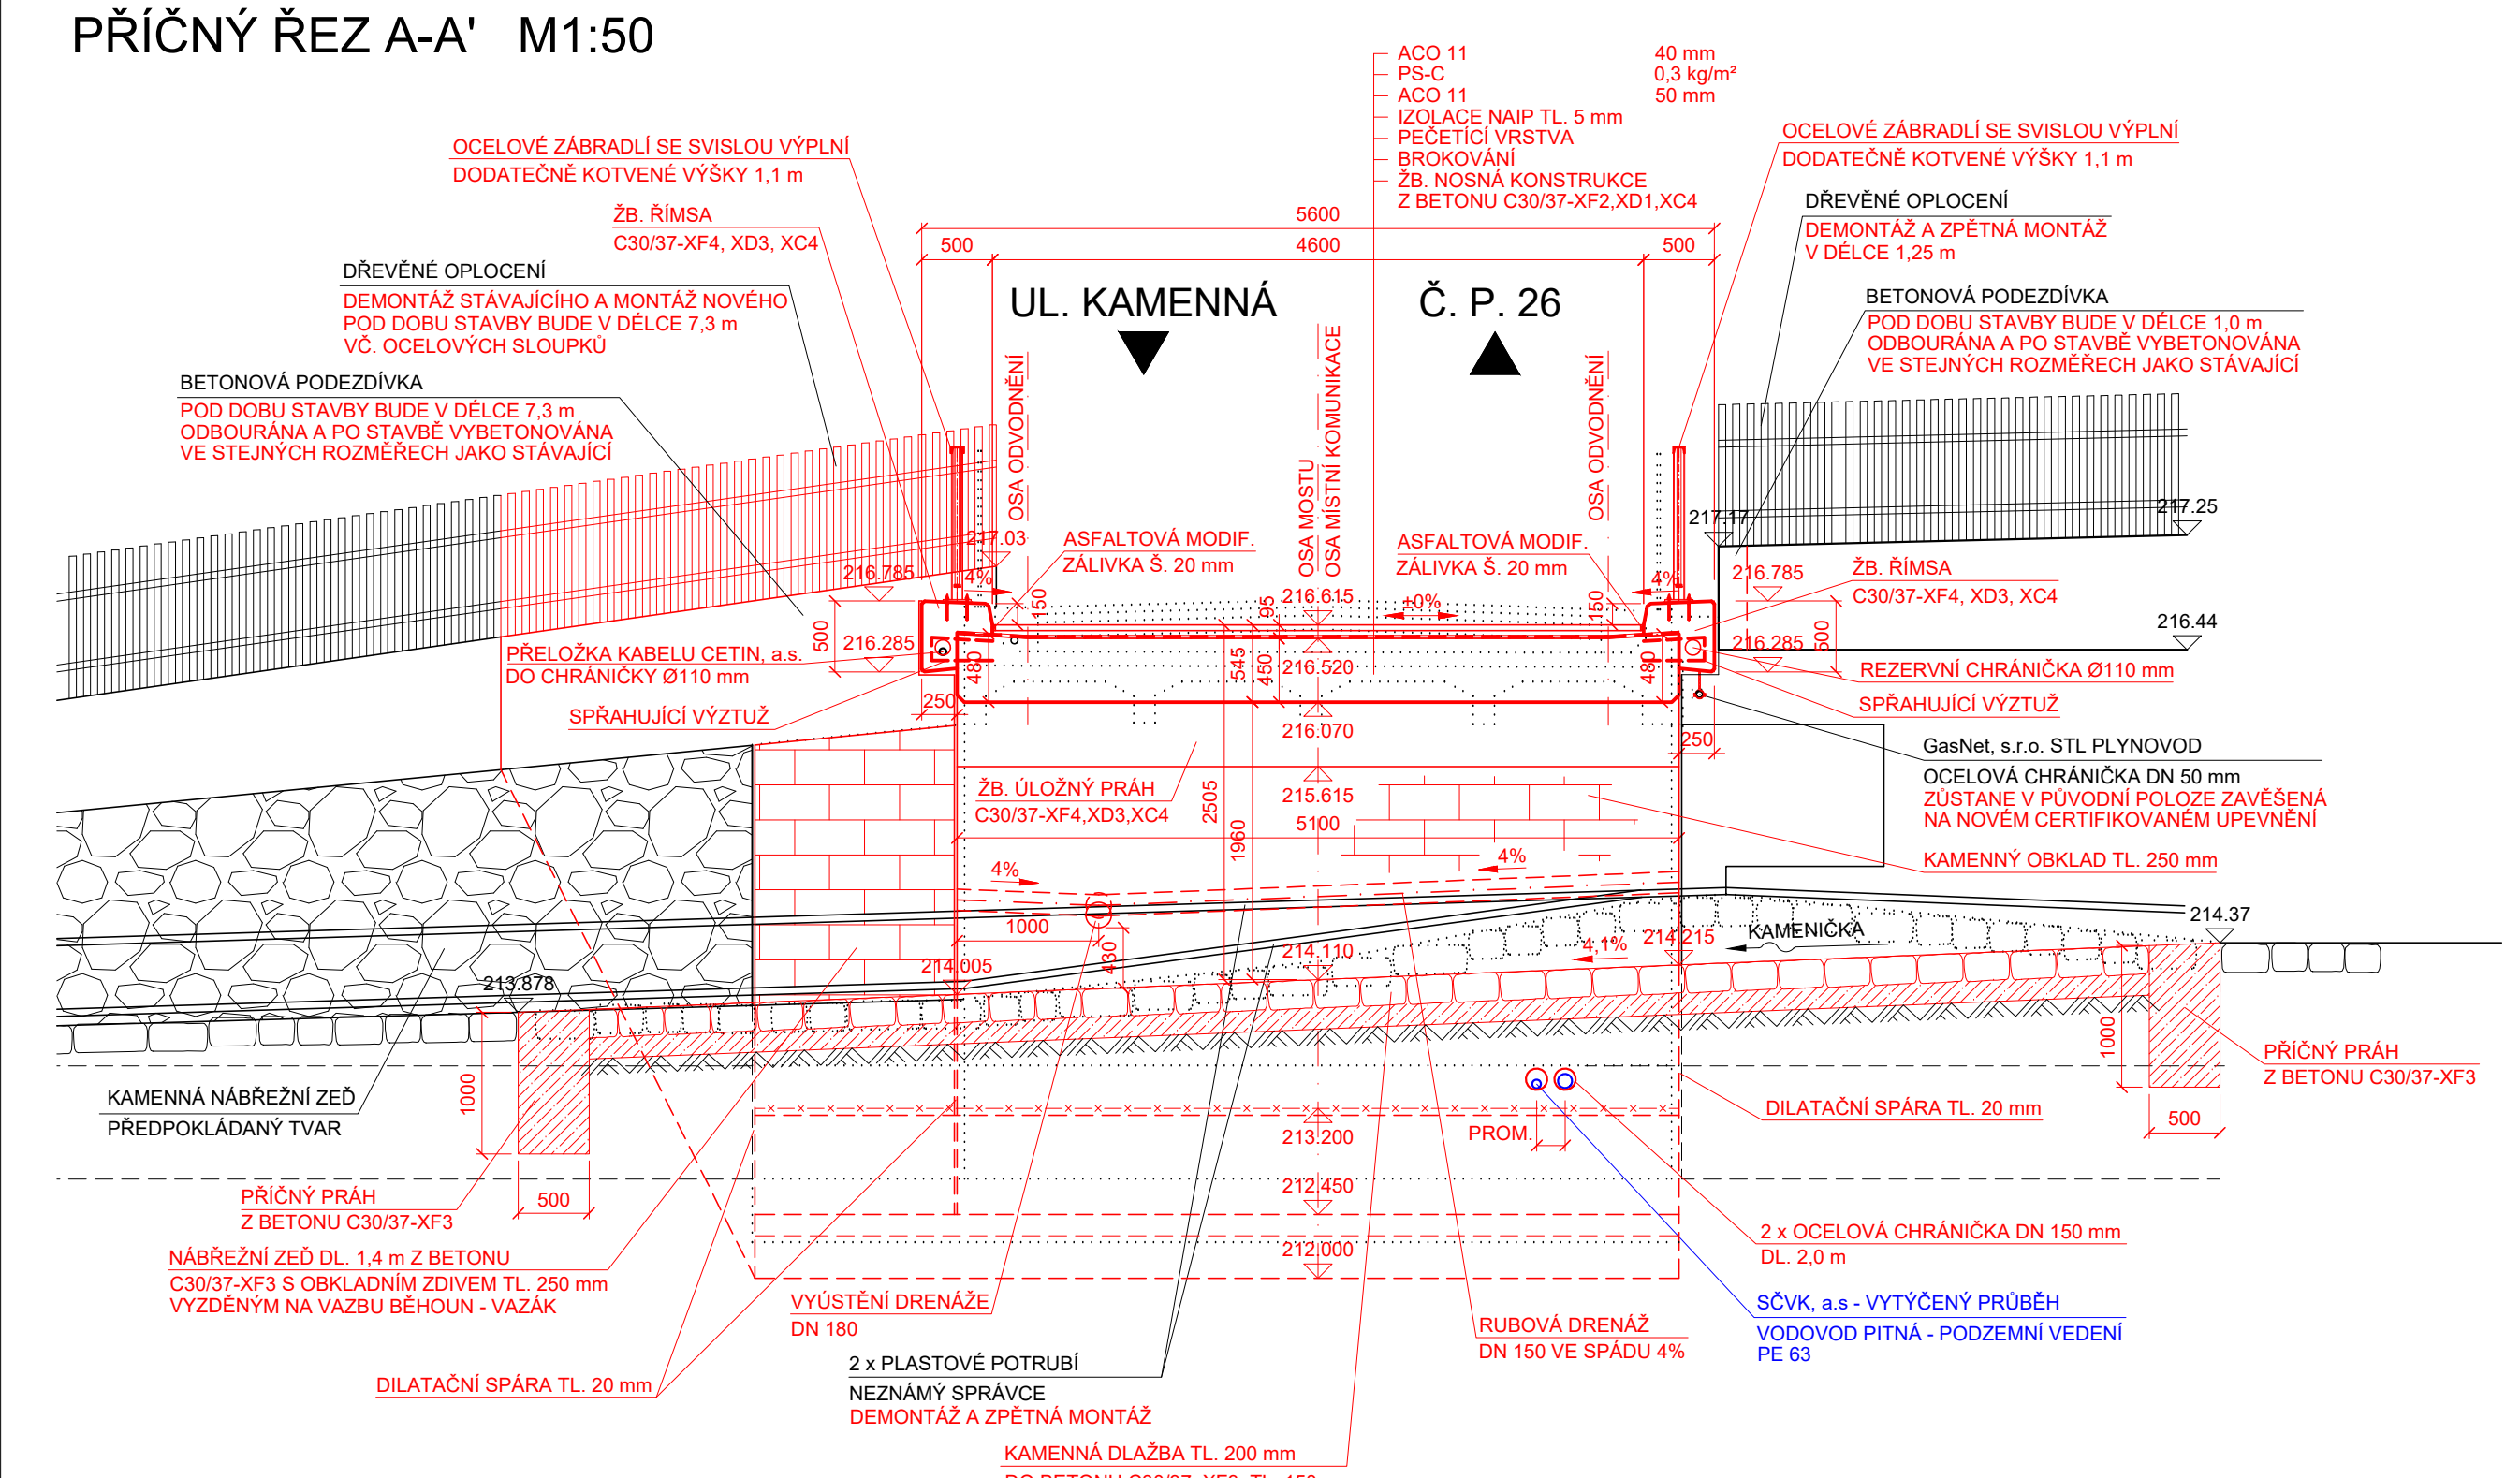

POHLED VPRAVO M1:50

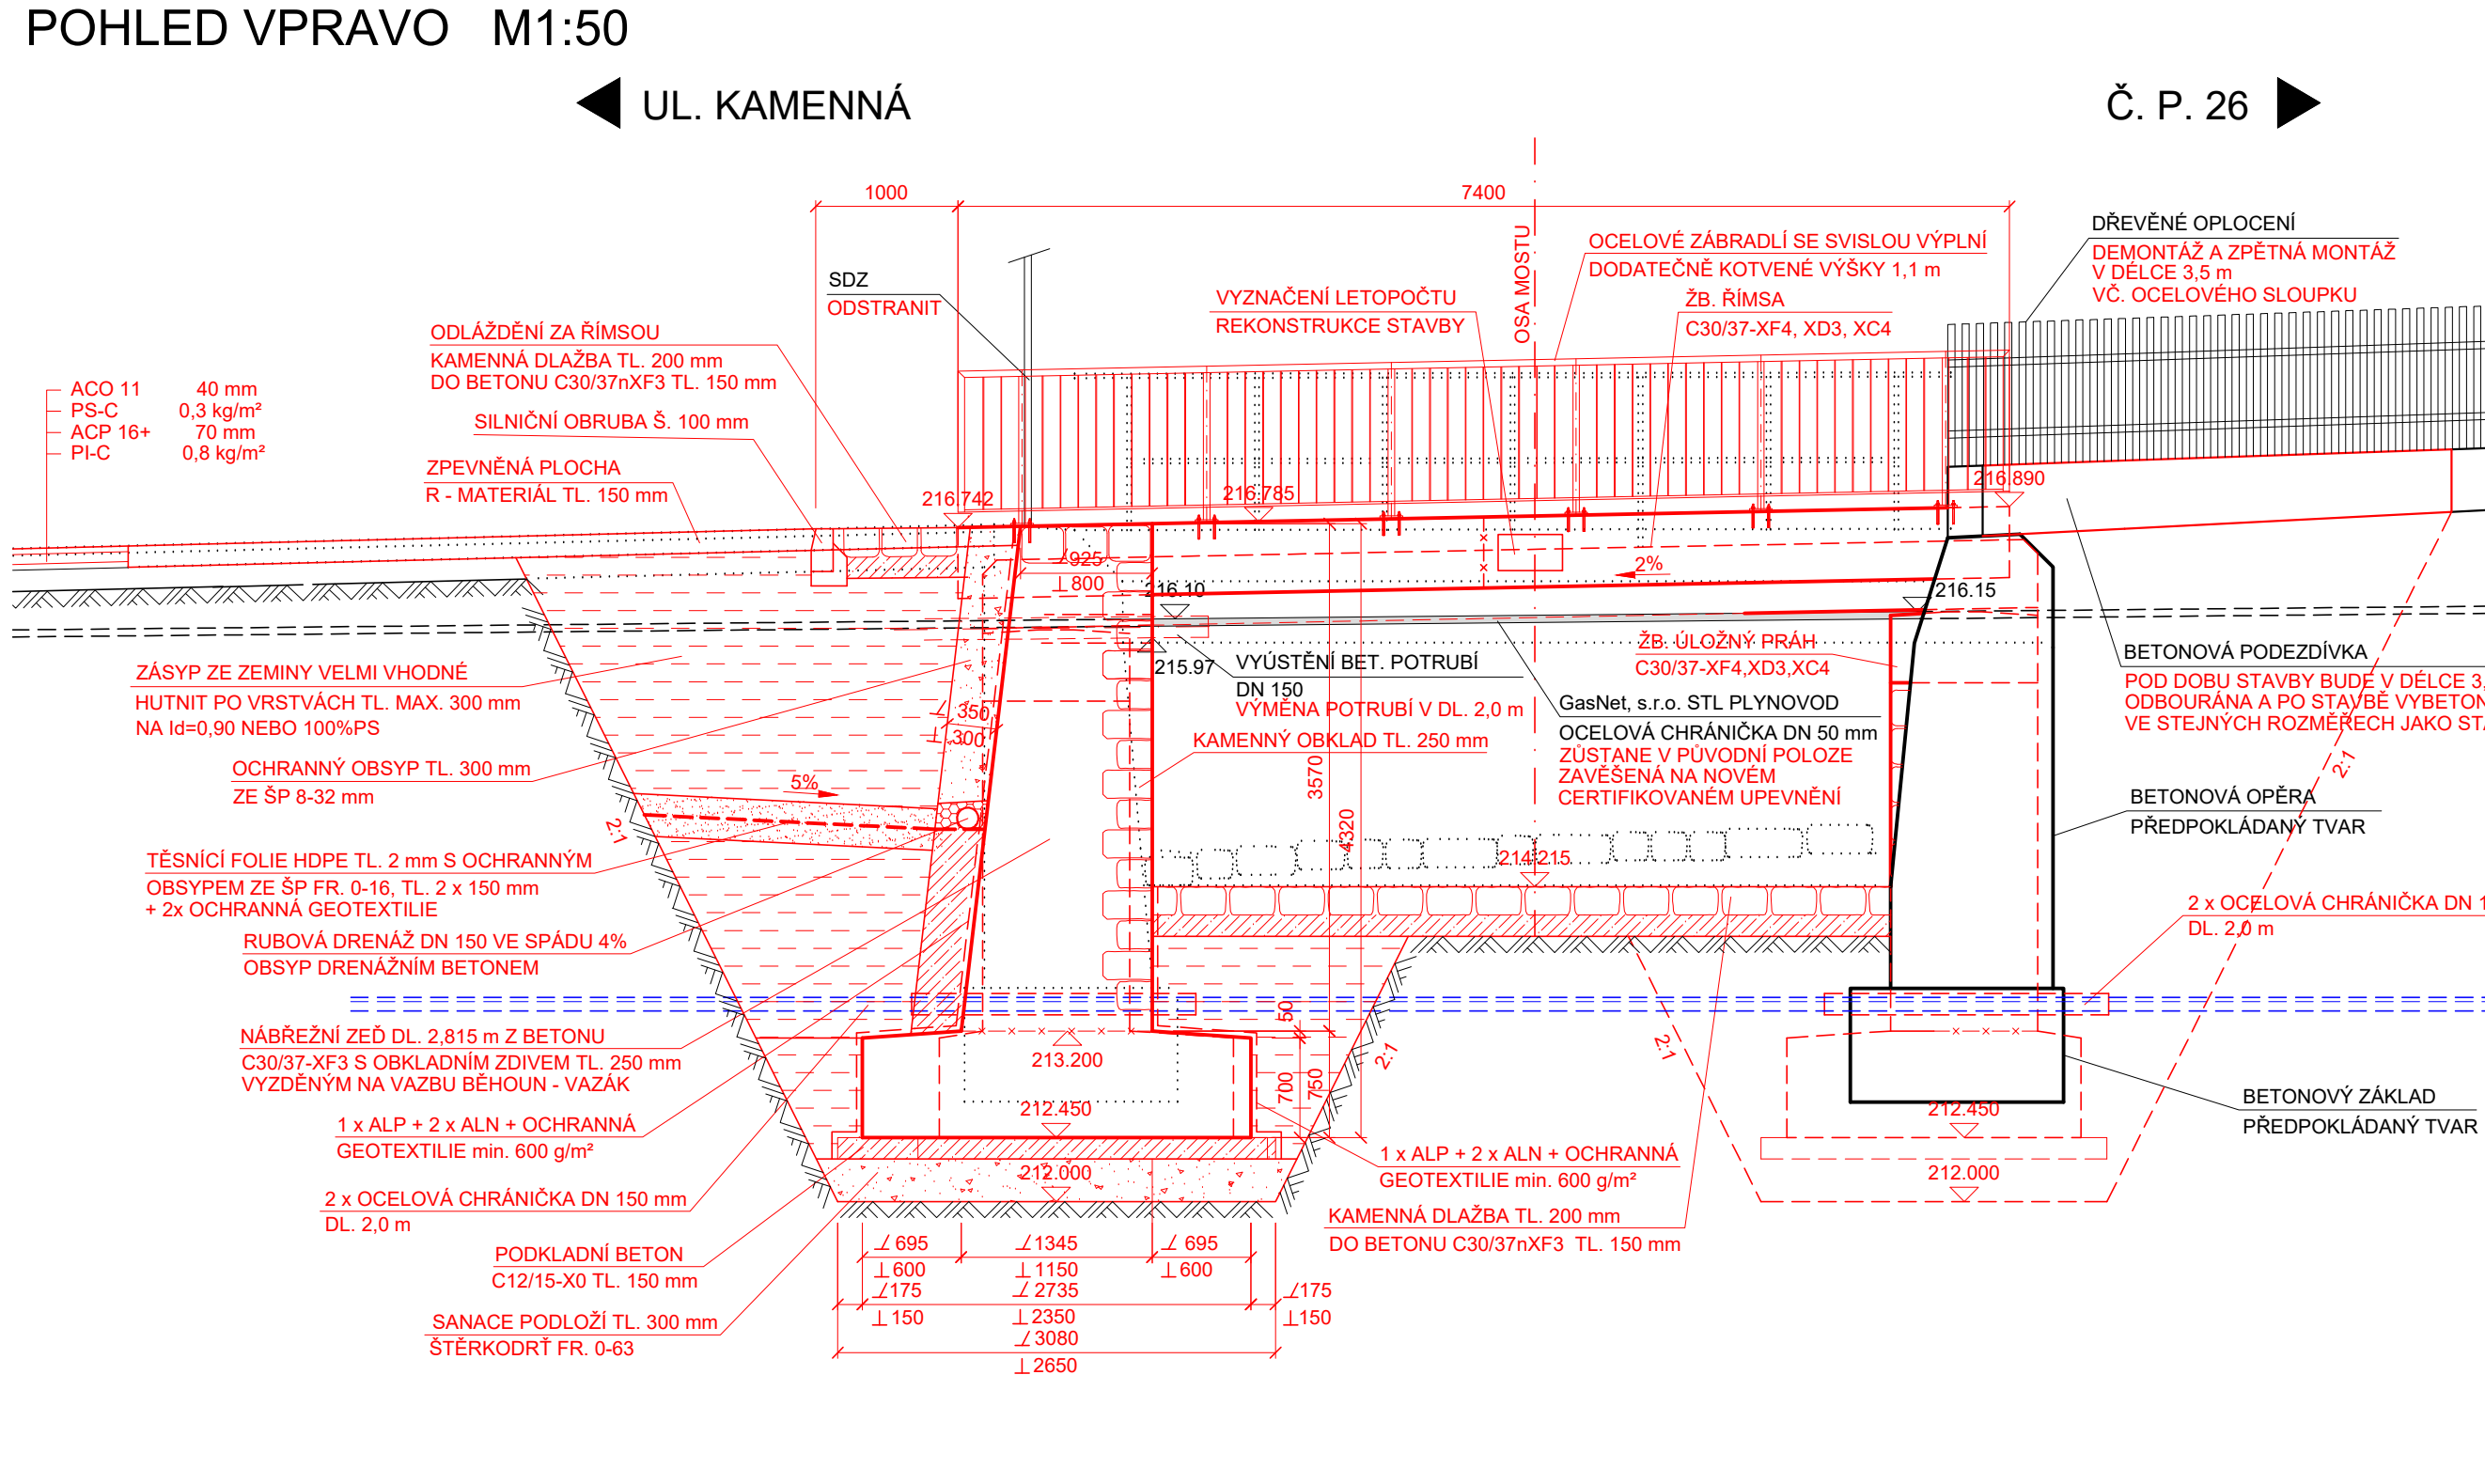

POHLED VLEVO M1:50

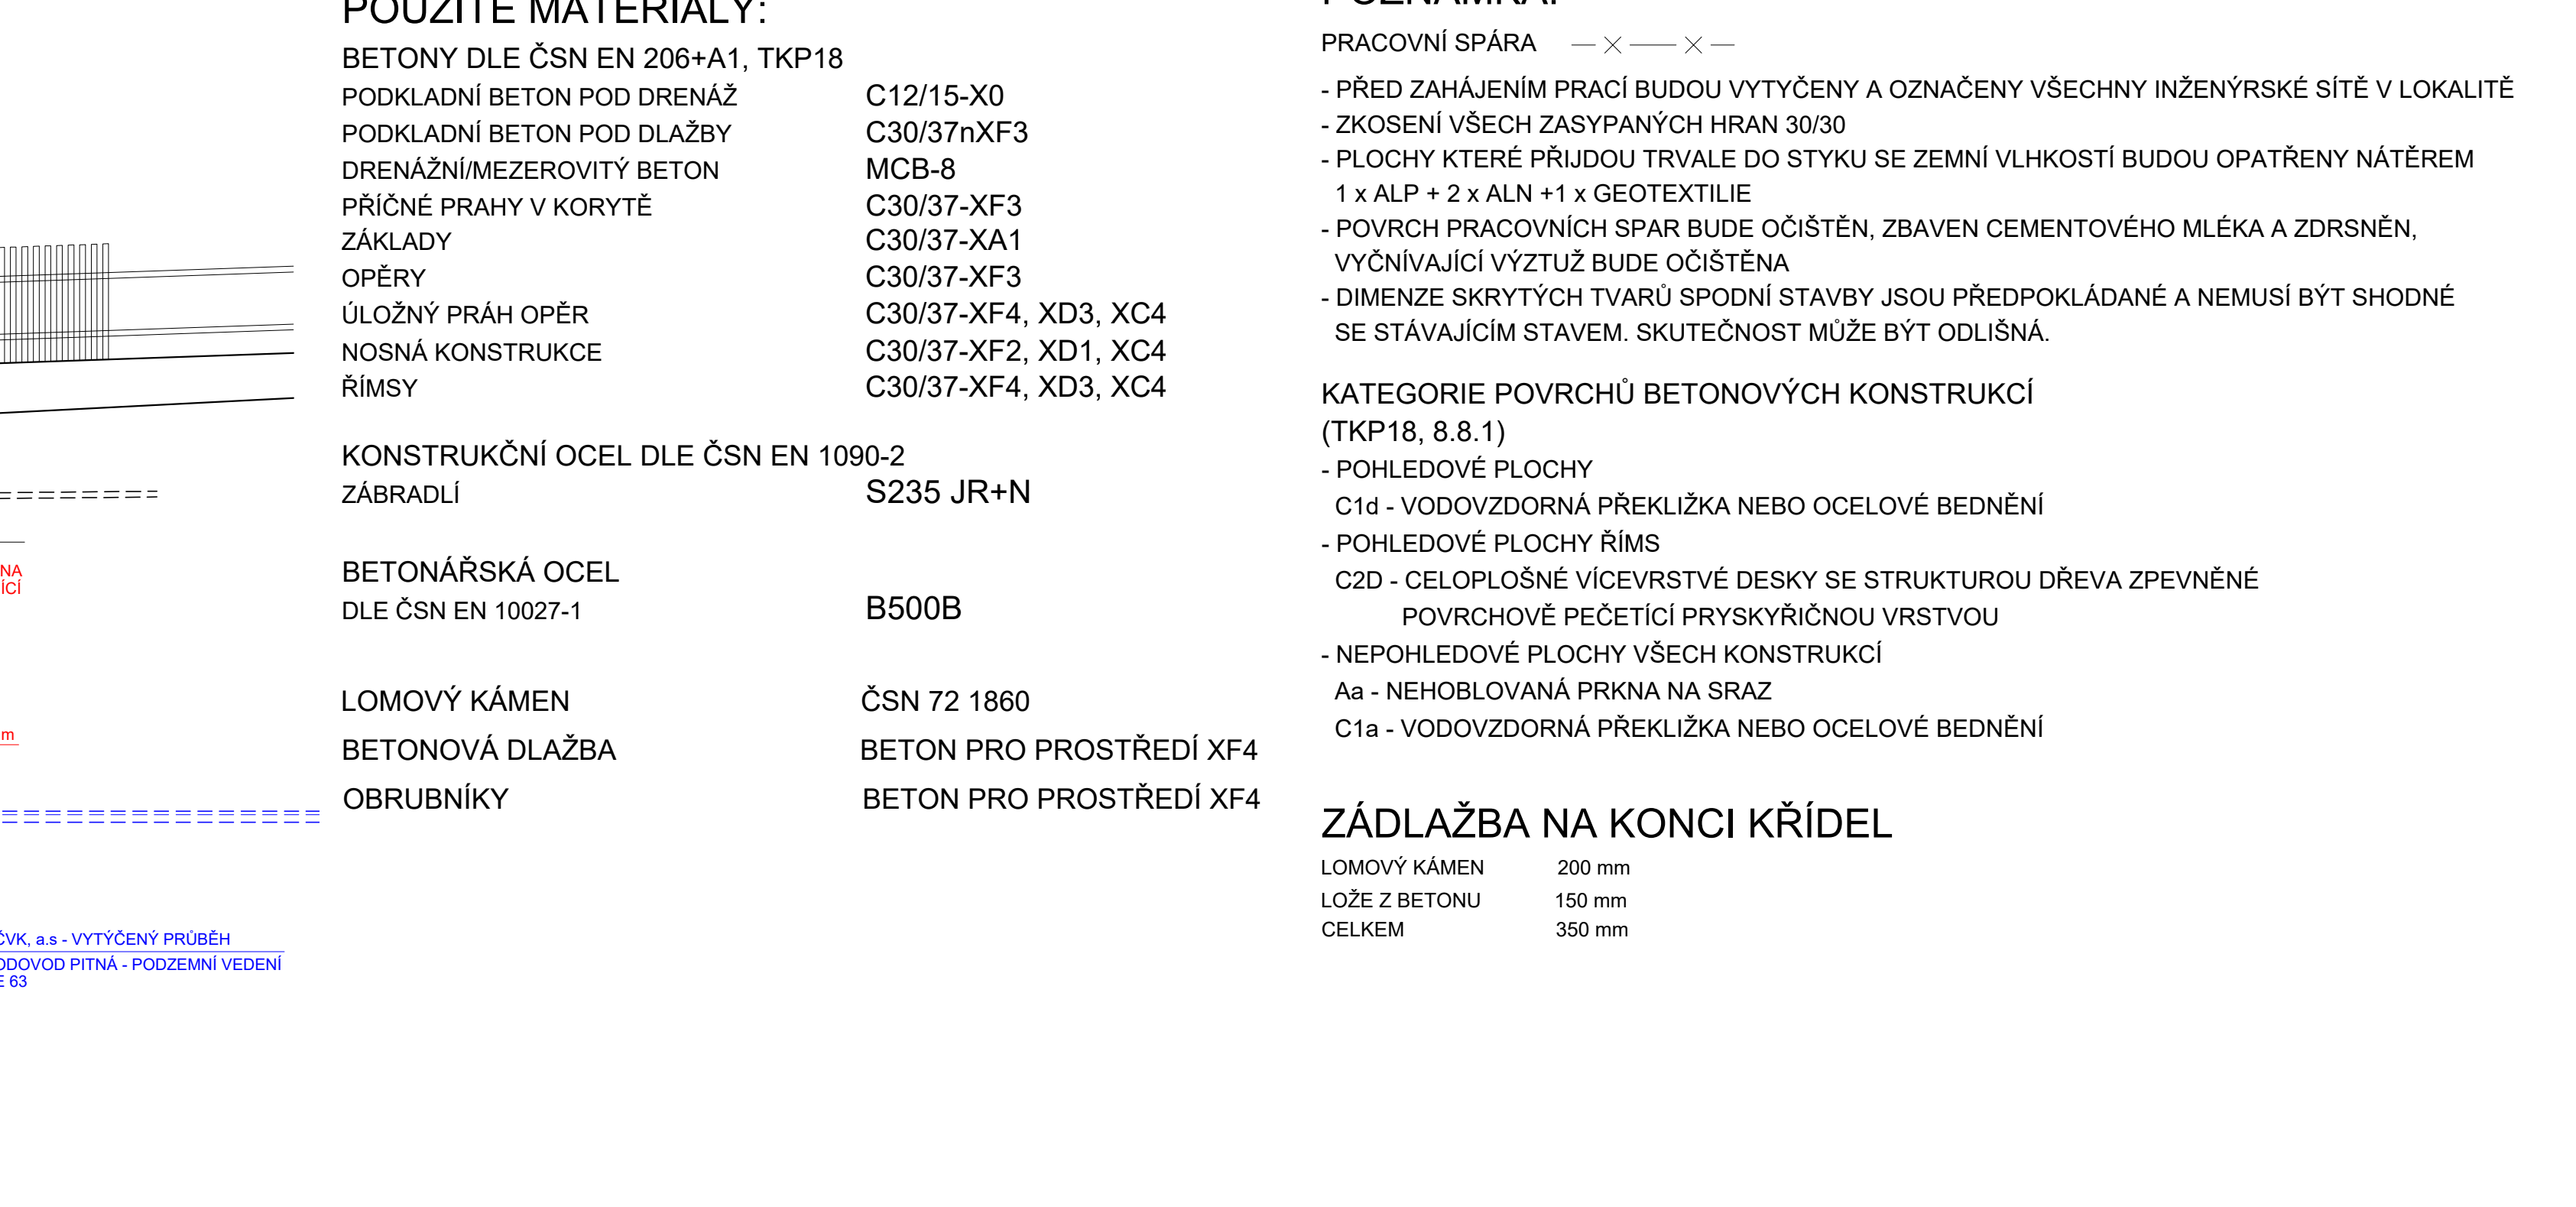

POUŽITÉ MATERIÁLY:

- BETON DLE ČSN EN 206+A1, TKP18
- PODKLADNÍ BETON POD DRENÁŽ
- PODKLADNÍ BETON POD DLAŽBY
- DRENÁŽNÍ/MEZEROVITÝ BETON
- PŘÍČNÉ PRAHY V KORYTĚ
- ZÁKLADY
- OPĚRY
- ÚLOŽNÝ PRAH OPĚR
- NOSNÁ KONSTRUKCE
- ŘÍMSY

- C12/15-X0
- C30/37nXF3
- MCB-8
- C30/37-XF3
- C30/37-XA1
- C30/37-XF3
- C30/37-XF4, XD3, XC4
- C30/37-XF2, XD1, XC4
- C30/37-XF4, XD3, XC4

- KONSTRUKČNÍ OCEĽ DLE ČSN EN 1090-2
- ZÁBRADLÍ
- S235 JR+N
- BETONÁŘSKÁ OCEĽ DLE ČSN EN 10027-1
- B500B
- LOMOVÝ KÁMEN
- BETONOVÁ DLAŽBA
- OBURNÍKY

- C12/15-X0
- C30/37nXF3
- MCB-8
- C30/37-XF3
- C30/37-XA1
- C30/37-XF3
- C30/37-XF4, XD3, XC4
- C30/37-XF2, XD1, XC4
- C30/37-XF4, XD3, XC4

POZNÁMKA:

- PRACOVNÍ SPÁRA
- PŘED ZAHÁJENÍM PRACÍ BUDOU VYTÝČENY A OZNAČENY VŠECHNY INŽENÝRSKÉ SÍTĚ V LOKALITĚ
- ZKOSENÍ VŠECH ZASYPANÝCH HRAN 30/30
- PLOCHY KTERÉ PŘÍJOU TRVALE DO STYKU SE ZEMNÍ VLHKOSTÍ BUDOU OPATŘENY NÁTĚREM 1 x ALP + 2 x ALN + 1 x GEOTEXTILIE
- POVRCH PRACOVNÍCH SPAR BUDE OČIŠTĚN, ZBAVEN CEMENTOVÉHO MLÉKA A ZDRSNĚN, VYČNÍVAJÍCÍ VÝZTUŽ BUDE OČIŠTĚNÁ
- DIMENZE SKRYTÝCH TVARŮ SPODNÍ STAVBY JSOU PŘEDPOKLADANÉ A NEMUSÍ BÝT SHODNÉ SE STÁVAJÍCÍM STAVEM. SKUTEČNOST MŮŽE BÝT ODLIŠNÁ.

- KATEGORIE POVRCHŮ BETONOVÝCH KONSTRUKCÍ (TKP18, 8.8.1)
- POHLEDOVÉ PLOCHY
- C1d - VODOVDORNÁ PŘEKLIŽKA NEBO OCELOVÉ BEDNĚNÍ
- POHLEDOVÉ PLOCHY ŘÍMS
- C2D - CELOPLOŠNÉ VÍCEVRSTVÉ DESKY SE STRUKTUROU DŘEVA ZPEVNĚNÉ
- POVRCHOVÉ PEČETIČÍ PRYSKYŘICOU VRSTVOU
- NEPOHLEDOVÉ PLOCHY VŠECH KONSTRUKCÍ
- Aa - NEHOBLOVANÁ PRKNA NA SRAZ
- C1a - VODOVDORNÁ PŘEKLIŽKA NEBO OCELOVÉ BEDNĚNÍ

ZÁDLAŽBA NA KONCI KŘÍDEL

- LOMOVÝ KÁMEN 200 mm
- LOŽE Z BETONU 150 mm
- CELKEM 350 mm

SOUŘADNICOVÝ SYSTÉM S-JTSK
VÝSKOVÝ SYSTÉM Bp

INVESTOR
STATUTÁRNÍ MĚSTO DĚČÍN
 Mírové nám. 1175/5, 405 38 Děčín IV

SO 201 OPRAVA MOSTU EV. Č. DC - 027P

STAVBA		S.A.W. CONSULTING S.R.O.	
OPRAVA MOSTU EV. Č. DC - 027P V ULICI KAMENNÁ		Božská 216/34, 400 01 Ústí nad Labem Išfediško UL. Božská 216/34, 400 01 Ústí n. L. web: www.sawconsulting.cz e-mail: info@sawconsulting.cz	
VYPRACOVAL	ZODPOVĚDNÝ PROJEKTANT	TECHNICKÁ KONTROLA	INVESTOR
ANDREA MAŠKOVÁ	JAROSLAV ZAVADIL, DIS.	ZLATA BRADÁČOVÁ, DIS.	STATUT. MĚSTO DĚČÍN
<i>Andriana</i>	<i>Zavadi</i>	<i>Zavadil</i>	ZAKÁZKOVÉ ČÍSLO
			2020-062
			DATUM
			11/2023
			STUPEŇ
			DSP/PPS
			MĚŘÍTKO
			1:50
PŘÍLOHA	ČÁST DOKUM.		Č. PŘÍLOHY
NOVÝ STAV - ŘEZY A POHLEDY	D.1.2		3.2