


OPRAVA MOSTU EV. Č. DC - 027P V ULICI KAMENNÁ KATASTRÁLNÍ SITUAČNÍ VÝKRES M 1:500

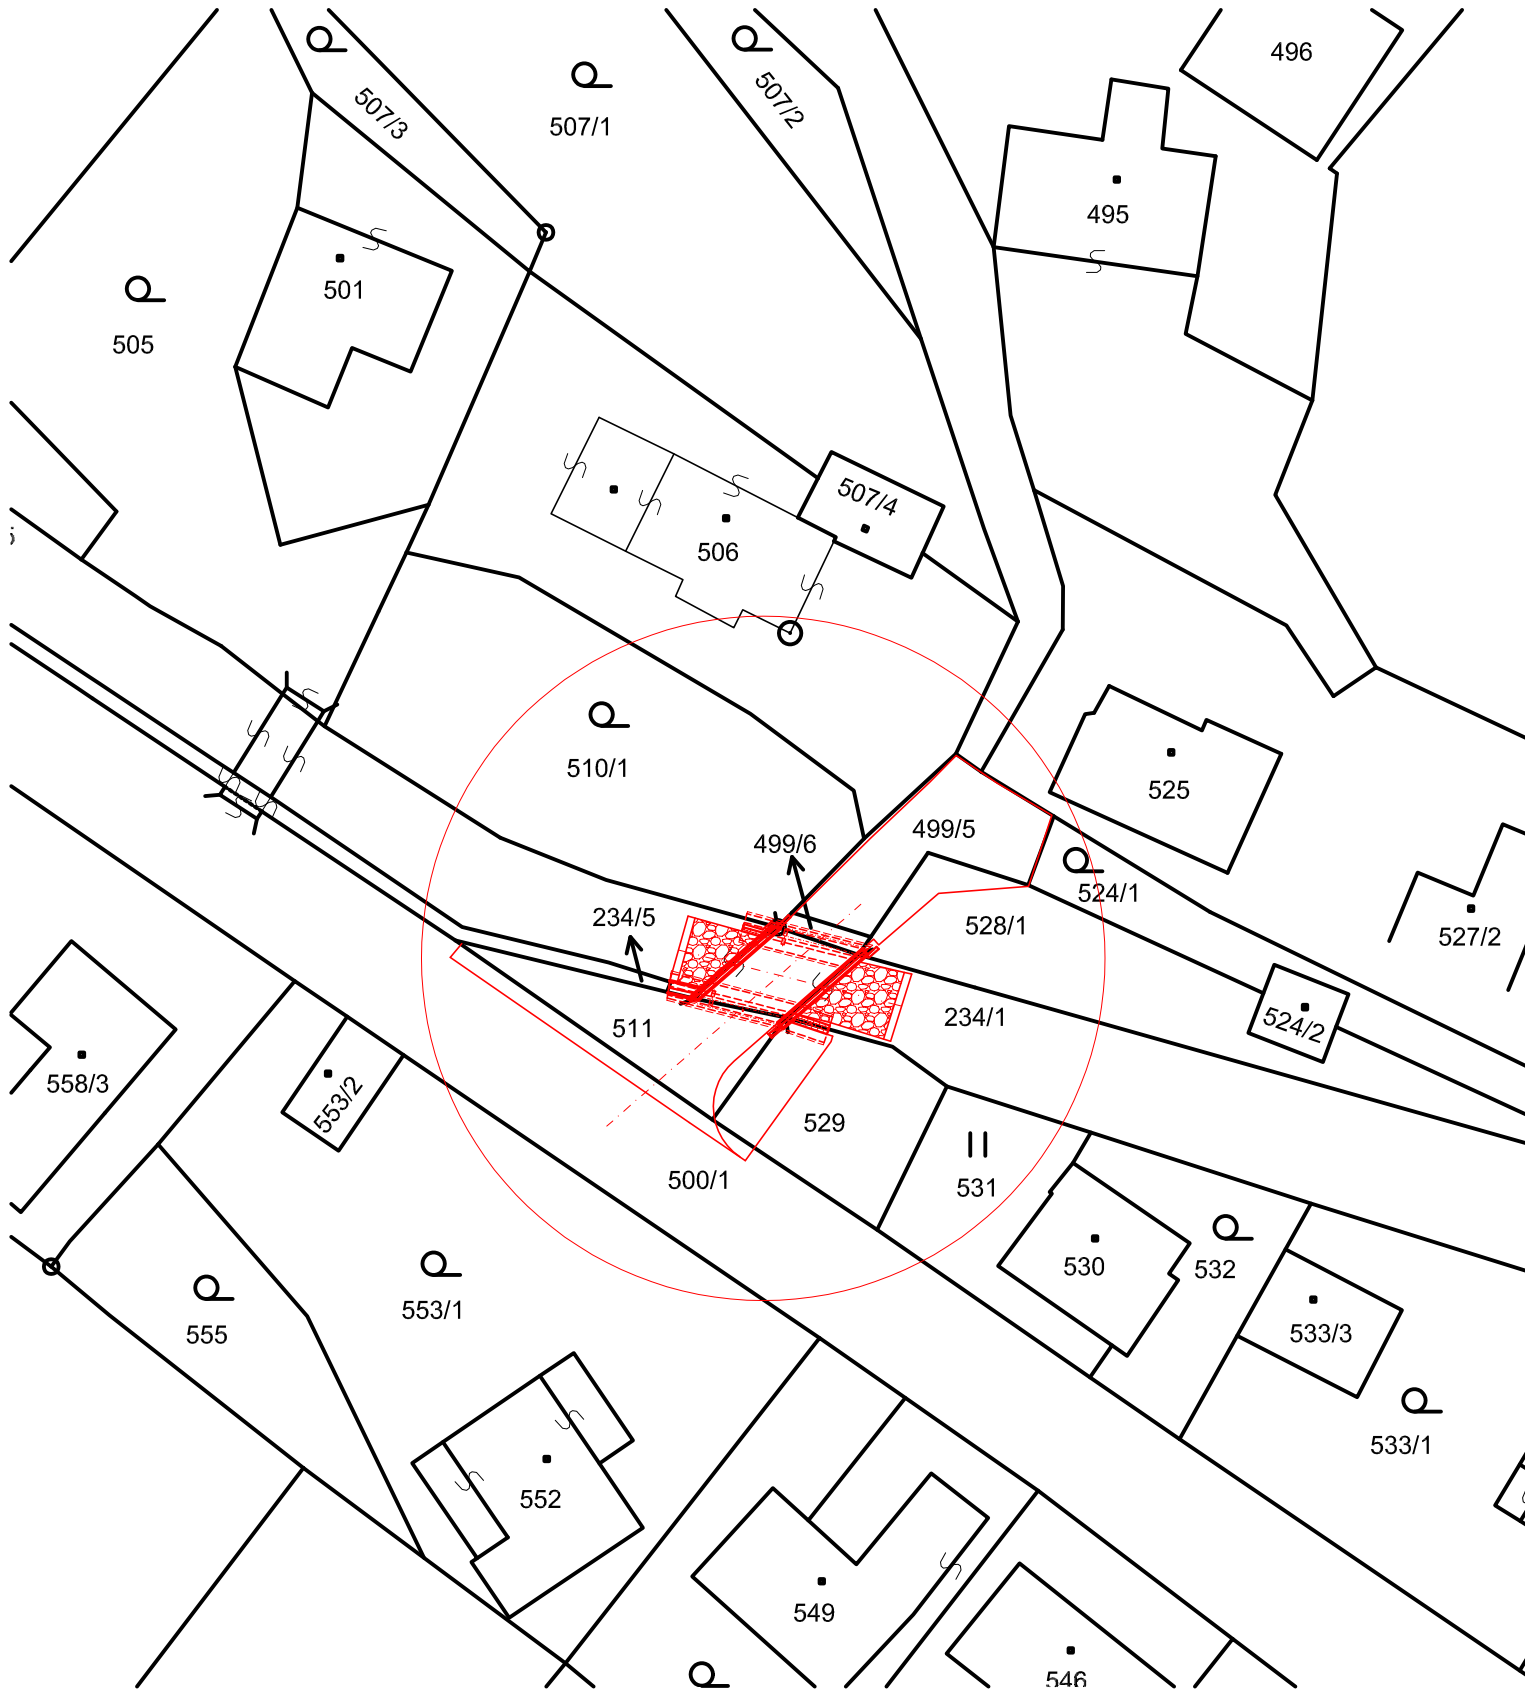

| OPRAVA MOSTU EV. Č. DC - 027P V ULICI KAMENNÁ | | |
|---|--------------------|--|
| SO | KATASTRÁLNÍ ÚZEMÍ | PARCELY |
| 201 | Boletice nad Labem | 234/1, 499/5, 499/6, 500/1, 510/1, 511, 528/1, 529 |


INVESTOR

STATUTÁRNÍ MĚSTO DĚČÍN
Mírové nám. 1175/5, 405 38 Děčín IV



STAVBA

**OPRAVA MOSTU EV. Č. DC - 027P
V ULICI KAMENNÁ**



S.A.W. CONSULTING s.r.o.
Božtěšická 216/34, 400 01 Ústí nad Labem
středisko UL: Božtěšická 216/34, 400 01 Ústí n. L.
web: www.sawconsulting.cz e-mail: info@sawconsulting.cz

| VYPRACOVAL | ZODPOVĚDNÝ PROJEKTANT | TECHNICKÁ KONTROLA | INVESTOR | STATUT. MĚSTO DĚČÍN |
|------------------------------------|------------------------|-----------------------|-----------------|---------------------|
| ANDREA MAŠKOVÁ | JAROSLAV ZAVADIL, DIS. | ZLATA BRADÁČOVÁ, DIS. | ZAKÁZKOVÉ ČÍSLO | 2020-062 |
| <i>Mašková</i> | <i>Zavadil</i> | <i>Bradačová</i> | DATUM | 11/2023 |
| | | | STUPEŇ | DSP/PDPS |
| | | | MĚŘÍTKO | 1:500 |
| PŘÍLOHA | | | ČÁST DOKUM. | Č. PŘÍLOHY |
| KATASTRÁLNÍ SITUAČNÍ VÝKRES | | | C.2 | |