




ŘEZ A-A 1:200

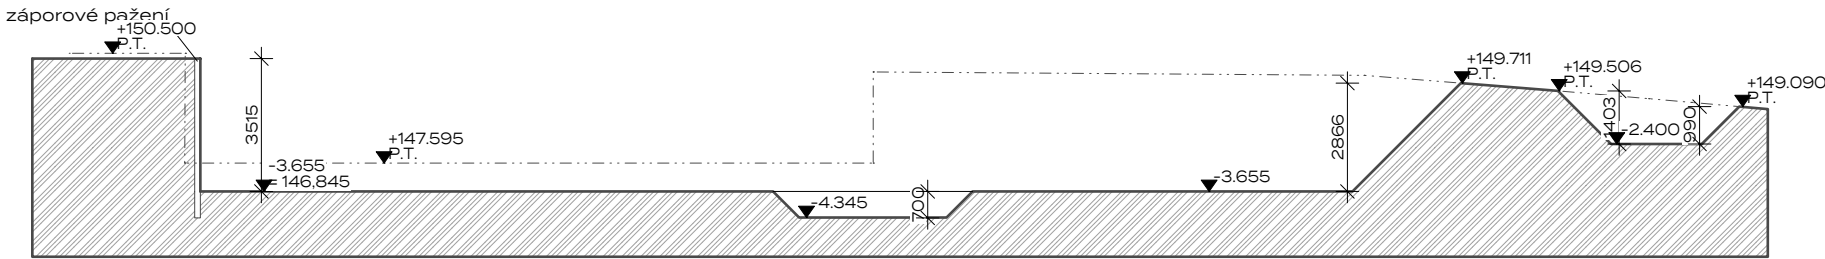


ŘEZ B-B 1:200

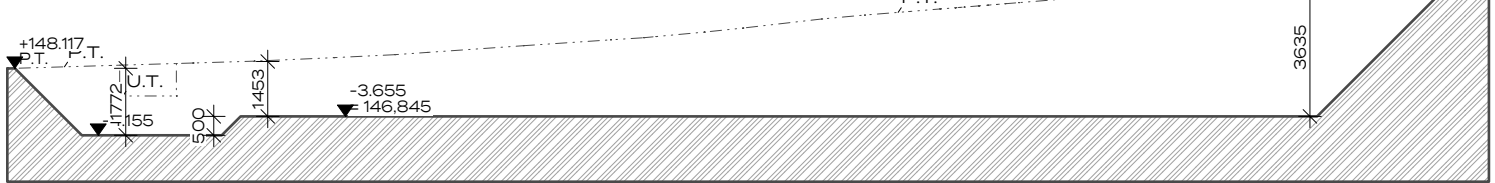


ŘEZ C-C 1:200

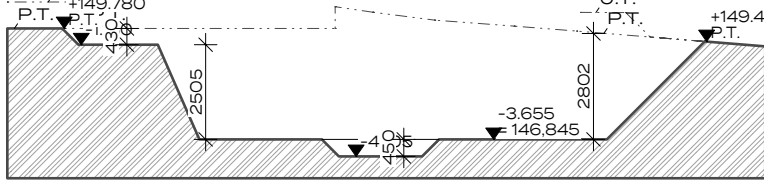

ŘEZ D-D 1:200

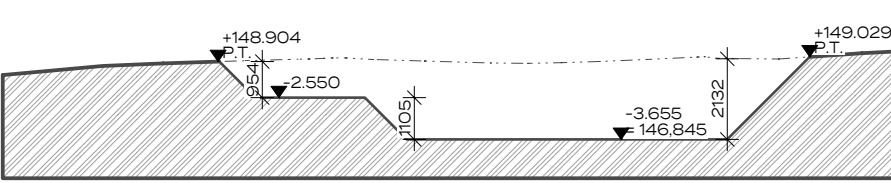

ŘEZ E-E 1:200

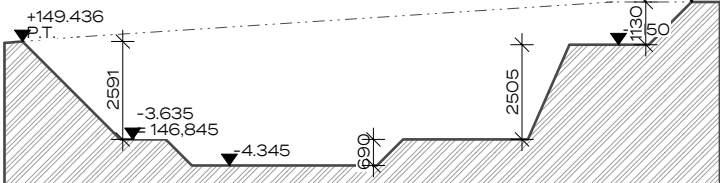

POZNÁMKY:
1. Veškeré stávající přípojky a řady jsou zakresleny pouze orientačně dle poskytnutých zákresů správců i.s.. Před zahájením stavebních prací vyzvat dodavatel popřípadě investor veškeré inženýrské sítě, které se na jeho pozemku a v těsné blízkosti vyskytují.
2. Projektové změny jsou možné jen s písemným souhlasem zodpovědného projektanta ve stavebním deníku.
3. Barevnost a materiály budou podrobněji řešeny v rámci AD. Barevnost podlah dle výkresu interiéru.
4. V prostorech s vlhkým provozem je pod finálním povrchem provedena hydroizolace (stěrková, jednosložková, se systémovými rohovými fabiony, vytaženými 300mm na svislou kci, ve sprch. koutě 2200mm).
5. Negativní drážka po obvodu podhledu SDK O3.
6. Kóty jsou k základním stavebním rozměrům stavebních elementů (např. cihel).
7. Prostupy pro inženýrské sítě jsou zakótovány v kladěckých výkresech resp. výkresech tvaru stropů.
8. Prostupy pro inženýrské sítě skrze přčky nejsou kótovány, jsou uvažovány v soupisu prací.
9. Všechny fasádní výplně budou v exteriéru obloženy v ostění a nadpraží xps 50mm.
10. Všechny fasádní výplně budou mít v interiéru ostění obloženo xps 20mm.

UPOZORNĚNÍ
Jsou-li v dokumentaci, ve výkazu výměr nebo ve standardech uvedeny odkazy na obchodní firmy, názvy, nebo specifická označení výrobků, zboží či služeb, která platí pro určitou osobu apod., jedná se pouze o příkladný popis fmesiného zpracování, vizuálního, kvalitativního a technologického standardu, jsou takovéto odkazy pouze informativní, a zhotovitelé umožňují v souladu se zákonem č.134/2016 Sb. V platném znění použít i jiných, kvalitativně a technicky srovnatelných či kvalitnějších řešení.

A

PROJEKT:
DOZP Boletice

MÍSTO:
Spojenců 214, 407 11 Děčín XXXII-Boletice nad Labem
p.č. 212/1, 212/2, 211, 210/2 k.ú. Boletice nad Labem

FÁZE:
DPS

STAVEBNÍK:
Statutární město Děčín

TEL: +420 412 593 292
EMAIL: stanislav.canini@mmdecin.cz
Mírové náměstí 1175/5, 405 38 Děčín IV

ARCHITEKT:
ATELIER ŽELEZNÁ
ŽELEZNÁ 830/12a, 430 01 LIBEREC 1
TEL: +420 777 873 729
EMAIL: ATELIER@ATELIERZELEZNA.CZ
WEB: WWW.ATELIERZELEZNA.CZ

VÝKRES:
01 VÝKRES VÝKOPŮ

MĚŘÍTKO: 1:100
Č.PROJ.: 72
DATUM: 05/2024

V: 01

Č. PARÉ:

Ž