

OCELOPECHOVÝ NÁSTĚNNÝ ROZVADĚČ 800x800x250mm

IP: 30/20

PŘÍVOD: SPODEM

VÝVODY: SPODEM/HOREM

PROUDOVÁ SOUSTAVA: 3NPE ~ 50 Hz 400/230 V, TN-C-S

OCHRANNÁ OPATŘENÍ DLE ČSN 33 2000-4-41 ed. 2:

ZÁKLADNÍ OCHRANNÁ OPATŘENÍ PŘED DOTYKEM ŽIVÝCH ČÁSTÍ:

- IZOLACÍ ŽIVÝCH ČÁSTÍ
- PŘEPÁŽKAMI A KRYTY

OCHRANNÁ OPATŘENÍ PŘI PORUŠE PŘED DOTYKEM NEŽIVÝCH ČÁSTÍ:

NORMÁLNÍ – AUTOMATICKÝM ODPOJENÍM OD ZDROJE

DOPLNĚNÁ – OCHRANNÝM POSPOJOVÁNÍM

PROJEKT:

DOZP Boletice

MÍSTO:

Spojenců 214, 407 11 Děčín XXXII– Boletice nad Labem
p.p.č.212/1, 212/2, 211, 210/2, k.ú. Boletice nad Labem

FÁZE:

DPS

STAVEBNÍK:

STATUTÁRNÍ MĚSTO DĚČÍN

TEL: +420 412 593 292

EMAIL: stanislav.canini@mmdecin.cz

Mírové nám.1175/5, 405 38 Děčín IV

ARCHITEKT:

ATELIER ŽELEZNÁ

MILOŠ CHOCHOLA

8. BŘEZNA 21/13, 460 05 LIBEREC

TEL: +420 777 873 729, +420 776 790 731

EMAIL: ATELIER@ATELIERZELEZNA.CZ

WEB: WWW.ATELIERZELEZNA.CZ



A
Ž


2.4


Schéma zapojení RP-0.1-1 (dílňy/sklady)

Č.PROJ.: 72


Č . PARÉ:

DATUM: 05/2024

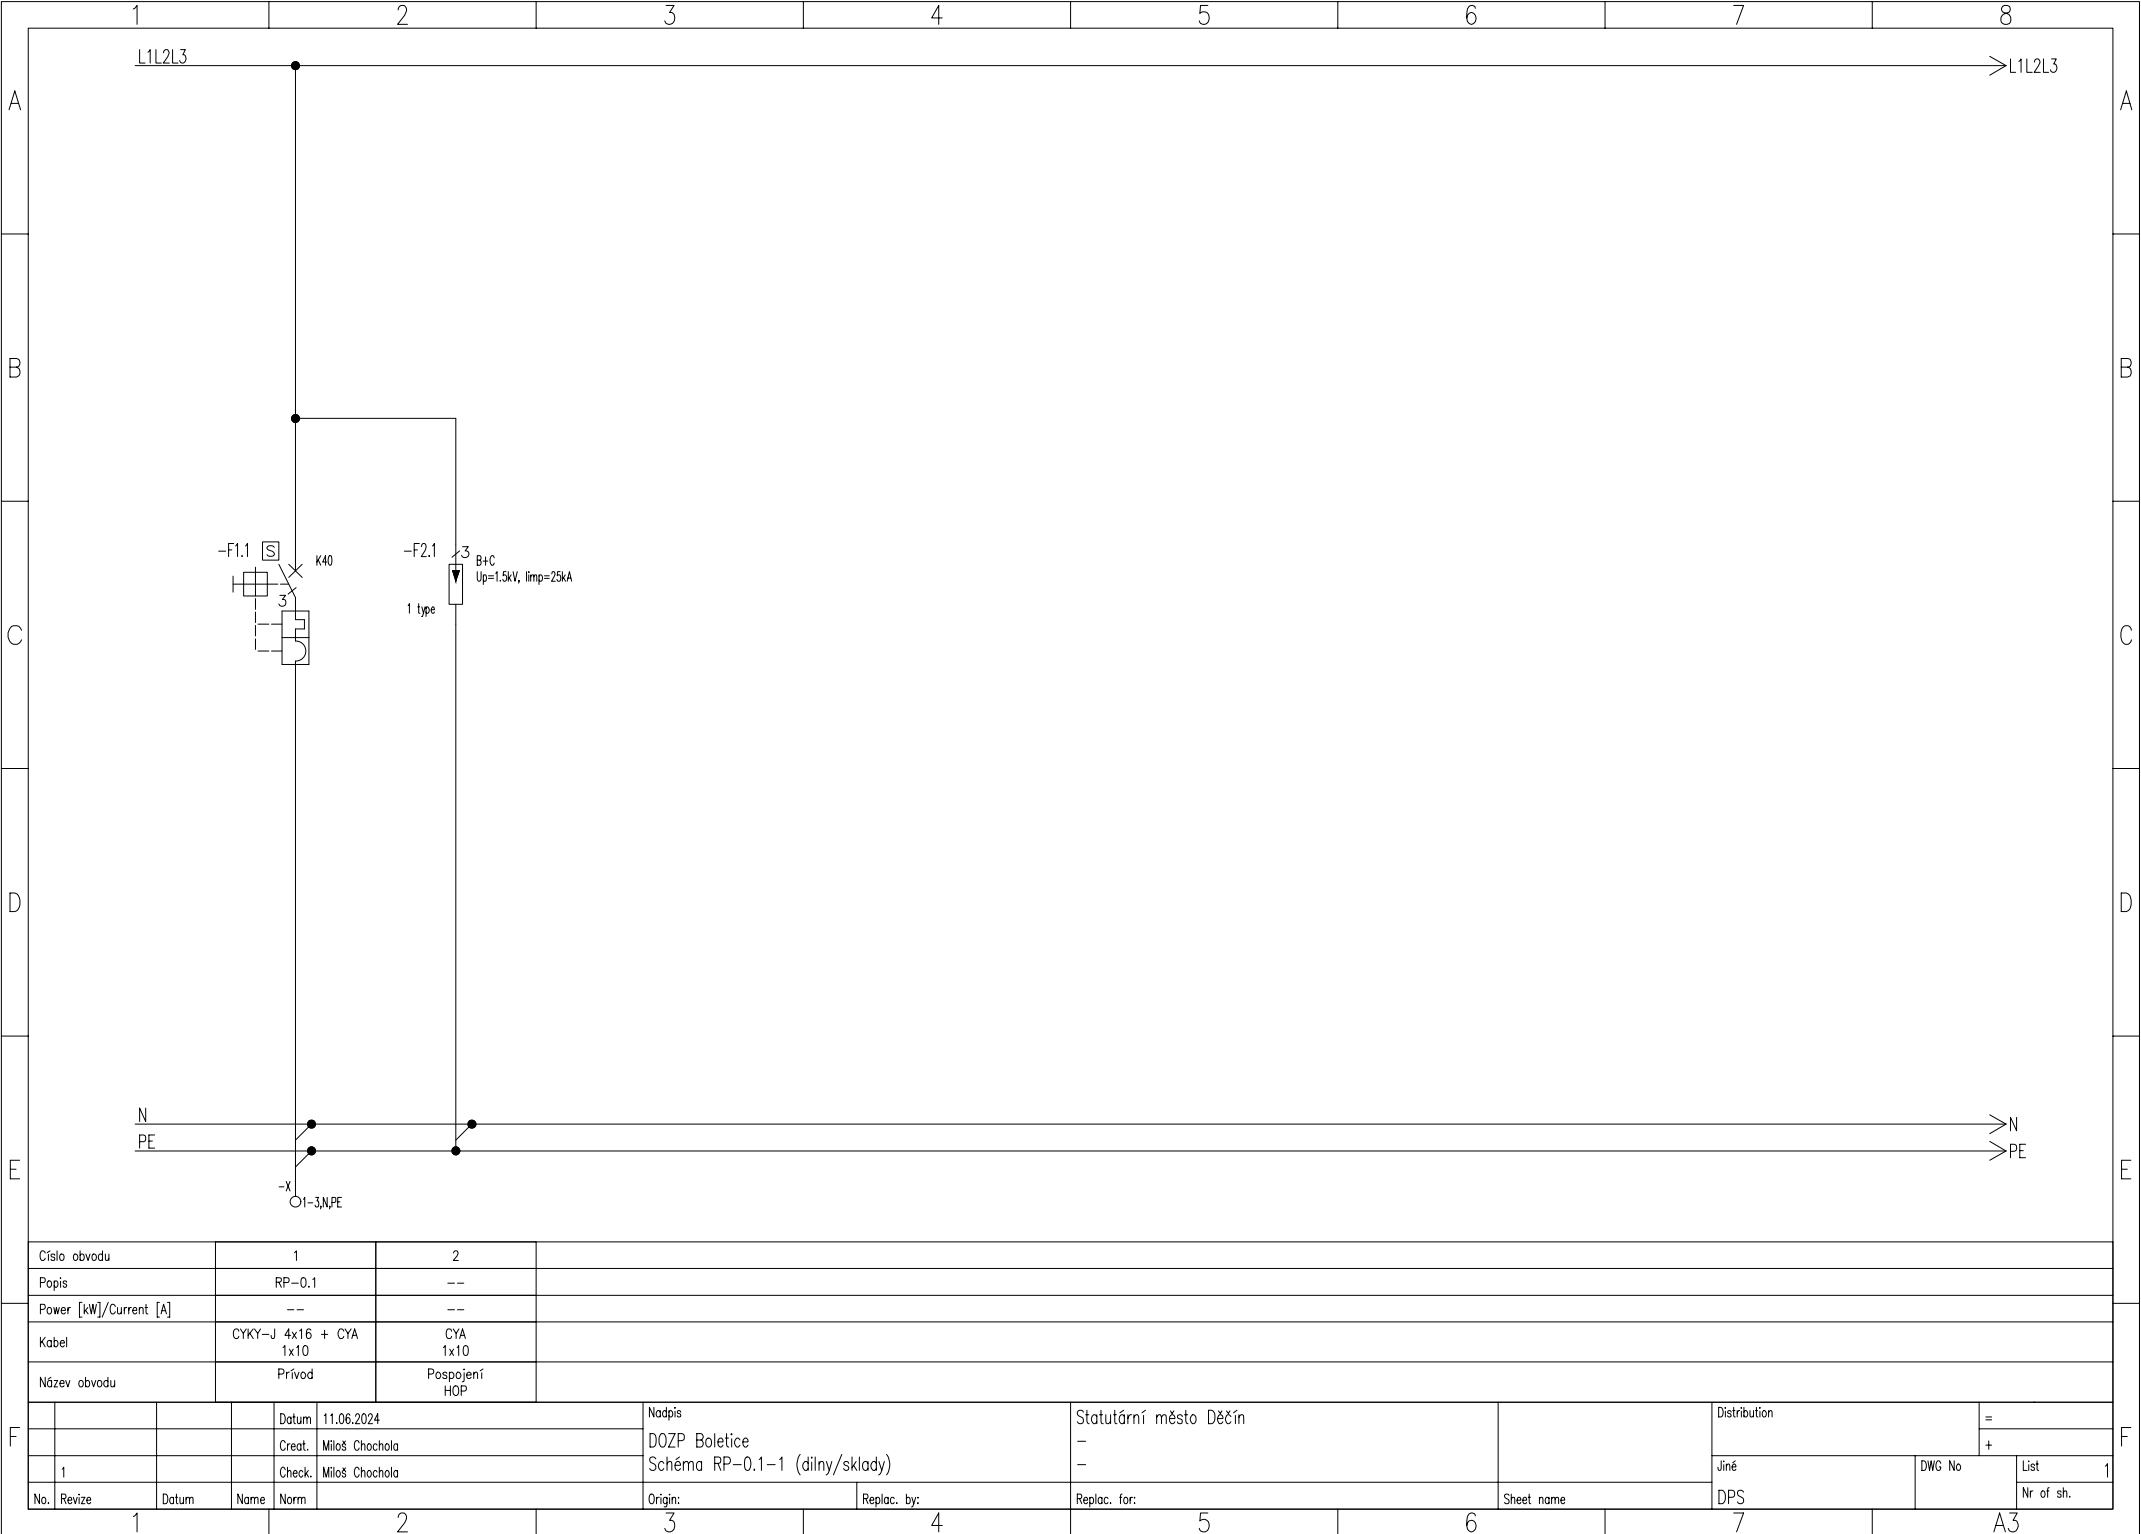


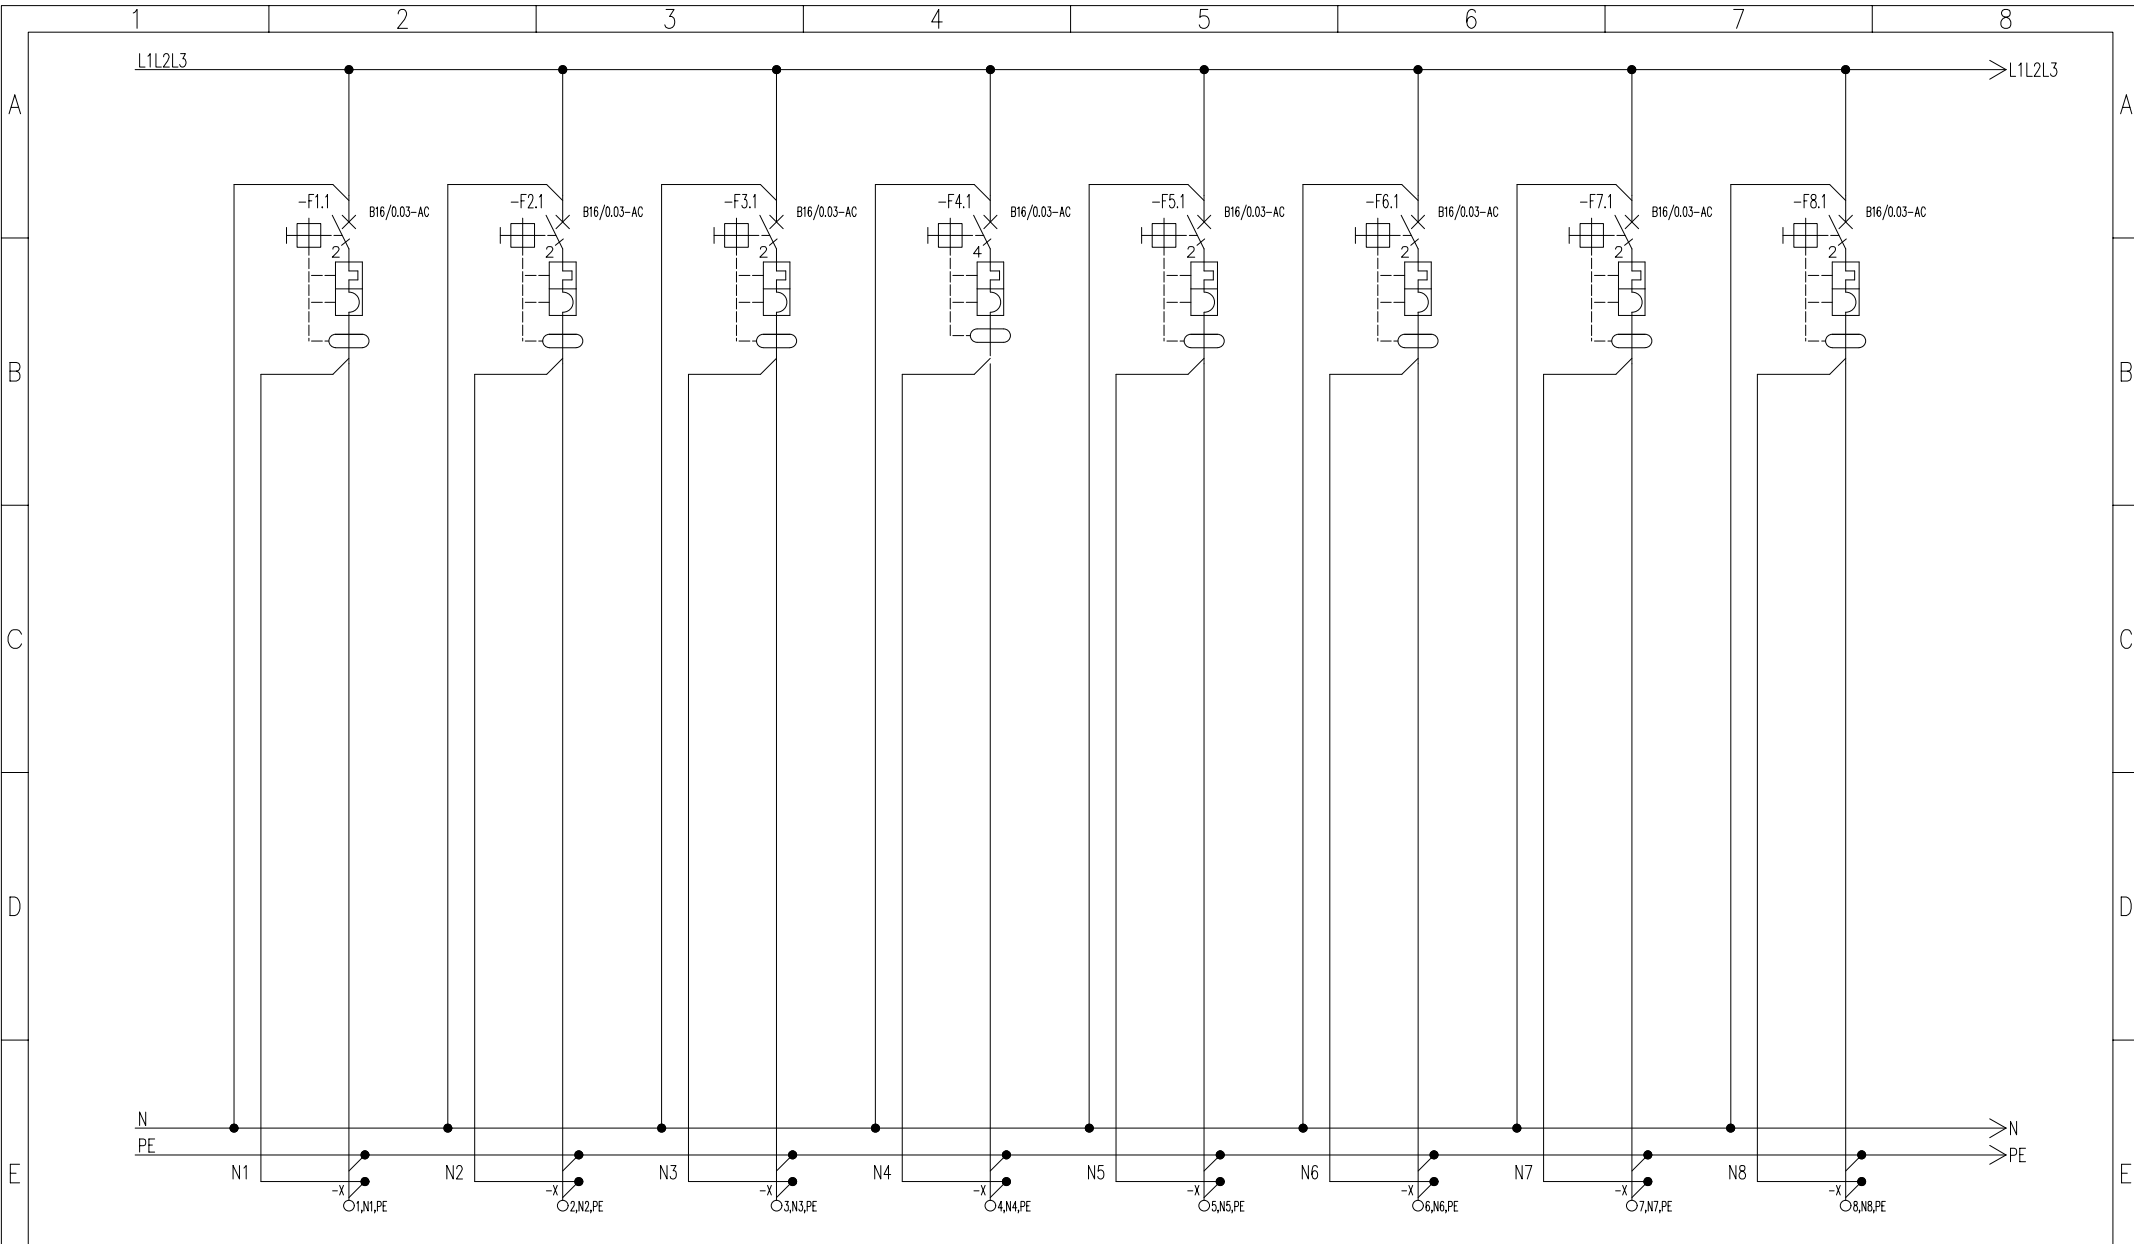


Číslo obvodu				1		2		3		4		5		6		7		8											
Popis				--		--		--		--		--		--		--		--											
Power [kW]/Current [A]				--		--		--		--		--		--		--		--											
Kabel				CYKY-J 3x2,5		CYKY-J 3x2,5		CYKY-J 3x2,5		CYKY-J 5x2,5		CYKY-J 3x2,5		CYKY-J 3x2,5		CYKY-J 3x2,5		CYKY-J 3x2,5											
Název obvodu				Zás.		Zás.		Zás.		Zás.400V		Zás.		Zás.		Zás.		Zás.											
						Datum		11.06.2024		Nadpis DOZP Boletice Schéma RP-0.1-1 (dílny/sklady)				Statutární město Děčín - -				Distribution Jiné		=		+							
						Creat.		Miloš Chochola																					
1						Check.		Miloš Chochola																					
No.		Revize		Datum		Name		Norm		Origin:				Replac. by:		Replac. for:				Sheet name		DPS		DWG No		List		2	
1				2				3		4		5		6		7				A3									

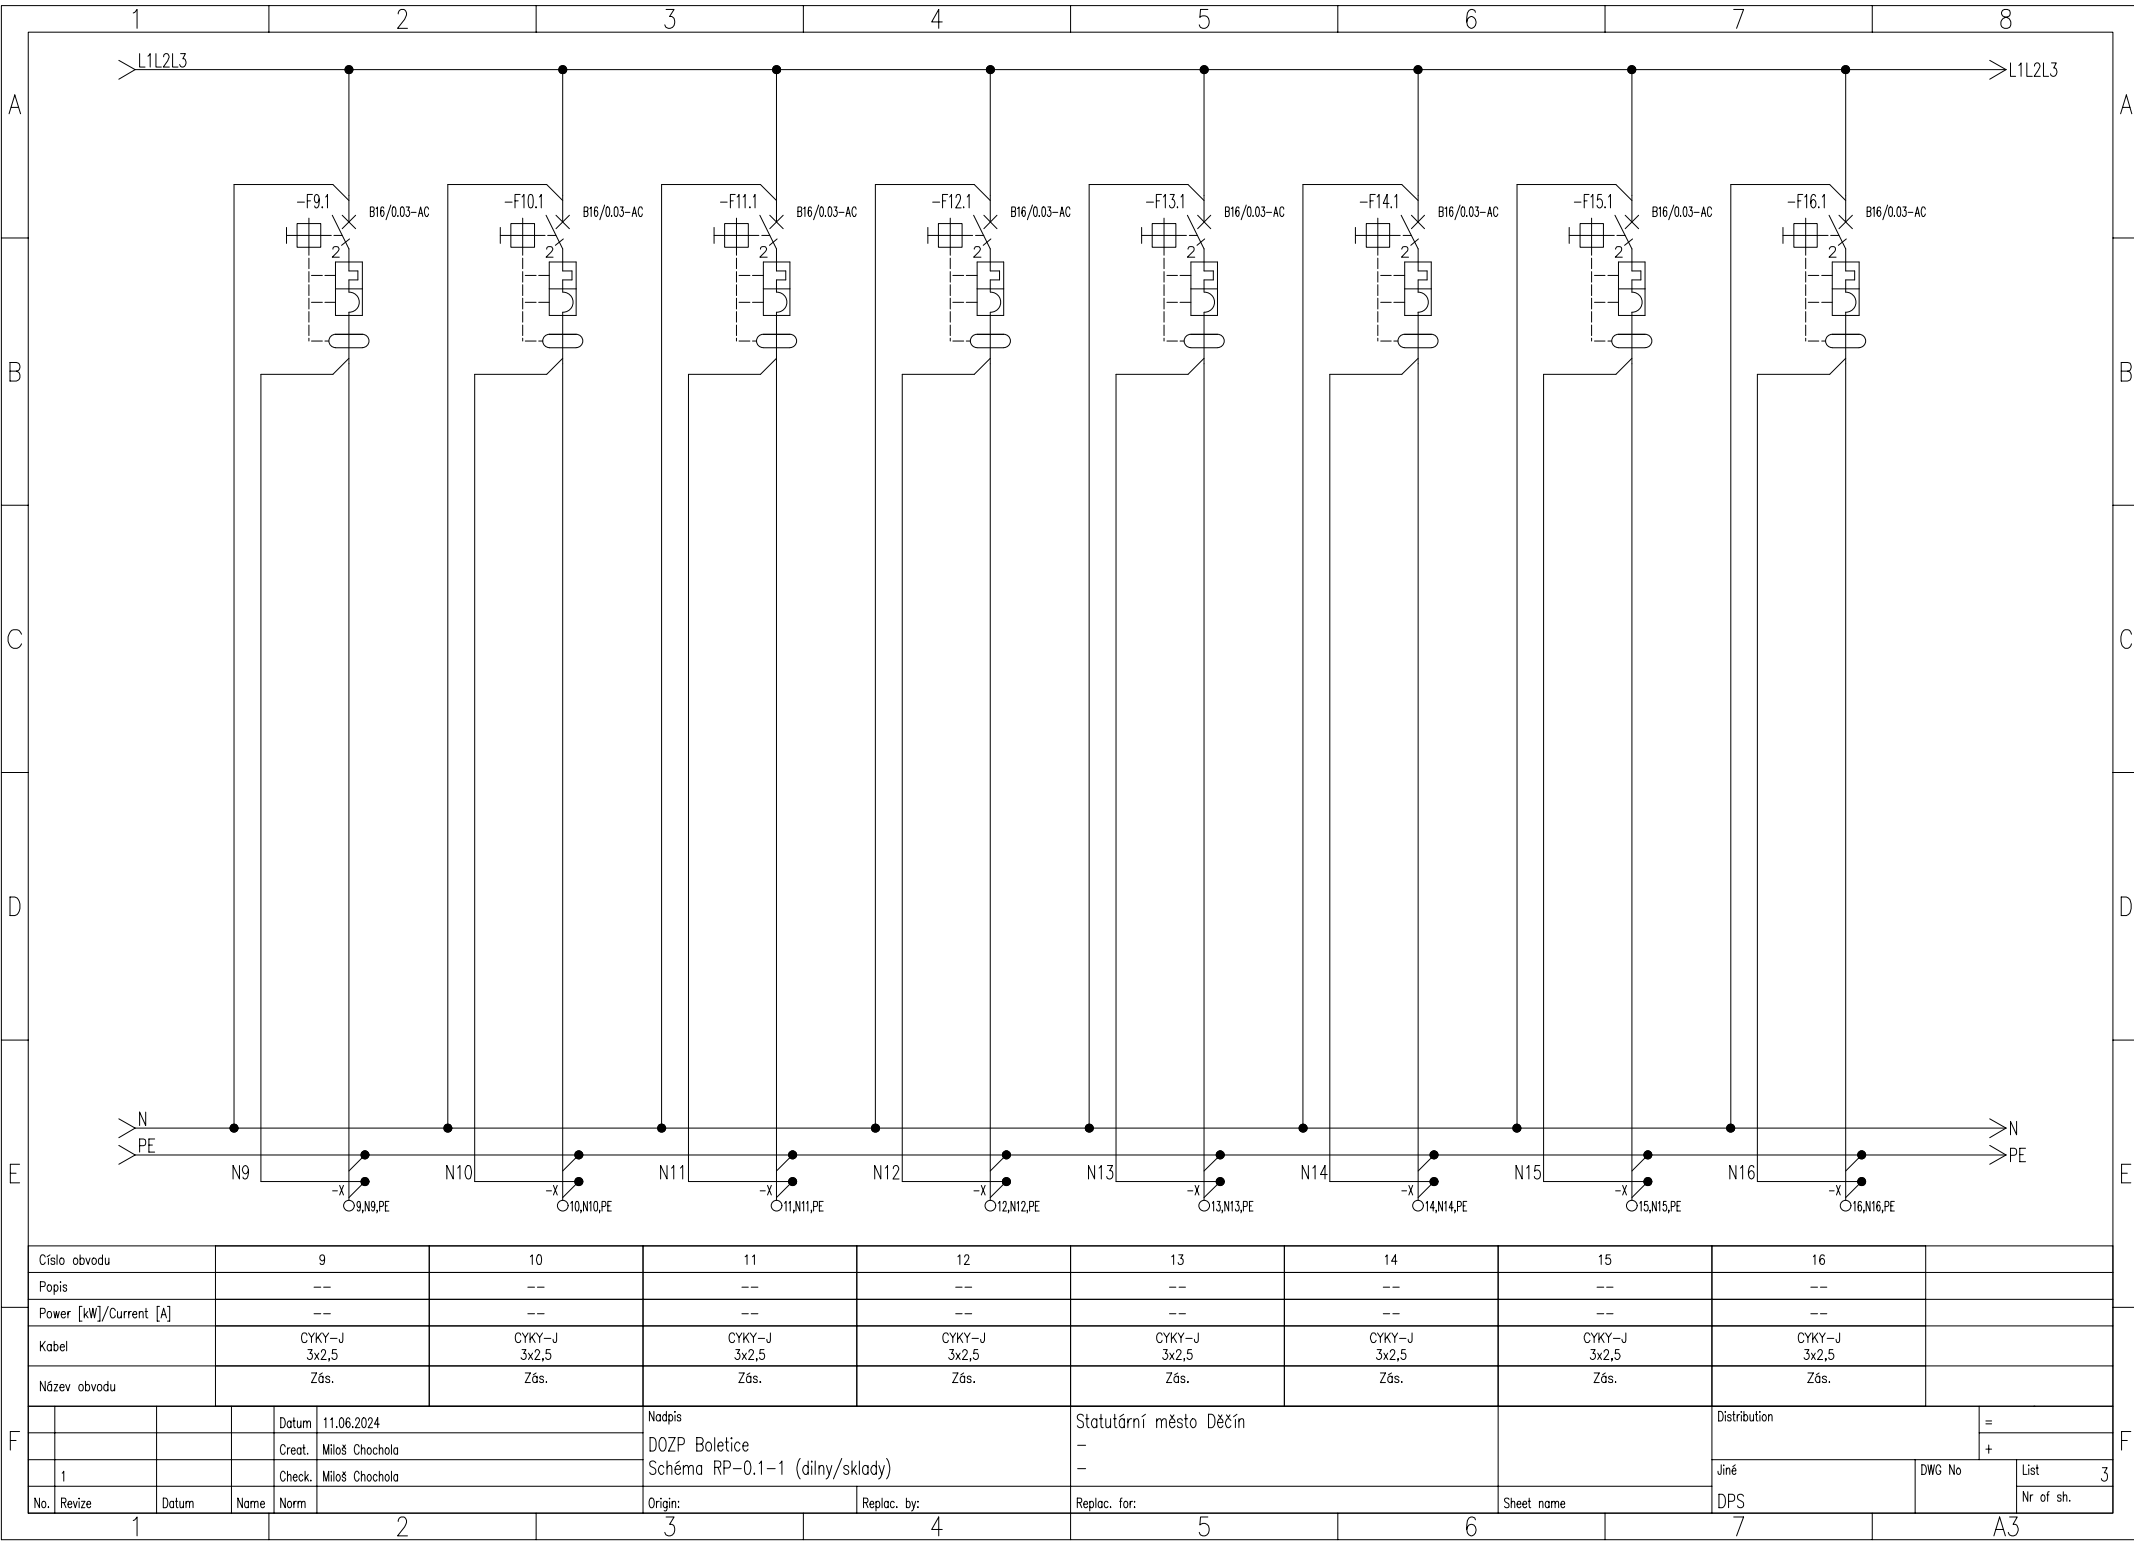

Číslo obvodu				9		10		11		12		13		14		15		16			
Popis				--		--		--		--		--		--		--		--			
Power [kW]/Current [A]				--		--		--		--		--		--		--		--			
Kabel				CYKY-J 3x2,5		CYKY-J 3x2,5		CYKY-J 3x2,5		CYKY-J 3x2,5		CYKY-J 3x2,5		CYKY-J 3x2,5		CYKY-J 3x2,5		CYKY-J 3x2,5			
Název obvodu				Zás.		Zás.		Zás.		Zás.		Zás.		Zás.		Zás.		Zás.			
				Datum	11.06.2024			Nadpis DOZP Boletice Schéma RP-0.1-1 (dílny/sklady)				Statutární město Děčín - -						Distribution		=	
				Creat.	Miloš Chochola															+	
	1			Check.	Miloš Chochola													Jiné		DWG No	
No. Revize		Datum		Name		Norm		Origin:		Replac. by:		Replac. for:				Sheet name		DPS		Nr of sh.	

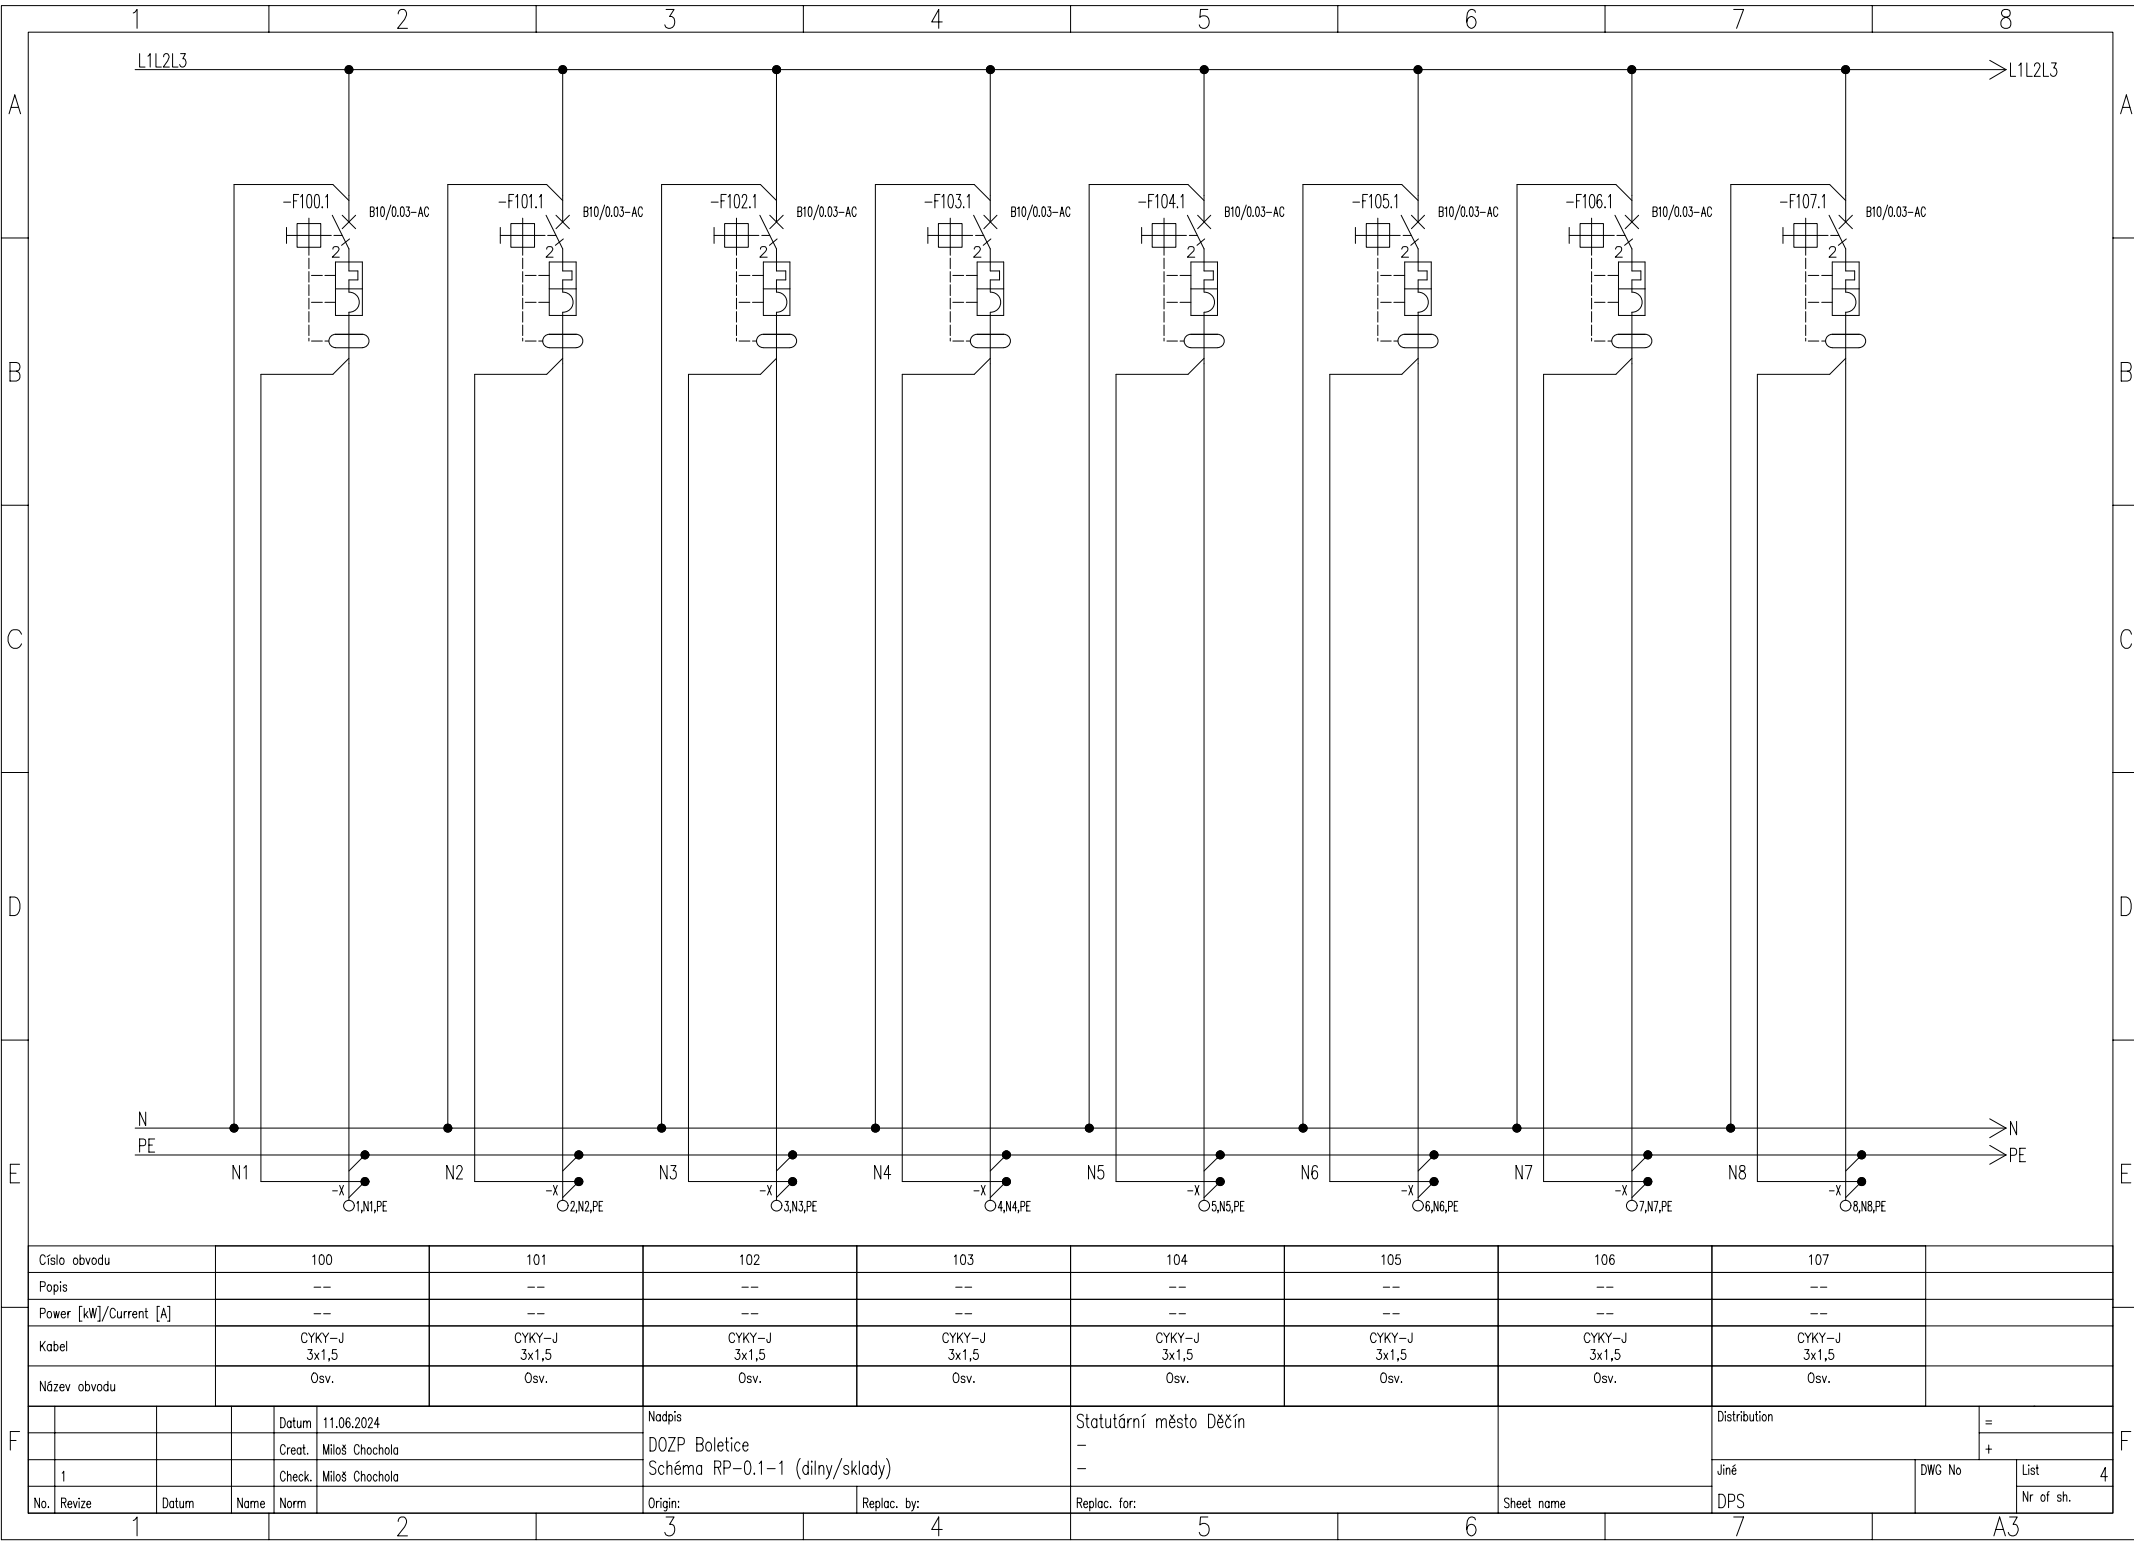

Císlo obvodu	100	101	102	103	104	105	106	107	
Popis	--	--	--	--	--	--	--	--	
Power [kW]/Current [A]	--	--	--	--	--	--	--	--	
Kabel	CYKY-J 3x1,5	CYKY-J 3x1,5	CYKY-J 3x1,5	CYKY-J 3x1,5	CYKY-J 3x1,5	CYKY-J 3x1,5	CYKY-J 3x1,5	CYKY-J 3x1,5	
Název obvodu	Osv.	Osv.	Osv.	Osv.	Osv.	Osv.	Osv.	Osv.	
			Datum 11.06.2024			Nadpis		Statutární město Děčín	
			Creat. Miloš Chochola			DOZP Boletice		-	
			Check. Miloš Chochola			Schéma RP-0.1-1 (dílny/sklady)		-	
No.	Revize	Datum	Name	Norm	Origin:	Replac. by:	Replac. for:	Sheet name	DPS
1									
								Distribution	
								=	
								+	
								Jiné	
								DWG No	
								List	
								Nr of sh.	
								4	

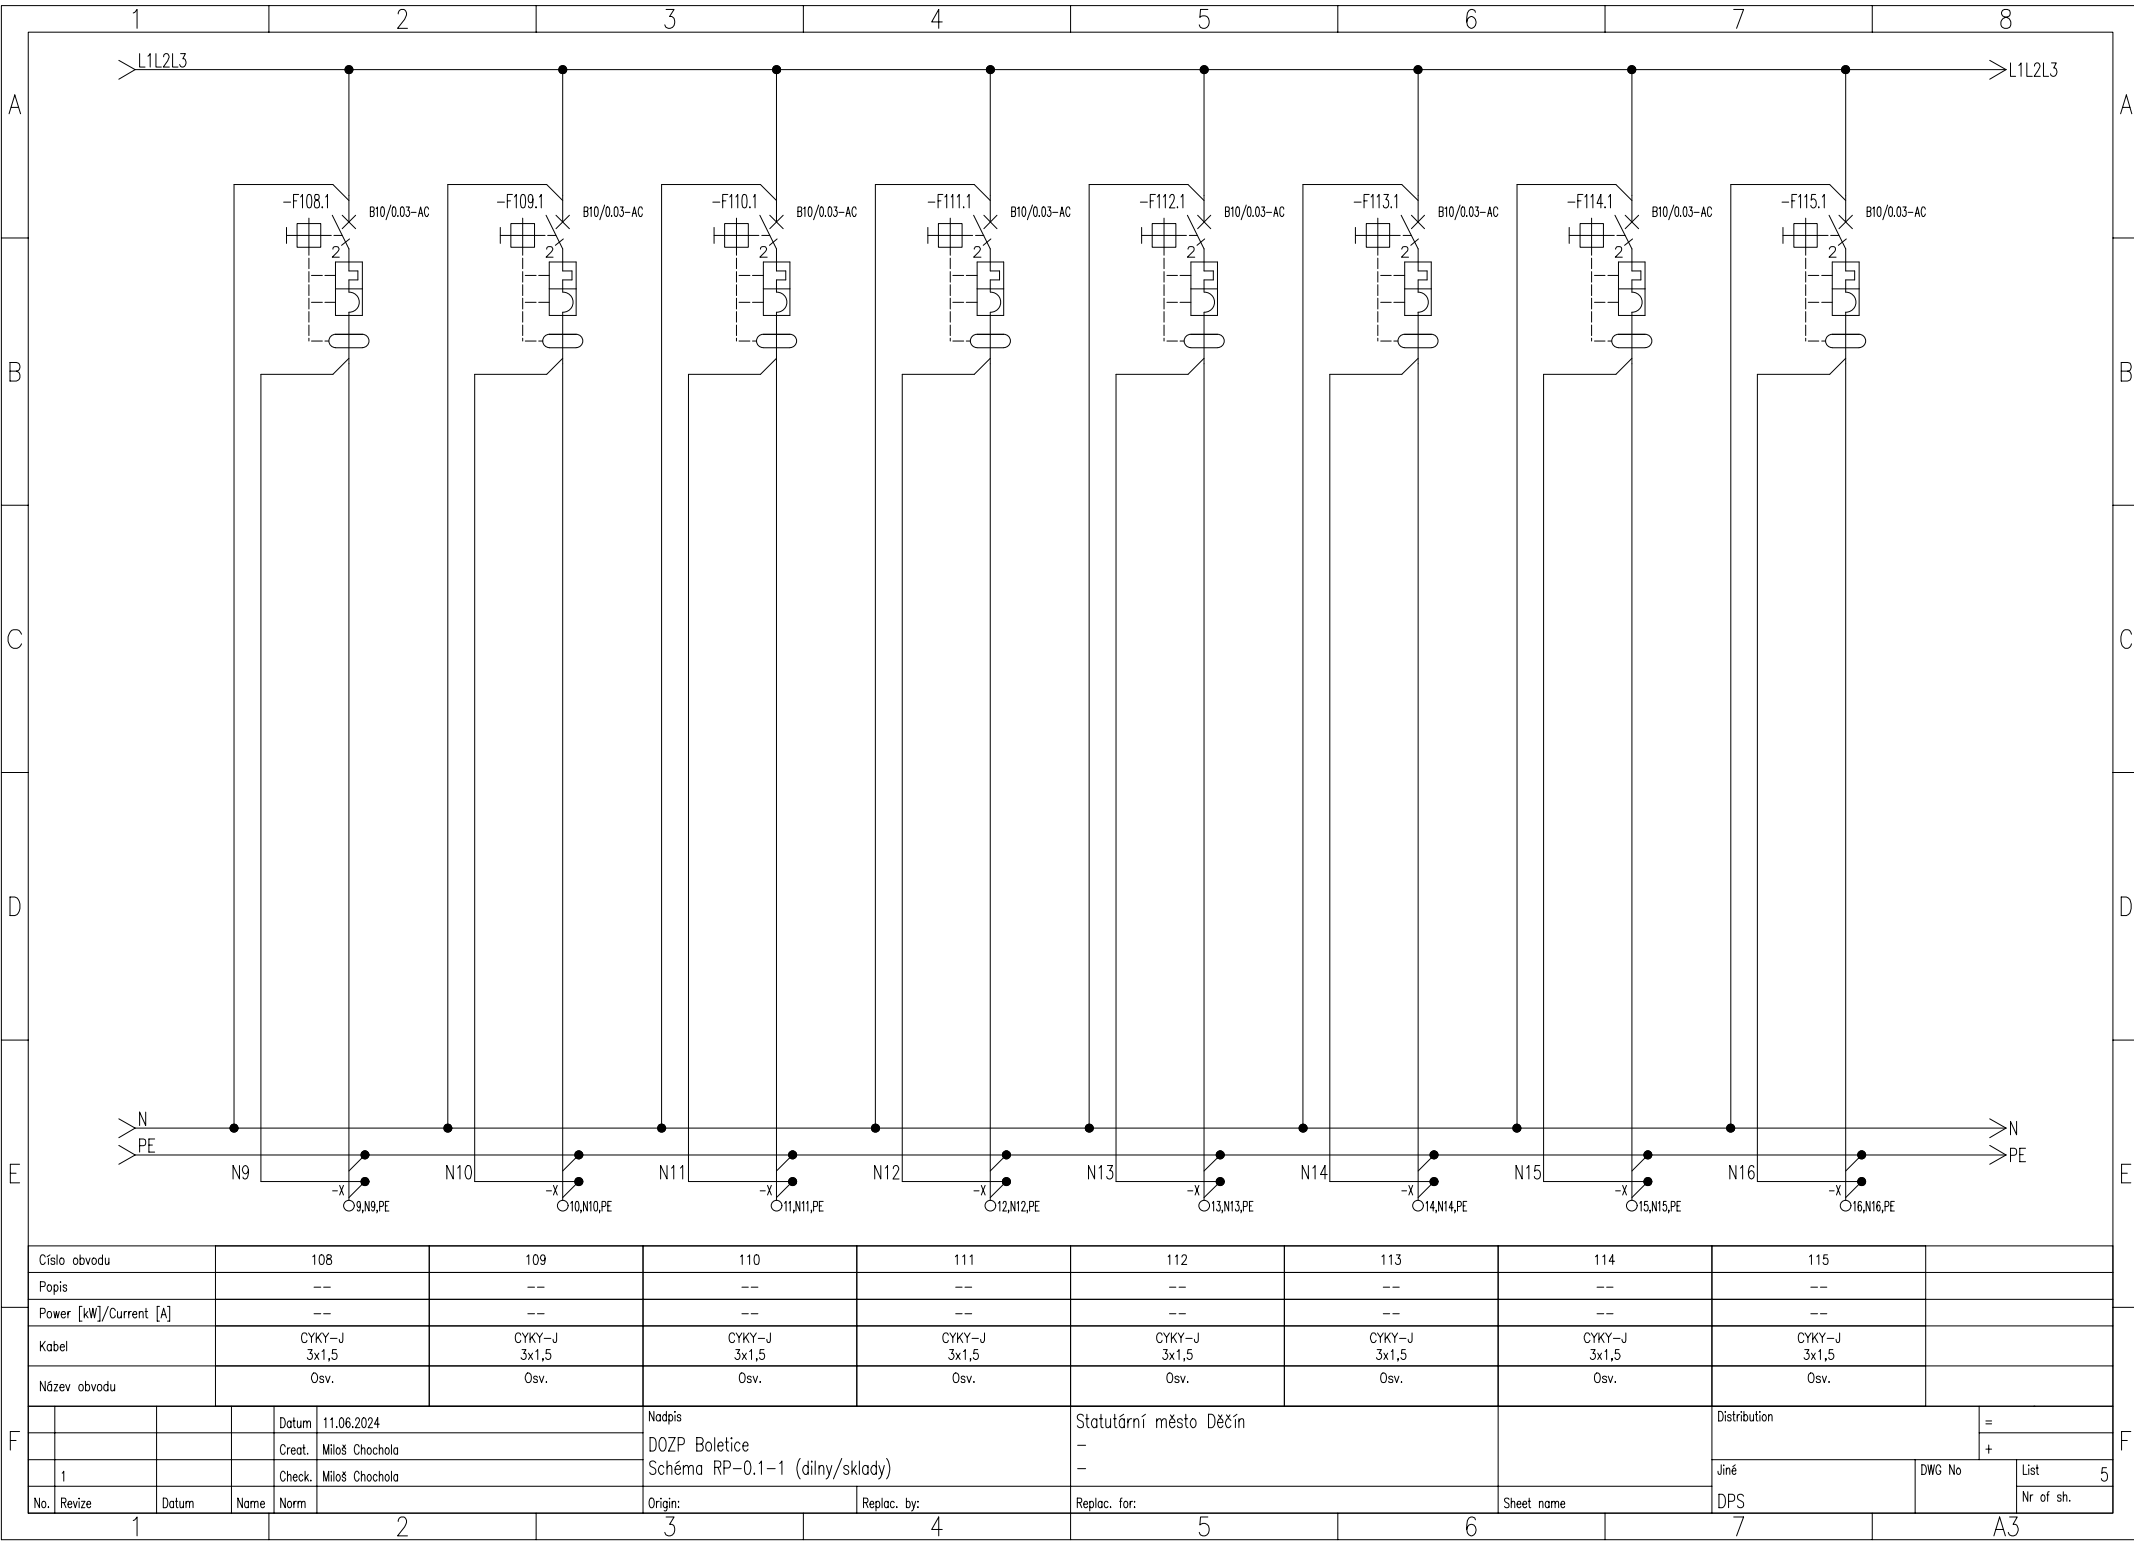

Číslo obvodu					108		109		110		111		112		113		114		115				
Popis					--		--		--		--		--		--		--		--				
Power [kW]/Current [A]					--		--		--		--		--		--		--		--				
Kabel					CYKY-J 3x1,5		CYKY-J 3x1,5		CYKY-J 3x1,5		CYKY-J 3x1,5		CYKY-J 3x1,5		CYKY-J 3x1,5		CYKY-J 3x1,5		CYKY-J 3x1,5				
Název obvodu					Osv.		Osv.		Osv.		Osv.		Osv.		Osv.		Osv.		Osv.				
						Datum		11.06.2024		Nadpis DOZP Boletice Schéma RP-0.1-1 (dílny/sklady)				Statutární město Děčín - -						Distribution		=	
						Creat.		Miloš Chochola												+			
1						Check.		Miloš Chochola												Jiné		DWG No	
No. Revize		Datum		Name		Norm		Origin:			Replac. by:			Replac. for:			Sheet name		DPS		Nr of sh.		