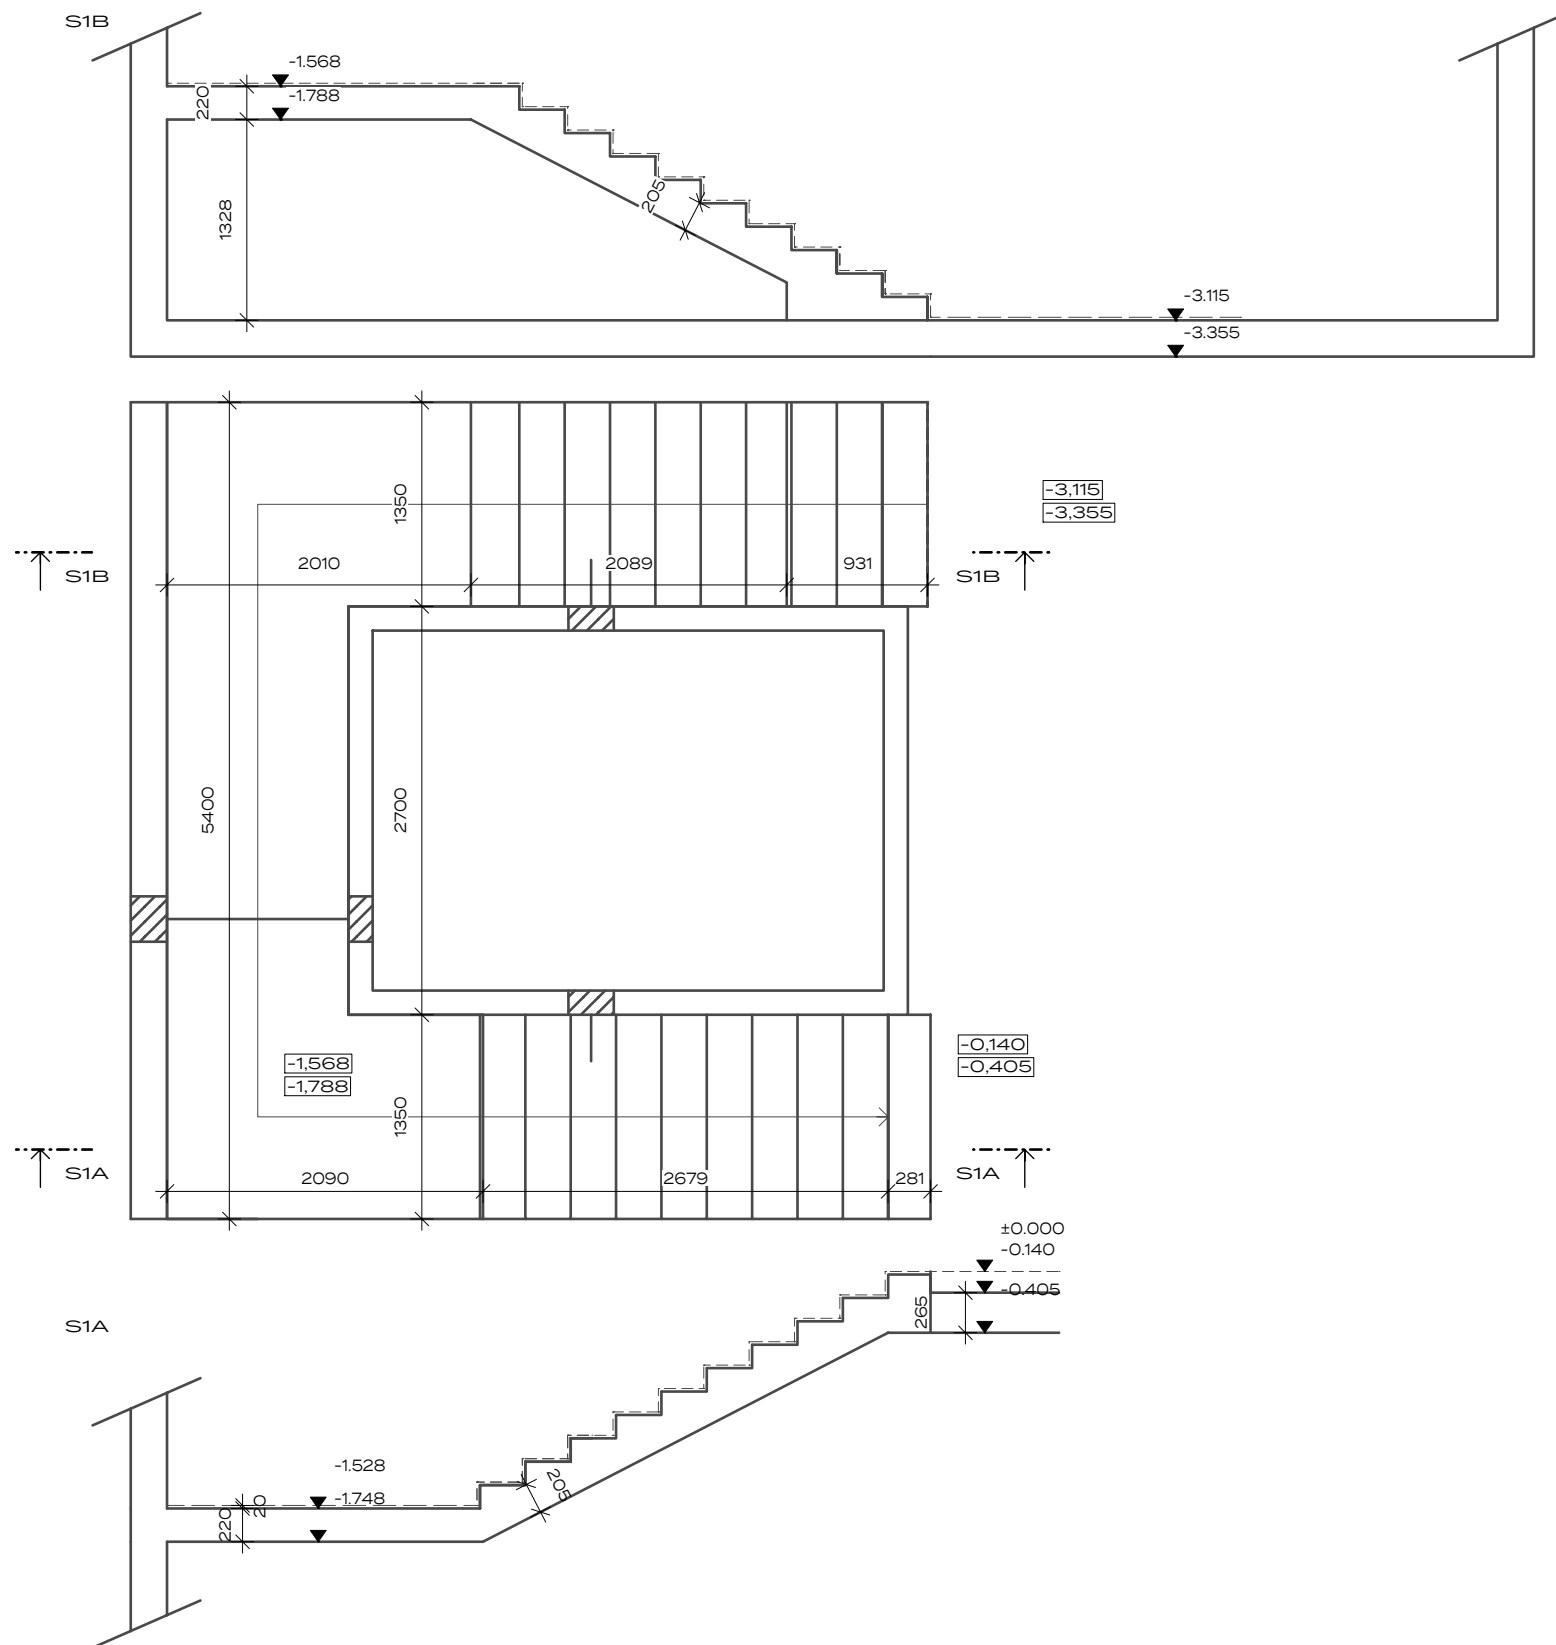


A

VÝKRES TVARU  
SCHODIŠTĚ 1.PPATELIER  
ŽELEZNÁ

PROJEKT:

DOZP Boletice

STAVEBNÍK:

Statutární město Děčín

ARCHITEKT:

ATELIER ŽELEZNÁ

FÁZE: DPS

MÍSTO: Spojenců 214, 407 11 Děčín XXXII-Boletice nad Labem  
p.č. 212/1, 212/2, 211, 210/2 k.ú. Boletice nad Labem

TEL: +420 412 593 292

EMAIL: stanislav.canini@mmdecin.cz  
Mírové náměstí 1175/5, 405 38 Děčín IV

TEL: +420 777 873 729

EMAIL: ATELIER@ATELIERZELEZNA.CZ

WEB: WWW.ATELIERZELEZNA.CZ

ŽELEZNÁ 830/12a, 430 01 LIBEREC 1

VÝKRES:

VÝKRES TVARU SCHODIŠTĚ 1.PP

Č. PARÉ:


MĚŘÍTKO: 1:50

Č.PROJ.: 72

DATUM: 05/2024

V.: 09

+0.000=150.500 m.n.m.

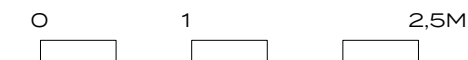

Ž