


VÝKRES TVARU - STĚNY ŽB VANY 1.PP

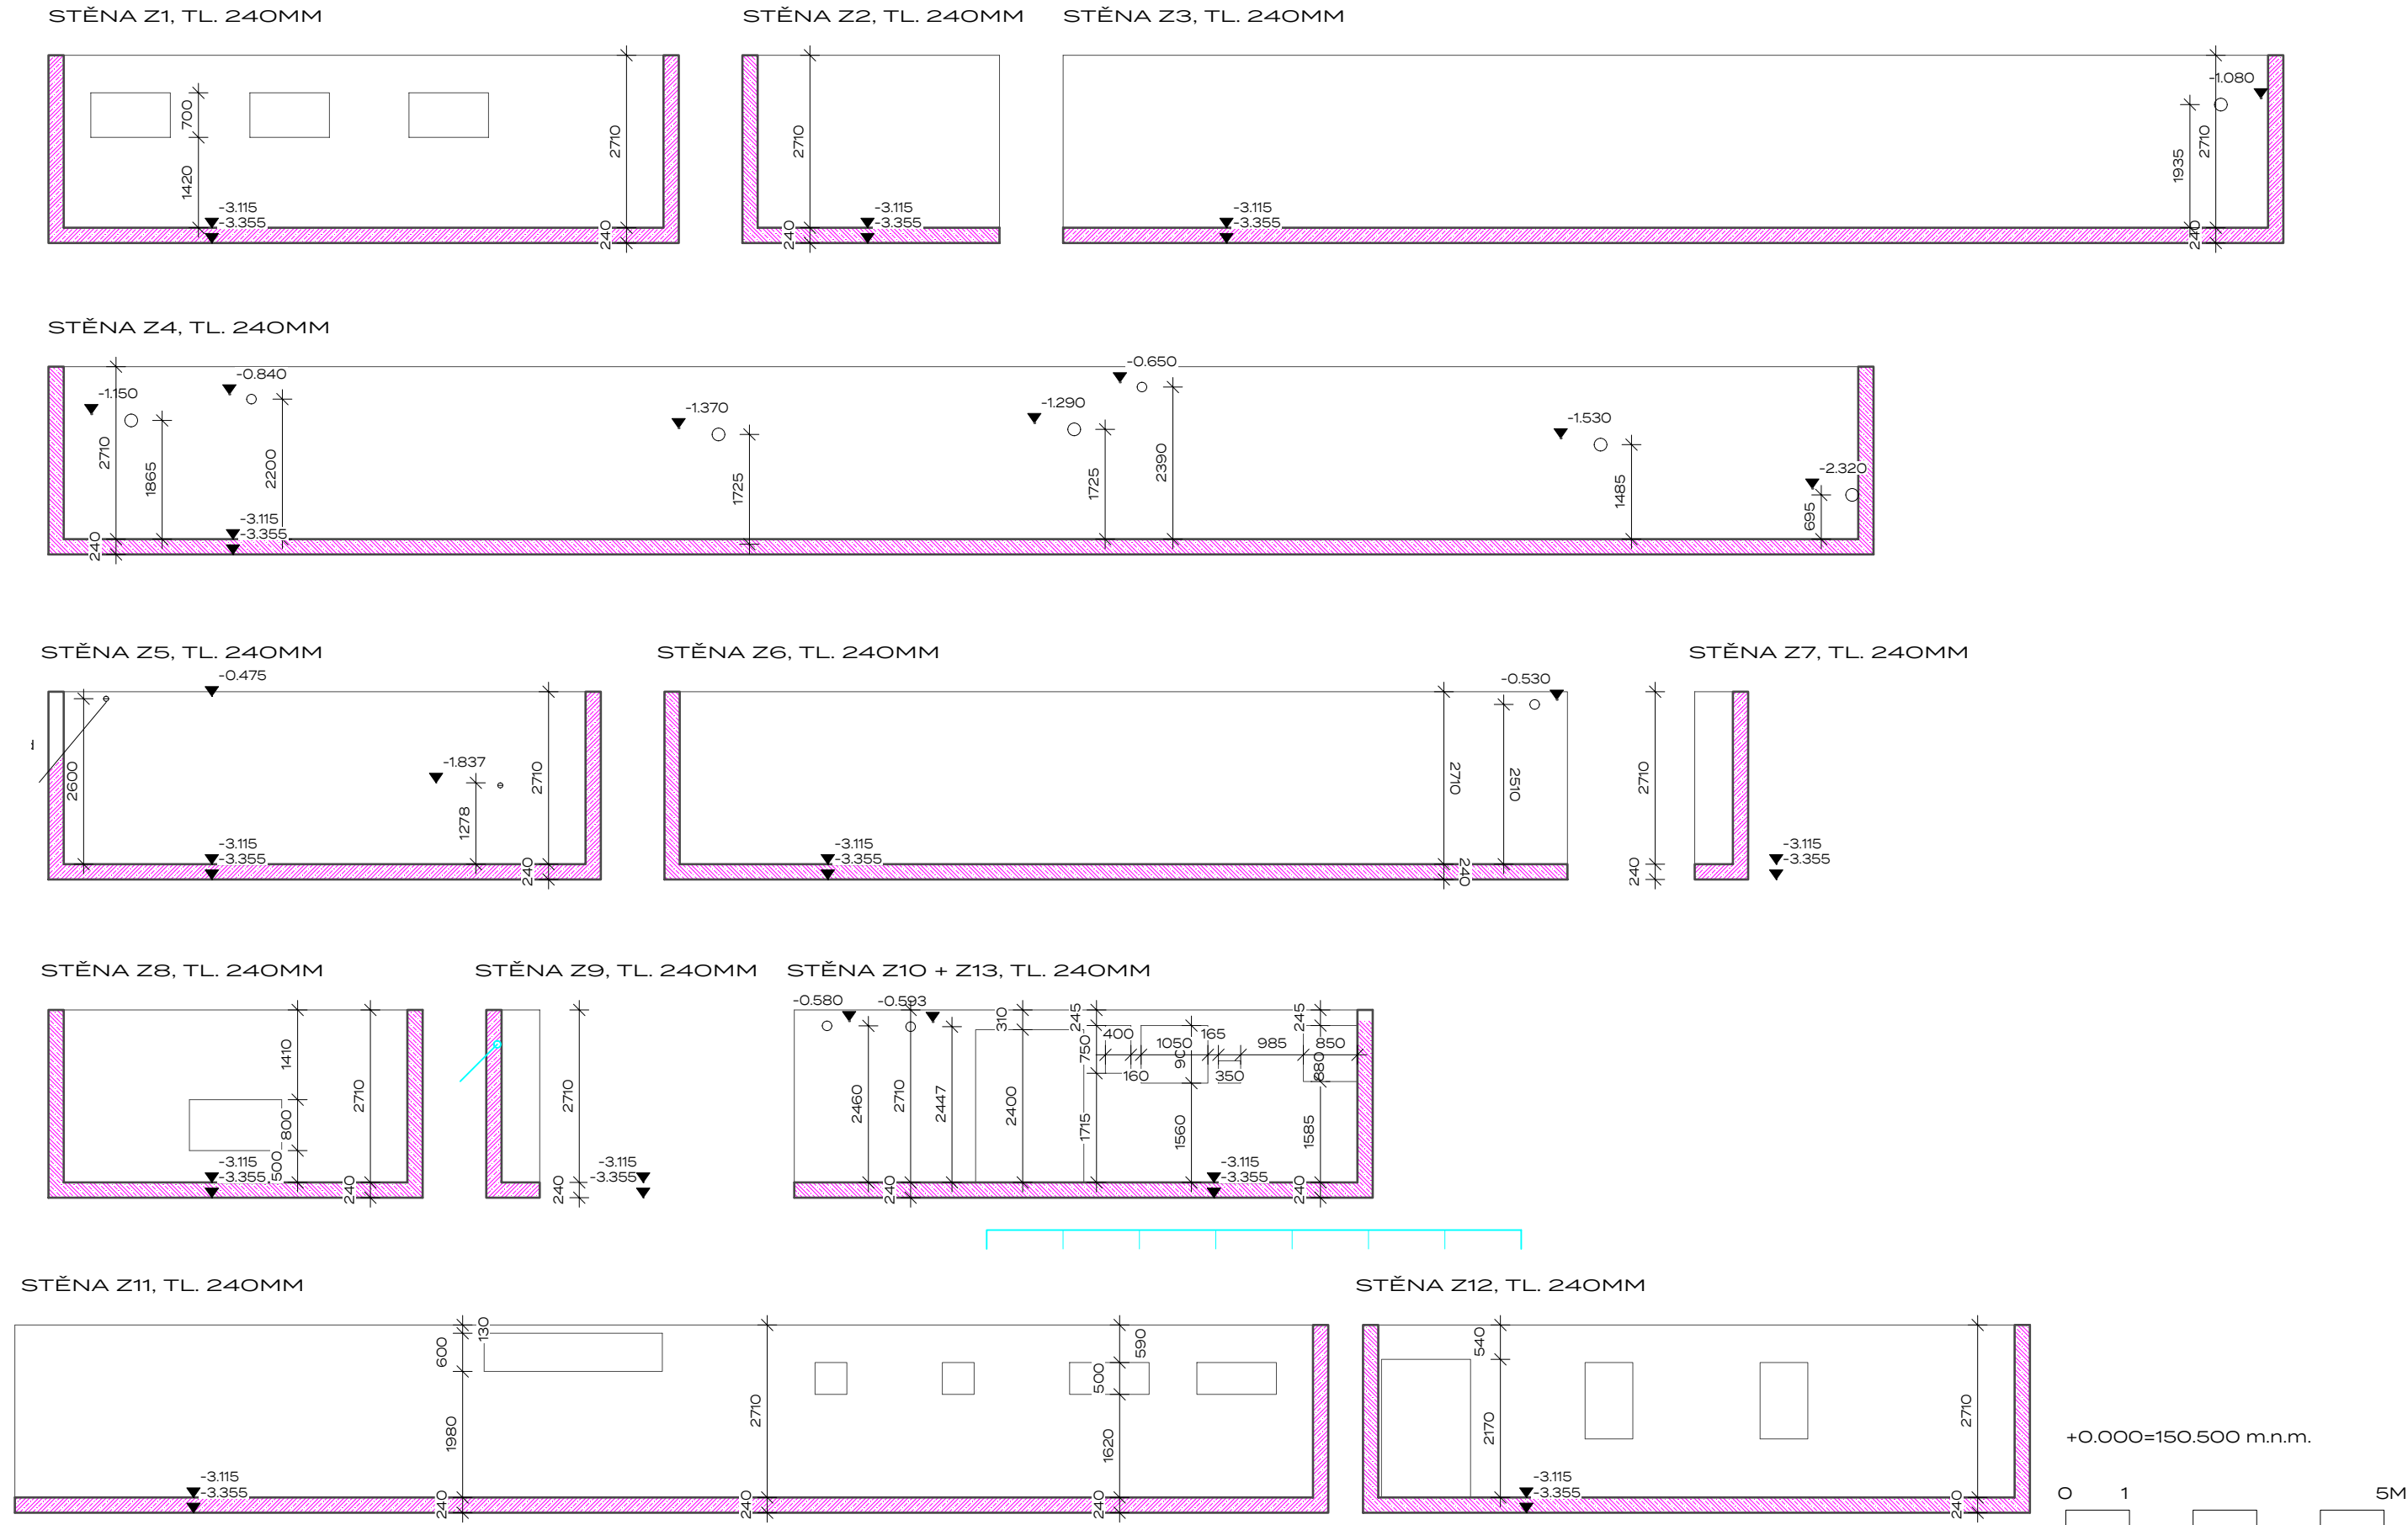

A

POZNÁMKY - STATICKÉ VÝKRESY

- Prostupy do vel. DN 100 do předepjatých žb panelů budou prováděny výhradně jádrovým vrtáním
- Pokud není řečeno jinak, jsou žb konstrukce z betonu C30/37
- Ztracené bednění, pokud není řečeno jinak, je z betonu C25/30, s vyztužením každé druhé spáje 2 x R10
- Pohledové části žb monolitických konstrukcí budou natřeny ochranným impregnačním nátěrem na beton
- Betonové patky lodžie jsou z betonu C25/30, bez výtuže
- Všechny žb desky na terénu včetně desek venkovních schodišť a desek anglických dvorků budou z betonu C30/37, vyztuženo 2 x sítí RB 100/100, není-li řečeno jinak
- Dilataci ve výtahové šachtě tvoří XPS polystyren tl.20mm
- Okolo ramen schodišť budou vloženy systémové tlumicí prvky proti přenášení vibrací z kročejového hluku

UPOZORNĚNÍ

Jsou-li v dokumentaci, ve výkazu výměr nebo ve standardech uvedeny odkazy na obchodní firmy, názvy, nebo specifická označení výrobku, zboží či služeb, která platí pro určitou osobu apod., jedná se pouze o příkladný popis řemeslného zpracování, vizuálního, kvalitativního a technologického standardu, jsou takovéto odkazy pouze informativní, a zhotoviteli umožňují v souladu se zákonem č.134/2016 Sb. V platném znění použít i jiných, kvalitativně a technicky srovnatelných či kvalitnějších řešení.

LEGENDA

beton 30/37, výtuž B500B

PROJEKT:

DOZP Boletice

MÍSTO:

Spojenců 214, 407 11 Děčín XXXII-Boletice nad Labem  
p.č. 212/1, 212/2, 211, 210/2 k.ú. Boletice nad Labem

FÁZE:

DPS

STAVEBNÍK:

Statutární město Děčín

TEL: +420 412 593 292

EMAIL: stanislav.canini@mmdecin.cz

Mírové náměstí 1175/5, 405 38 Děčín IV

ARCHITEKT:

ATELIER ŽELEZNÁ

ŽELEZNÁ 830/12a, 430 01 LIBEREC 1

TEL: +420 777 873 729

EMAIL: ATELIER@ATELIERZELEZNA.CZ

WEB: WWW.ATELIERZELEZNA.CZ

VÝKRES:

VÝKRES TVARU - STĚNY ŽB VANY 1.PP

MĚŘÍTKO: 1:50

V.: 03

Č. PARÉ:

Č.PROJ.: 72

DATUM: 05/2024

Ž