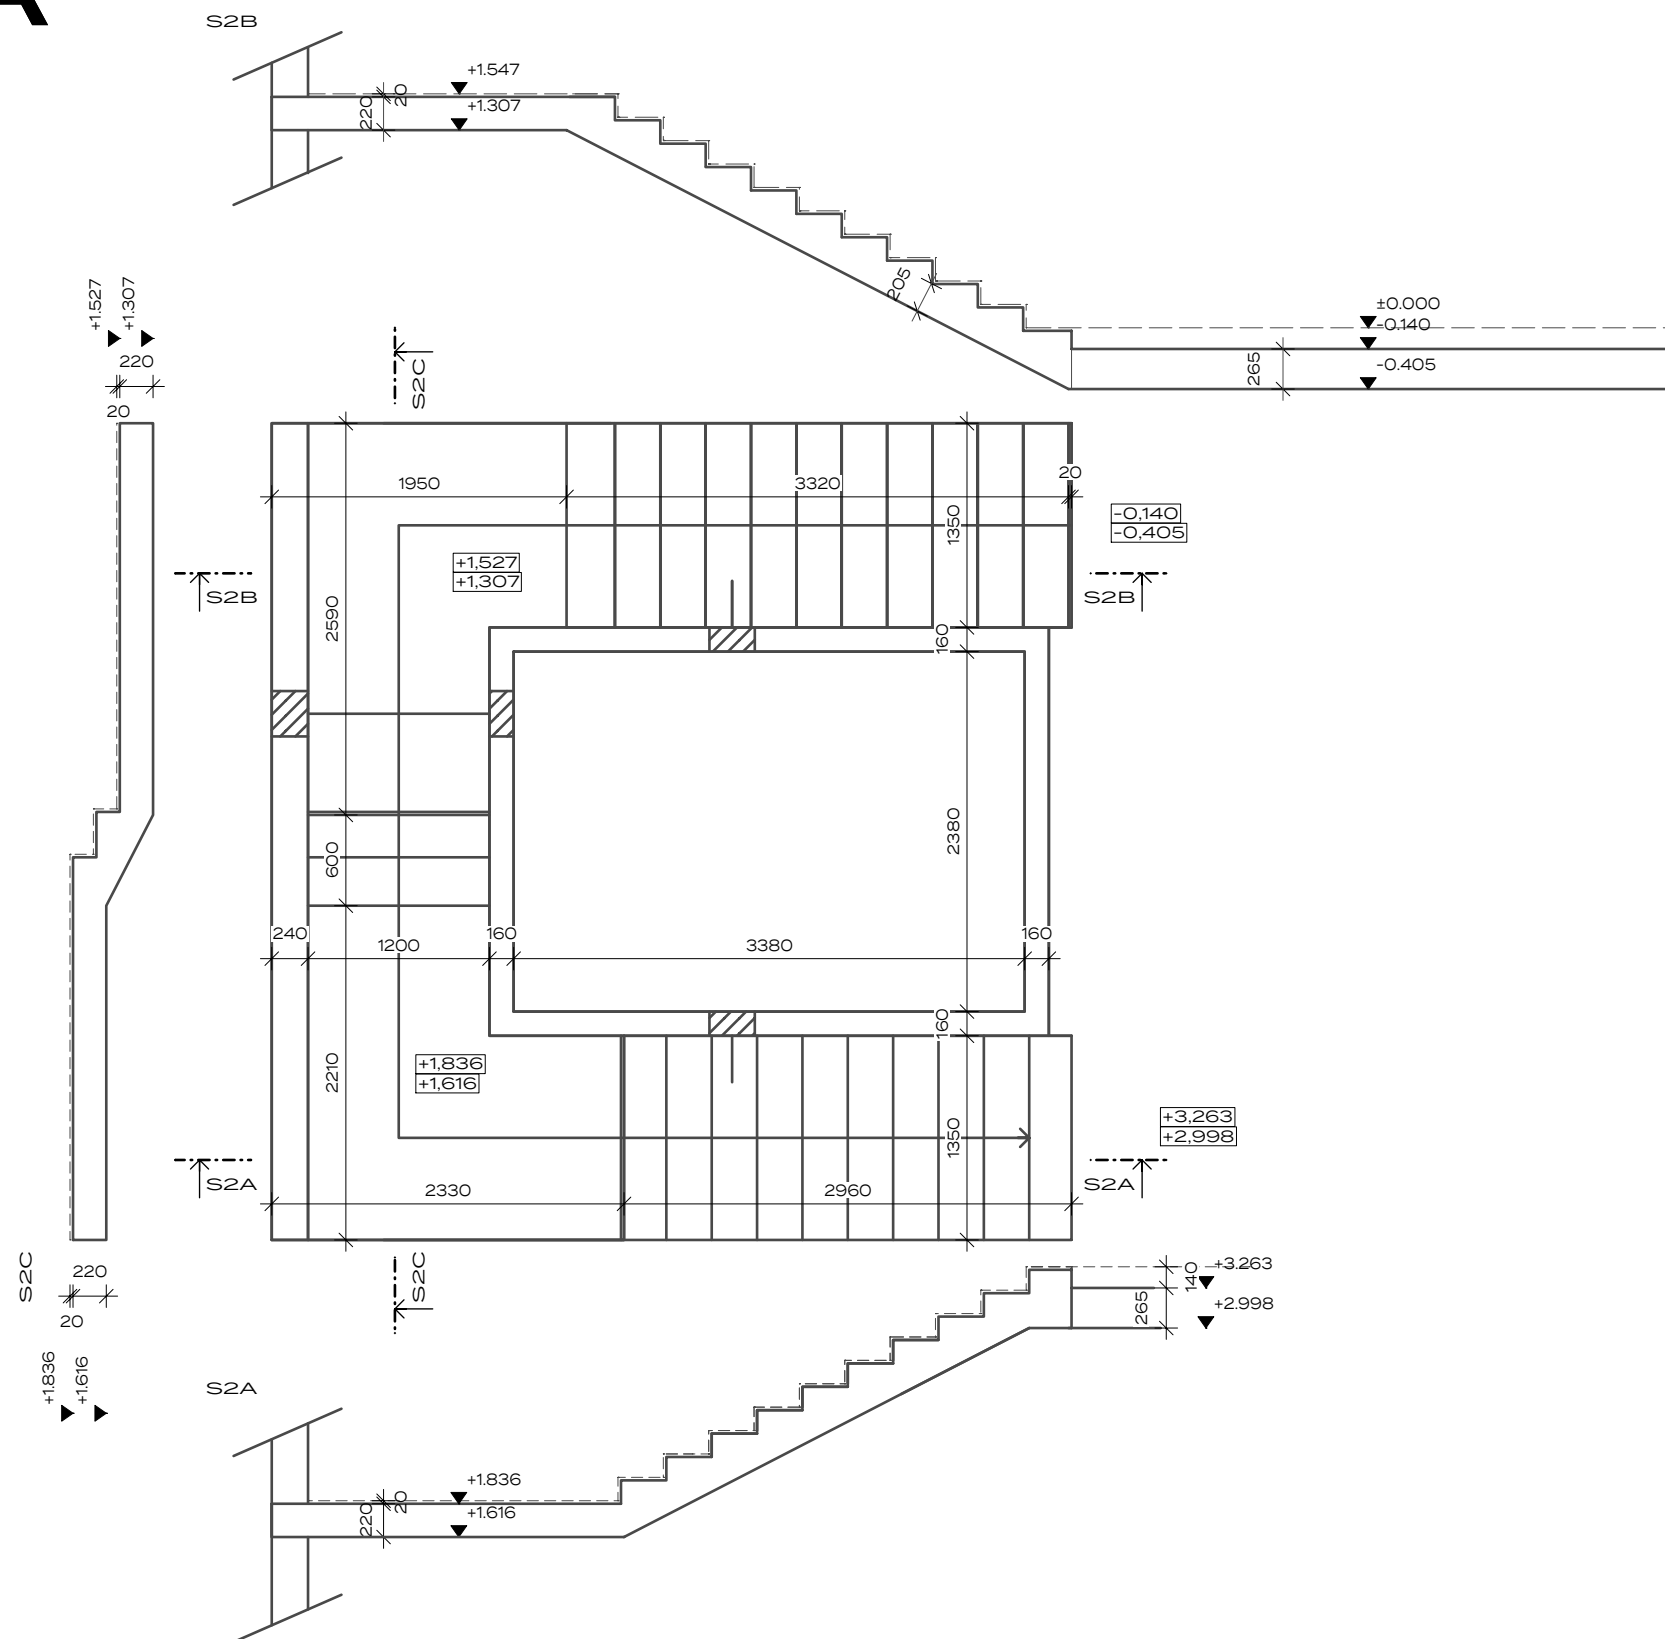
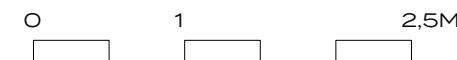


A

VÝKRES TVARU
SCHODIŠTĚ 1.NPATELIER
ŽELEZNÁ

+0.000=150.500 m.n.m.

PROJEKT:
DOZP BoleticeFÁZE: DPS
MÍSTO: Spojenců 214, 407 11 Děčín XXXII-Boletice nad Labem
p.č. 212/1, 212/2, 211, 210/2 k.ú. Boletice nad LabemSTAVEBNÍK:
Statutární město DěčínTEL: +420 412 593 292
EMAIL: stanislav.canini@mmdecin.cz
Mírové náměstí 1175/5, 405 38 Děčín IVARCHITEKT:
ATELIER ŽELEZNÁTEL: +420 777 873 729
EMAIL: ATELIER@ATELIERZELEZNA.CZ
WEB: WWW.ATELIERZELEZNA.CZ
ŽELEZNÁ 830/12a, 430 01 LIBEREC 1VÝKRES: Č. PARÉ:
VÝKRES TVARU SCHODIŠTĚ 1.NPMĚŘÍTKO: 1:50 Č.PROJ.: 72
DATUM: 05/2024 v.: 10

Ž