


SKLADBA V MÍSTĚ ZELENĚ

ČERVENĚ OZNAČENÉ PRVKY NOVÉ NÁVRHY

- 50 mm
BETONOVÁ DLAŽBA PRO EXTERIÉRY NA TERČÍCH
REKTIKAIČNÍ TERČE PRO VENKOVNÍ DLAŽBU
NOVÁ HYDROIZOLAČNÍ FÓLIE - např. DEKPLAN 76
(ZVOLIT VHODNÝ TYP IZOLACE PRO MOŽNOST KOTVENÍ
NA STÁVAJÍCÍ HYDROIZOLAČNÍ FÓLIE)
- HYDROIZOLACE - FÓLIE
- 120 mm
TEPELNÁ IZOLACE VE SPÁDU - EPS 150
- 60 - 140 mm
TEPELNÁ IZOLACE - SPÁDOVÉ KLÍNY - EPS 100
- 60 mm
MONOLITICKÁ DESKA NAD VLNOU

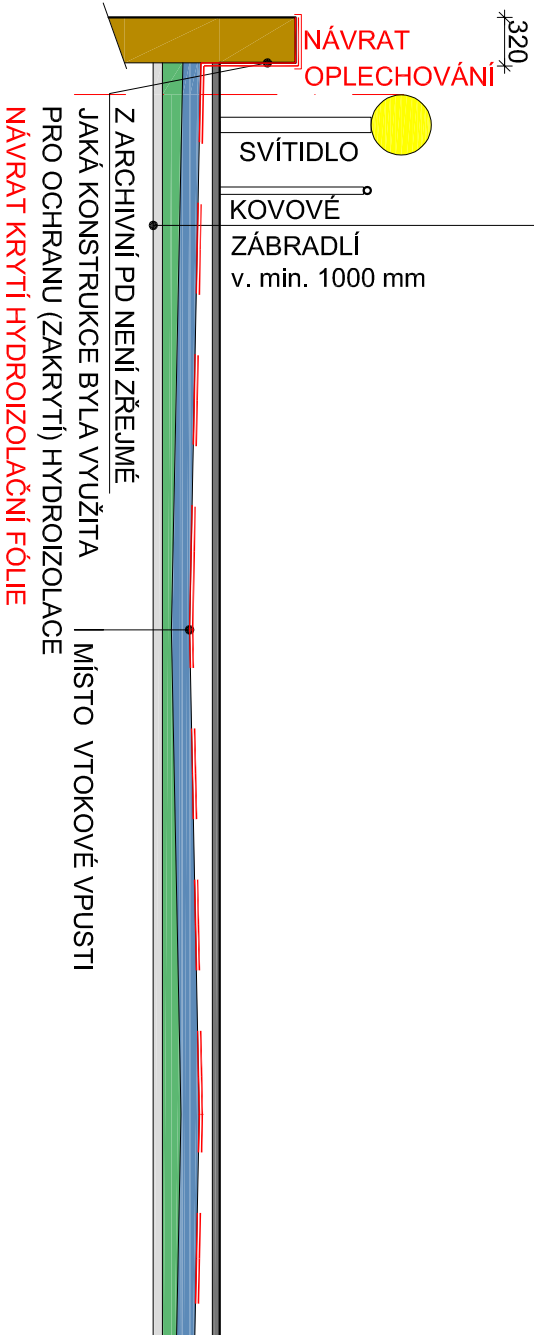


LEGENDA POUŽITÝCH ŠRAF

- BETONOVÁ DLAŽBA NA TERČÍCH tl. 50 mm - ROZMĚRY DLAŽBY cca 400x400 mm, PLOCHA 350 m²
- STÁVAJÍCÍ ATIKA S OPLECHOVÁNÍM (ZDĚNÁ, KERAMICKÁ CHILA)
- TEPELNÉ IZOLACE VČETNĚ SPÁDOVÝCH KLÍNŮ
- PRŮBĚH HYDROIZOLAČNÍ FÓLIE

SKLADBA V MÍSTĚ POCHOZÍ PLOCHY

ČERVENĚ OZNAČENÉ PRVKY NOVÉ NÁVRHY

- 50 mm
BETONOVÁ DLAŽBA PRO EXTERIÉRY NA TERČÍCH
REKTIKAIČNÍ TERČE PRO VENKOVNÍ DLAŽBU
NOVÁ HYDROIZOLAČNÍ FÓLIE - např. DEKPLAN 76
(ZVOLIT VHODNÝ TYP IZOLACE PRO MOŽNOST KOTVENÍ
NA STÁVAJÍCÍ HYDROIZOLAČNÍ FÓLIE)
- HYDROIZOLACE - FÓLIE
- 120 mm
TEPELNÁ IZOLACE VE SPÁDU - EPS 150
- 60 - 140 mm
TEPELNÁ IZOLACE - SPÁDOVÉ KLÍNY - EPS 100
- 60 mm
MONOLITICKÁ DESKA NAD VLNOU

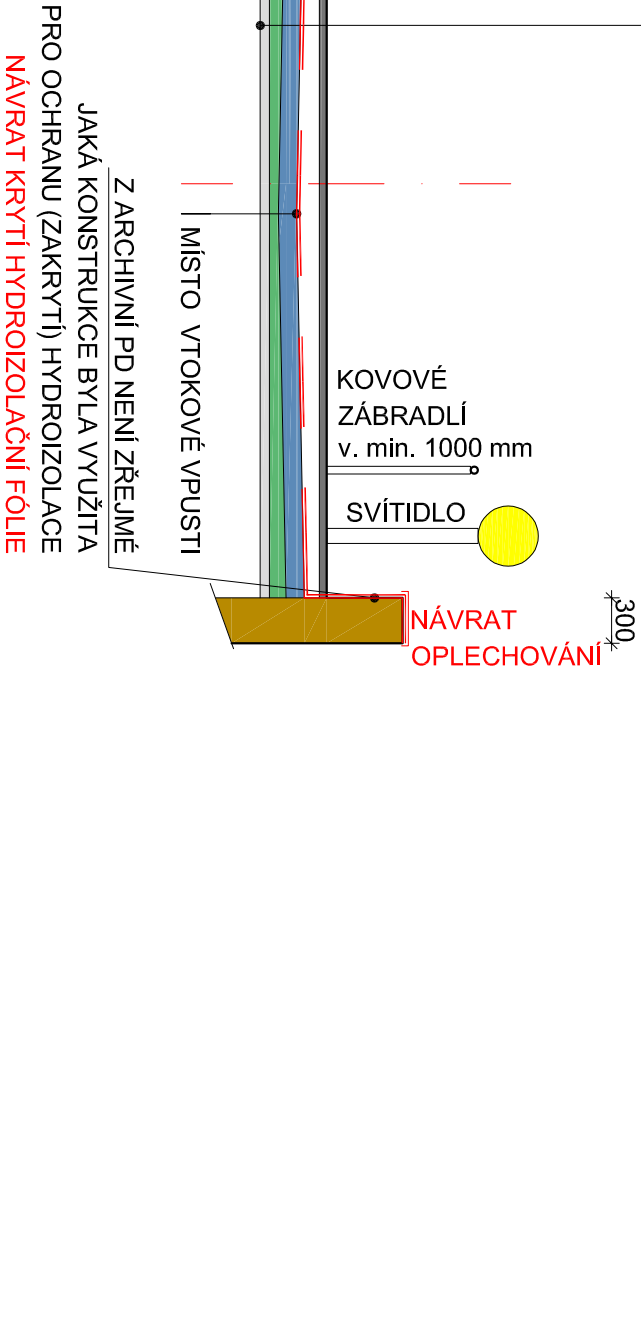

±0,000 = PODLAHA 1.NP
NEJEDNÁ SE O PROVÁDĚCÍ DOKUMENTACI

Vyracoval : Martin Hübschman, DiS		Zodpovědný projektant : Martin Hübschman, DiS		Martin Hübschman, DiS IČ: 09980300 Ružová 88, Děčín 405 02 mob.: 605 584 302 email: martinhubschman@seznam.cz	
Objednatel : Statutární město Děčín Mírové nám. 1175/5, Děčín IV-Podmokly, 40502 Děčín		Obec : Děčín		Kraj : Ústecký	
Název díka : STAVEBNÍ ÚPRAVY TERASY OBJEKTU DOMOVA SE ZMLÁSTNÍM REŽIMEM č.p. 755 Děčín II-Nové Město, p.p.č. 1322/1, k.ú. Děčín		Kot. území : Děčín		formát : 2/A4	
Objekt : D.1.1. ARCHITEKTONICKO STAVEBNÍ ŘEŠENÍ		Účel : číslo zakázky :		datum : VÝBĚR ZHOTOVITELÉ	
Výkres : PŘÍČNÝ ŘEZ A-A – NAVRHOVANÝ STAV		měřítko : 1:50		číslo výkresu : 06	
				číslo poř. :	