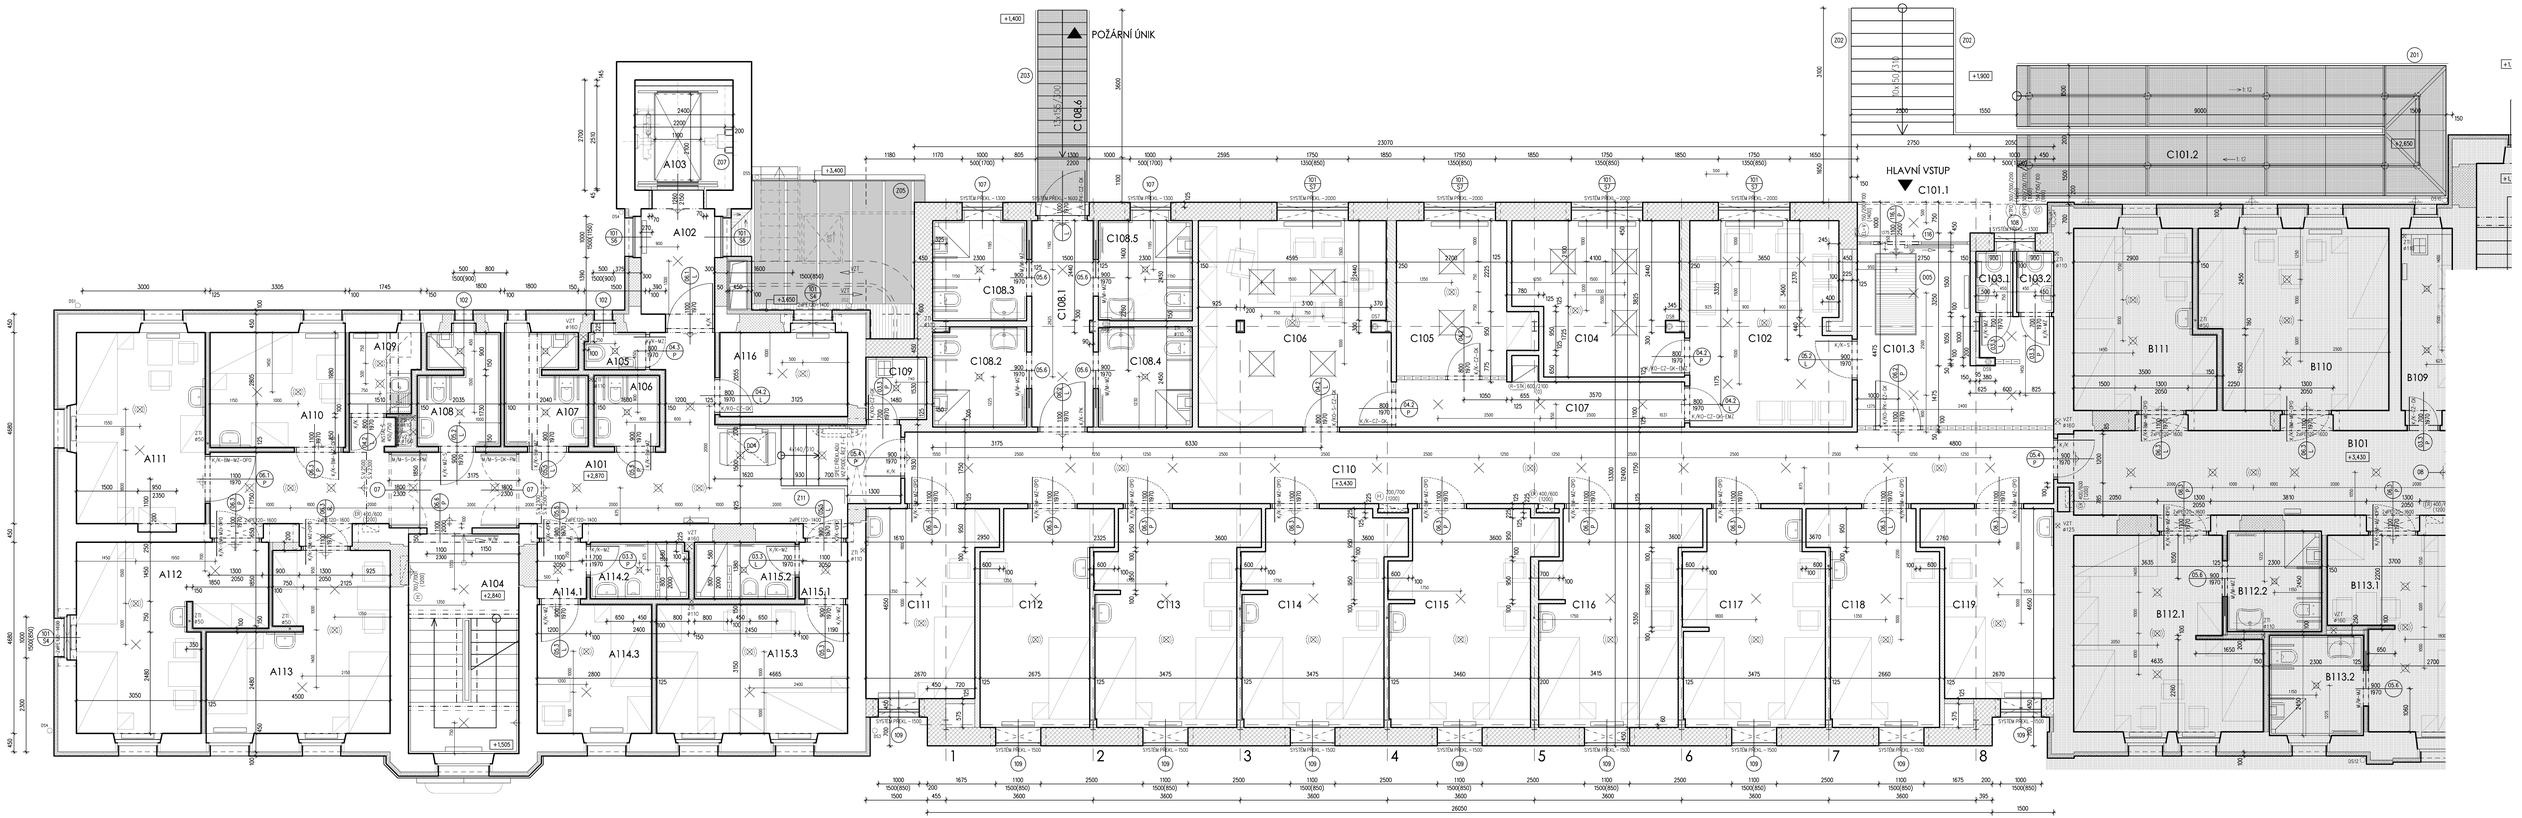

LEGENDA MÍSTNOSTÍ

BUDOVA "A" (CELKEM 10 LŮŽEK)

OZN. MÍSTN.	NÁZEV MÍSTNOSTI	PL. (M2)	S.V. STROPY/ PODHL.	ÚPRAVY POVRCHŮ PODL.	STĚNY	STROP	POZNÁMKA
A101	CHODBA	30,00	2650/2500	P12.2	S01.1,S02	ST02	KRYT DEŠŤOVÝ PODHL. S.V.=2500
A102	PŘEDSÍŇ VÝTAHU V1	5,10	2810/-	DTTO	S01.1	ST01	
A103	EVAKUAČNÍ VÝTAH V1	6,50	-/-	-	-	-	
A104	SCHODIŠTĚ	20,30	2900/-	P02	DTTO	DTTO	OBKLAD STUPŇŮ
A105	ÚKLIDOVÁ MÍSTNOST	1,60	2650/2500	P12.3	S03.1/03.3	ST03	KER.OBKLAD NA S.V. MÍSTNOSTI
A106	BEZBARIÉROVÉ WC	2,70	2650/2500	DTTO	S03.3	DTTO	DTTO
A107	BEZBARIÉROVÁ KOUPELNA/WC	5,30	2650/2500	DTTO	DTTO	DTTO	DTTO
A108	BEZBARIÉROVÁ KOUPELNA/WC	5,30	2650/2500	DTTO	DTTO	DTTO	
A109	ČAJOVÁ KUCHYŇKA	4,80	2650/2500	P12.1	S01.1,S02	ST02	
A110	POKOJ 1/1.	8,90	2650/-	P13.1	DTTO	ST01	
A111	POKOJ 2/1.	14,75	2650/-	DTTO	DTTO	DTTO	
A112	POKOJ 2/1.	17,75	2650/-	DTTO	DTTO	DTTO	
A113	POKOJ 2/1.	16,75	2650/-	DTTO	DTTO	DTTO	
A114.1	POKOJ 1/1./S.Z. – VSTUP	1,65	2650/2500	DTTO	DTTO	DTTO	
A114.2	POKOJ 1/1./S.Z. – KOUPELNA/WC	3,25	2650/2500	P13.3	S03.1/03.3	ST03	KER.OBKLAD NA S.V. MÍSTNOSTI
A114.3	POKOJ 1/1./S.Z. – OBYTNÝ PROSTOR	8,90	2650/-	P13.1	S01.1,S02	ST01	
A115.1	POKOJ 2/1./S.Z. – VSTUP	1,65	2650/2500	DTTO	DTTO	ST02	
A115.2	POKOJ 2/1./S.Z. – KOUPELNA/WC	3,45	2650/2500	P13.3	S03.1/03.3	ST03	KER.OBKLAD NA S.V. MÍSTNOSTI
A115.3	POKOJ 2/1./S.Z. – OBYTNÝ PROSTOR	14,75	2650/-	P13.1	S01.1,S02	ST01	
A116	DENNÍ MÍST. – PERSONÁL PŘÍMÉ PÉČE	6,60	2650/-	DTTO	DTTO	DTTO	

BUDOVA "C" (CELKEM 14 LŮŽEK)

OZN. MÍSTN.	NÁZEV MÍSTNOSTI	PL. (M2)	S.V. STROPY/ PODHL.	ÚPRAVY POVRCHŮ PODL.	STĚNY	STROP	POZNÁMKA
C101.1	HLAVNÍ VSTUP – SCHODIŠTĚ	18,00		P04	-	-	
C101.2	HLAVNÍ VSTUP – BEZBARIÉR. RAMPA	31,70		P07	-	-	
C101.3	HLAVNÍ VSTUP – ZÁDVEŘÍ	17,50	2740/2600	P04	S01.2	ST04	
C102	VSTUPNÍ HALA	19,00	2740/2600	P12.2	DTTO	DTTO	
C103.1	WC – ŽENY	1,30	2740/2500	P12.3	S03.1	DTTO	KER.OBKLAD NA S.V. MÍSTNOSTI
C103.2	WC – MUŽI	1,30	2740/2500	DTTO	DTTO	DTTO	DTTO
C104	K2 – SOCIÁLNÍ PRACOVNICE	14,80	2740/2600	P12.2	S01.2	DTTO	
C105	K1 – ÚŘEDNÍ/POKLADNÍ	10,30	2740/2600	DTTO	DTTO	DTTO	
C106	K1 – VEDOUCÍ STŘEDISKA	23,75	2740/2600	DTTO	DTTO	DTTO	
C107	CHODBA	7,85	2740/2500	DTTO	DTTO	DTTO	
C108.1	CHODBA	7,58	2740/2500	DTTO	DTTO	DTTO	
C108.2	BEZBARIÉROVÁ KOUPELNA/WC	5,64	2740/2500	P12.3	S03.1	DTTO	DTTO
C108.3	DTTO	5,64	2740/2500	DTTO	DTTO	DTTO	DTTO
C108.4	DTTO	5,64	2740/2500	DTTO	DTTO	DTTO	DTTO
C108.5	DTTO	5,64	2740/2500	DTTO	DTTO	DTTO	DTTO
C108.6	SCHODIŠTĚ – POŽÁRNÍ ÚNIK	4,55	2740/2500	P07	-	-	
C109	ÚKLIDOVÁ MÍSTNOST	2,25	2740/2500	P12.3	S03.1	ST04	DTTO
C110	CHODBA	49,15	2740/2600	P12.2	S01.2	DTTO	
C111	POKOJ 1/1.	12,15	2740/2600	P12.1	S01.2,S03.1	DTTO	KER.OBKL. V=+2000MM ZA UMYVADLEM
C112	POKOJ 1/1.	14,30	2740/2600	DTTO	DTTO	DTTO	DTTO
C113	POKOJ 2/1.	18,50	2740/2600	P12.1	S01.2/03.1	DTTO	KER.OBKL. V=+2000MM ZA UMYVADLEM
C114	POKOJ 2/1.	18,50	2740/2600	DTTO	DTTO	DTTO	DTTO
C115	POKOJ 2/1.	18,50	2740/2600	DTTO	DTTO	DTTO	DTTO
C116	POKOJ 2/1.	18,50	2740/2600	DTTO	DTTO	DTTO	DTTO
C117	POKOJ 2/1.	17,40	2740/2600	DTTO	DTTO	DTTO	DTTO
C118	POKOJ 1/1.	14,30	2740/2600	DTTO	DTTO	DTTO	DTTO
C119	POKOJ 1/1.	12,15	2740/2600	DTTO	DTTO	DTTO	DTTO

LEGENDA MATERIÁLŮ

- STÁVAJÍCÍ CIHELNÉ (PŘÍP.SMÍŠENÉ) ZDIVO
- VYZDÍVKY STÁVAJÍCÍHO NOSNÉHO ZDIVA Z PLNÝCH CIHEL NA MVC 2,5
- VNITŘNÍ NOSNÉ A ZTUŽUJÍCÍ ZDIVO Z KERAMICKÝCH TVÁRNIC P10 NA ZDÍCÍ PĚNU
- OBVODOVÉ NOSNÉ ZDIVO Z TEP.IZOL.KERAM.TVÁRNIC P8, U=0,22W/m2K NA ZDÍCÍ PĚNU
- VYPLŇOVÉ ZDIVO Z KERAM.TVÁRNIC P8 NA ZDÍCÍ PĚNU
- PŘÍČKOVÉ SDK KONSTRUKCE 100/125/150MM S VÝPLNÍ AKUSTICKOU IZOL.Z MINERÁL.VLNY 40/60MM
- TEPELNÁ IZOLACE OBVODOVÉHO PLÁŠTĚ – MINERÁLNÍ VLNA TL.100MM

LEGENDA OKENNÍCH VÝPLNÍ

- STÁVAJÍCÍ OKENNÍ VÝPLŇ BEZ ÚPRAVY
- STÁVAJÍCÍ OKENNÍ VÝPLŇ / ZAPUŠTĚNÝ PARAPET
- NOVĚ OSAZENÁ OKENNÍ VÝPLŇ

LEGENDA PRVKŮ - STROPY/PODHLEDY

(SVÍTIDLA STROPNÍ/NÁSTĚNNÁ, ČIDLA EPS)

- SVÍTIDLO STROPNÍ – PŘISAZENÉ
- SVÍTIDLO STROPNÍ – ZAPUŠTĚNÉ (SNÍŽENÝ PODHLED)
- SVÍTIDLO STROPNÍ – ZAPUŠTĚNÉ (SNÍŽENÝ PODHLED, PROSTOR SE ZVÝŠENOU VLHKOSTÍ) – V PROSTORÁCH BUDOVY "C" PŘÍSAZENÉ
- SVÍTIDLO STROPNÍ (ZÁŘIVKOVÉ) – PŘISAZENÉ
- ČIDLO EPS
- SVÍTIDLO NÁSTĚNNÉ
- SVÍTIDLO NÁSTĚNNÉ – NOUZOVÉ OSVĚTLENÍ
- SVÍTIDLO ZÁVĚSNÉ – NOUZOVÉ OSVĚTLENÍ

LEGENDA DVEŘNÍHO KOVÁNÍ

K/K	KLIKA/KLIKA
K/KO	KLIKA/KOULE
M/M	MADLO/MADLO
BM	BEZBARIÉROVÉ MADLO
PK	PANIKOVÉ KOVÁNÍ
S	SAMOZAVÍRAČ
DK	DVEŘNÍ KOORDINÁTOR
PM	PŘÍDRŽNÝ MAGNET
CZ	CYLINDRICKÝ ZÁMEK
MZ	MEZIPOKOJOVÝ (WC) ZÁMEK
GK	GENERÁLNÍ KLÍČ
OPO	OTOČNÉ-POSUVNÉ OTEVÍRÁNÍ
EMZ	ELEKTROMAGNETICKÝ ZÁMEK

Severozápad

Regionální operační program regionu soudržnosti Severozápad
Podporováno z Evropského fondu pro regionální rozvoj
„Více přestane být snem"

IPRM INFOCENTRUM

OBJEDNATEL: STATUTÁRNÍ MĚSTO DĚČÍN, VÍTOVCE NÁMĚSTÍ 1175/3, 40526 DĚČÍN 4

ZHOTOVITEL: ATELIER SCHMIDT, PETR A PAVEL SCHMIDTOVÉ, ČMELÁKA 924/26, 400 02 DĚČÍN 4, TEL.: 737 262 172, 774 560 560

ING. PAVEL SCHMIDT, AUTORIZOVANÝ INŽENÝR ČKAIT
PETR SCHMIDT, AUTORIZOVANÝ TECHNIK ČKAIT

REKONSTRUKCE DOMOVA PRO SENIORY - DĚČÍN II, KAMENICKÁ 755/195

PROFESE	NÁZEV VÝKRESU	ZAK.Č.	1102–5
STAVEBNÍ ČÁST	PŮDORYS 1.PATRA (BUDOVY "A/C")	DATUM	04/2012
		STUPEŇ DOK.	DPS
		MĚŘÍTKO	1:50
		ČÍSLO VÝKRESU	F1.3.1