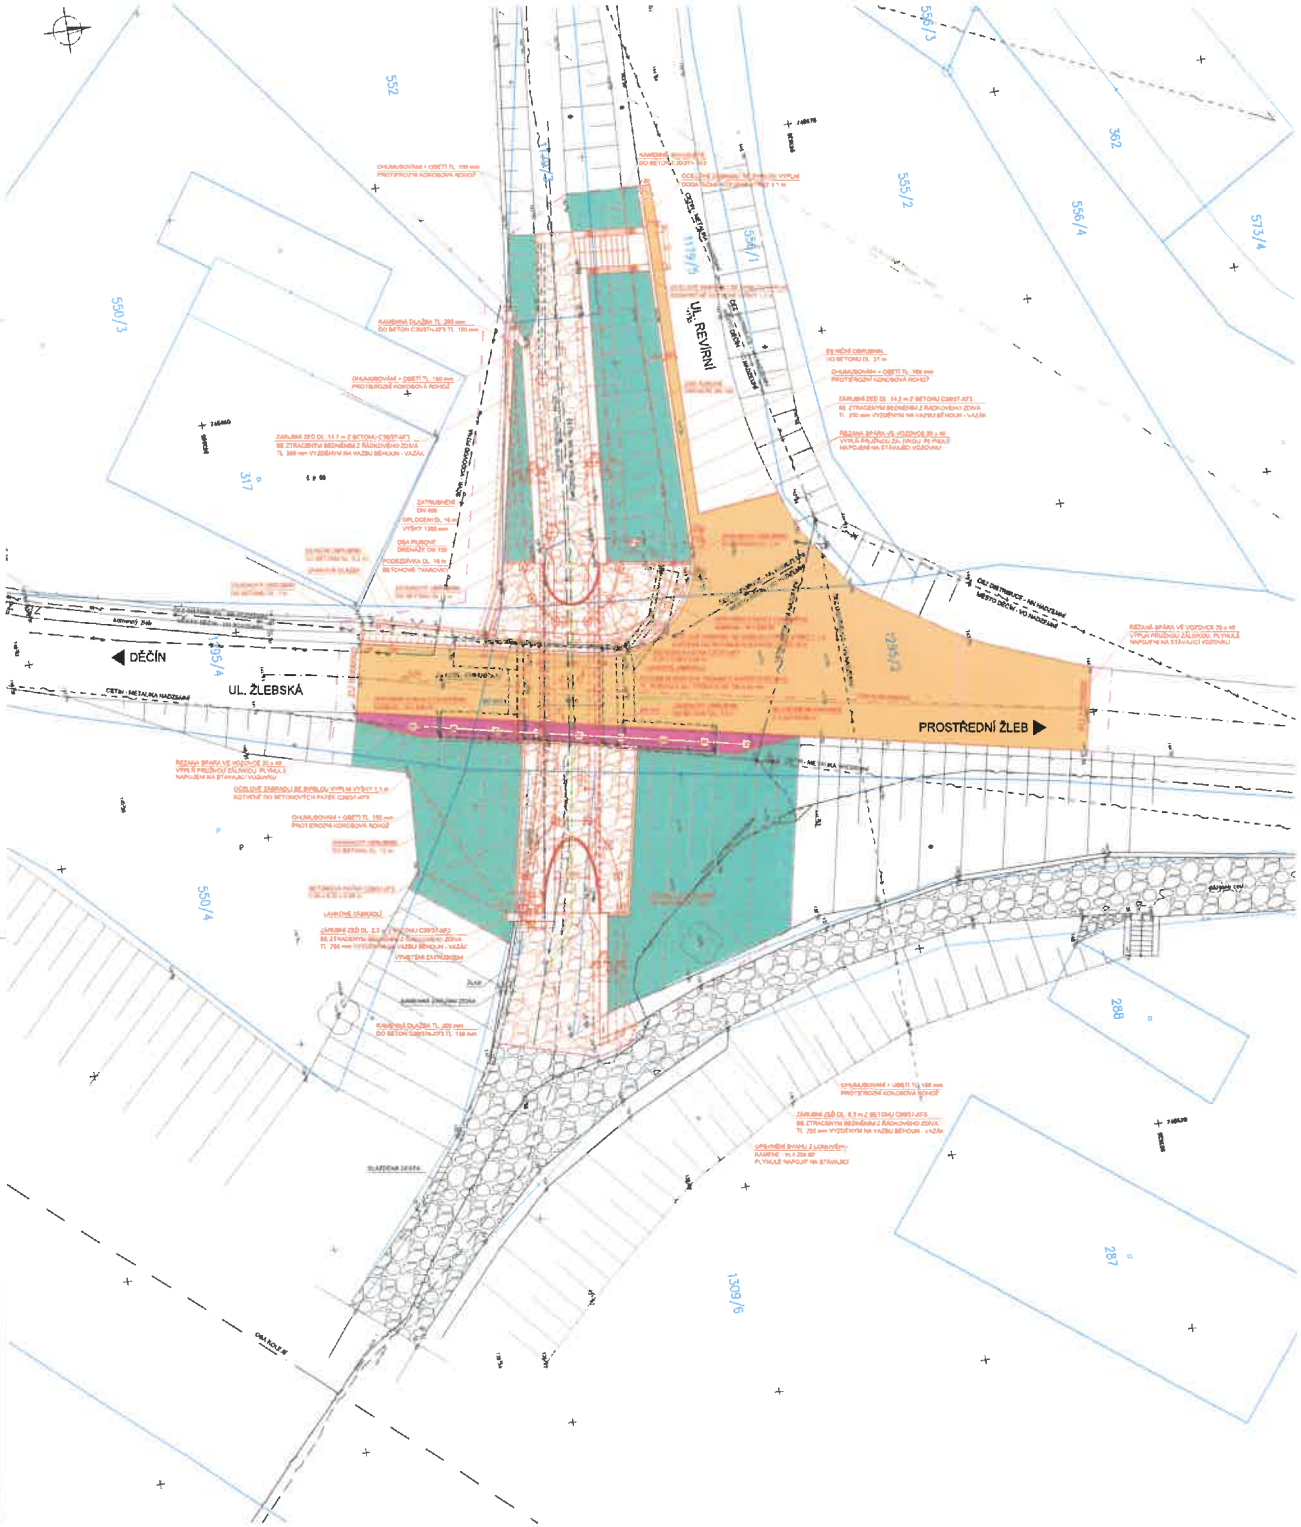

ÚPRAVY VOZOVKY
KRAJNICE
OHUMUSOVÁNÍ A OBSETÍ
KAMENNÁ DLAŽBA
ZÁMKOVÁ DLAŽBA
1298/2 PARCELNÍ ČÍSLO
HRANICE PARCEL
OBVOD STAVBY
OCHRANNÉ PÁSMO DRÁHY

SOUVISEJÍCÍ OBJEKTY:

- SO 301.1 Provizorní přeložka vodovodního potrubí surové vody
- SO 301,2 Definitivní přeložka vodovodního potrubí surové vody
- SO 451 Stranová přeložka sdělovacího vedení metalického kabelu

POZNÁMKA:

- ZÁKRES INŽENÝRSKÝCH SÍTÍ JE POUZE INFORMATIVNÍ A PŘED ZAPOČETÍM STAVEBNÍCH PRACÍ JE NUTNÉ SÍTĚ VYTÝČIT VE SPOLUPRÁCI SE SPRÁVCI A VIDITELNĚ VYZNAČIT V TERÉNU.

DOKUMENTACE OVĚŘENA
Drážním úřadem
Čj. DUCR-28198/23/Chp
ze dne 9.5.2023
Ing. P. Chvadinová

SOUŘADNICOVÝ SYSTÉM S-JTSK
VÝŠKOVÝ SYSTÉM Bpv

INVESTOR
STATUTÁRNÍ MĚSTO DĚČÍN
Magistrát města Děčín
Mírové náměstí 1175/6
406 36 Děčín IV

STAVBA
REKONSTRUKCE MOSTU DC-021 V UL. REVÍRNÍ, PROSTŘEDNÍ ŽLEB

S.A.W. CONSULTING s.r.o.

VYPRACOVAL	ZODPOVĚDNÝ PROJEKTANT	TECHNICKÁ KONTROLA	BYDLIŠTĚ	STAT. MĚSTO DĚČÍN
ZLATA BRADÁČOVÁ, DiS	JAROSLAV ZAVADIL, DiS	ING. LIBOR VYHOUKAL	ZAKÁZKOVÉ ČÍSLO	2022-011
			DATUM	04/2022
			STUPEŇ	DUSP/PDPS
			MĚŘÍTKO	1:100
PŘÍLOHA			ČÁST DOKUM.	C.3 PŘÍLOHY

KOORDINAČNÍ SITUAČNÍ VÝKRES