


PŮDORYS M1:100

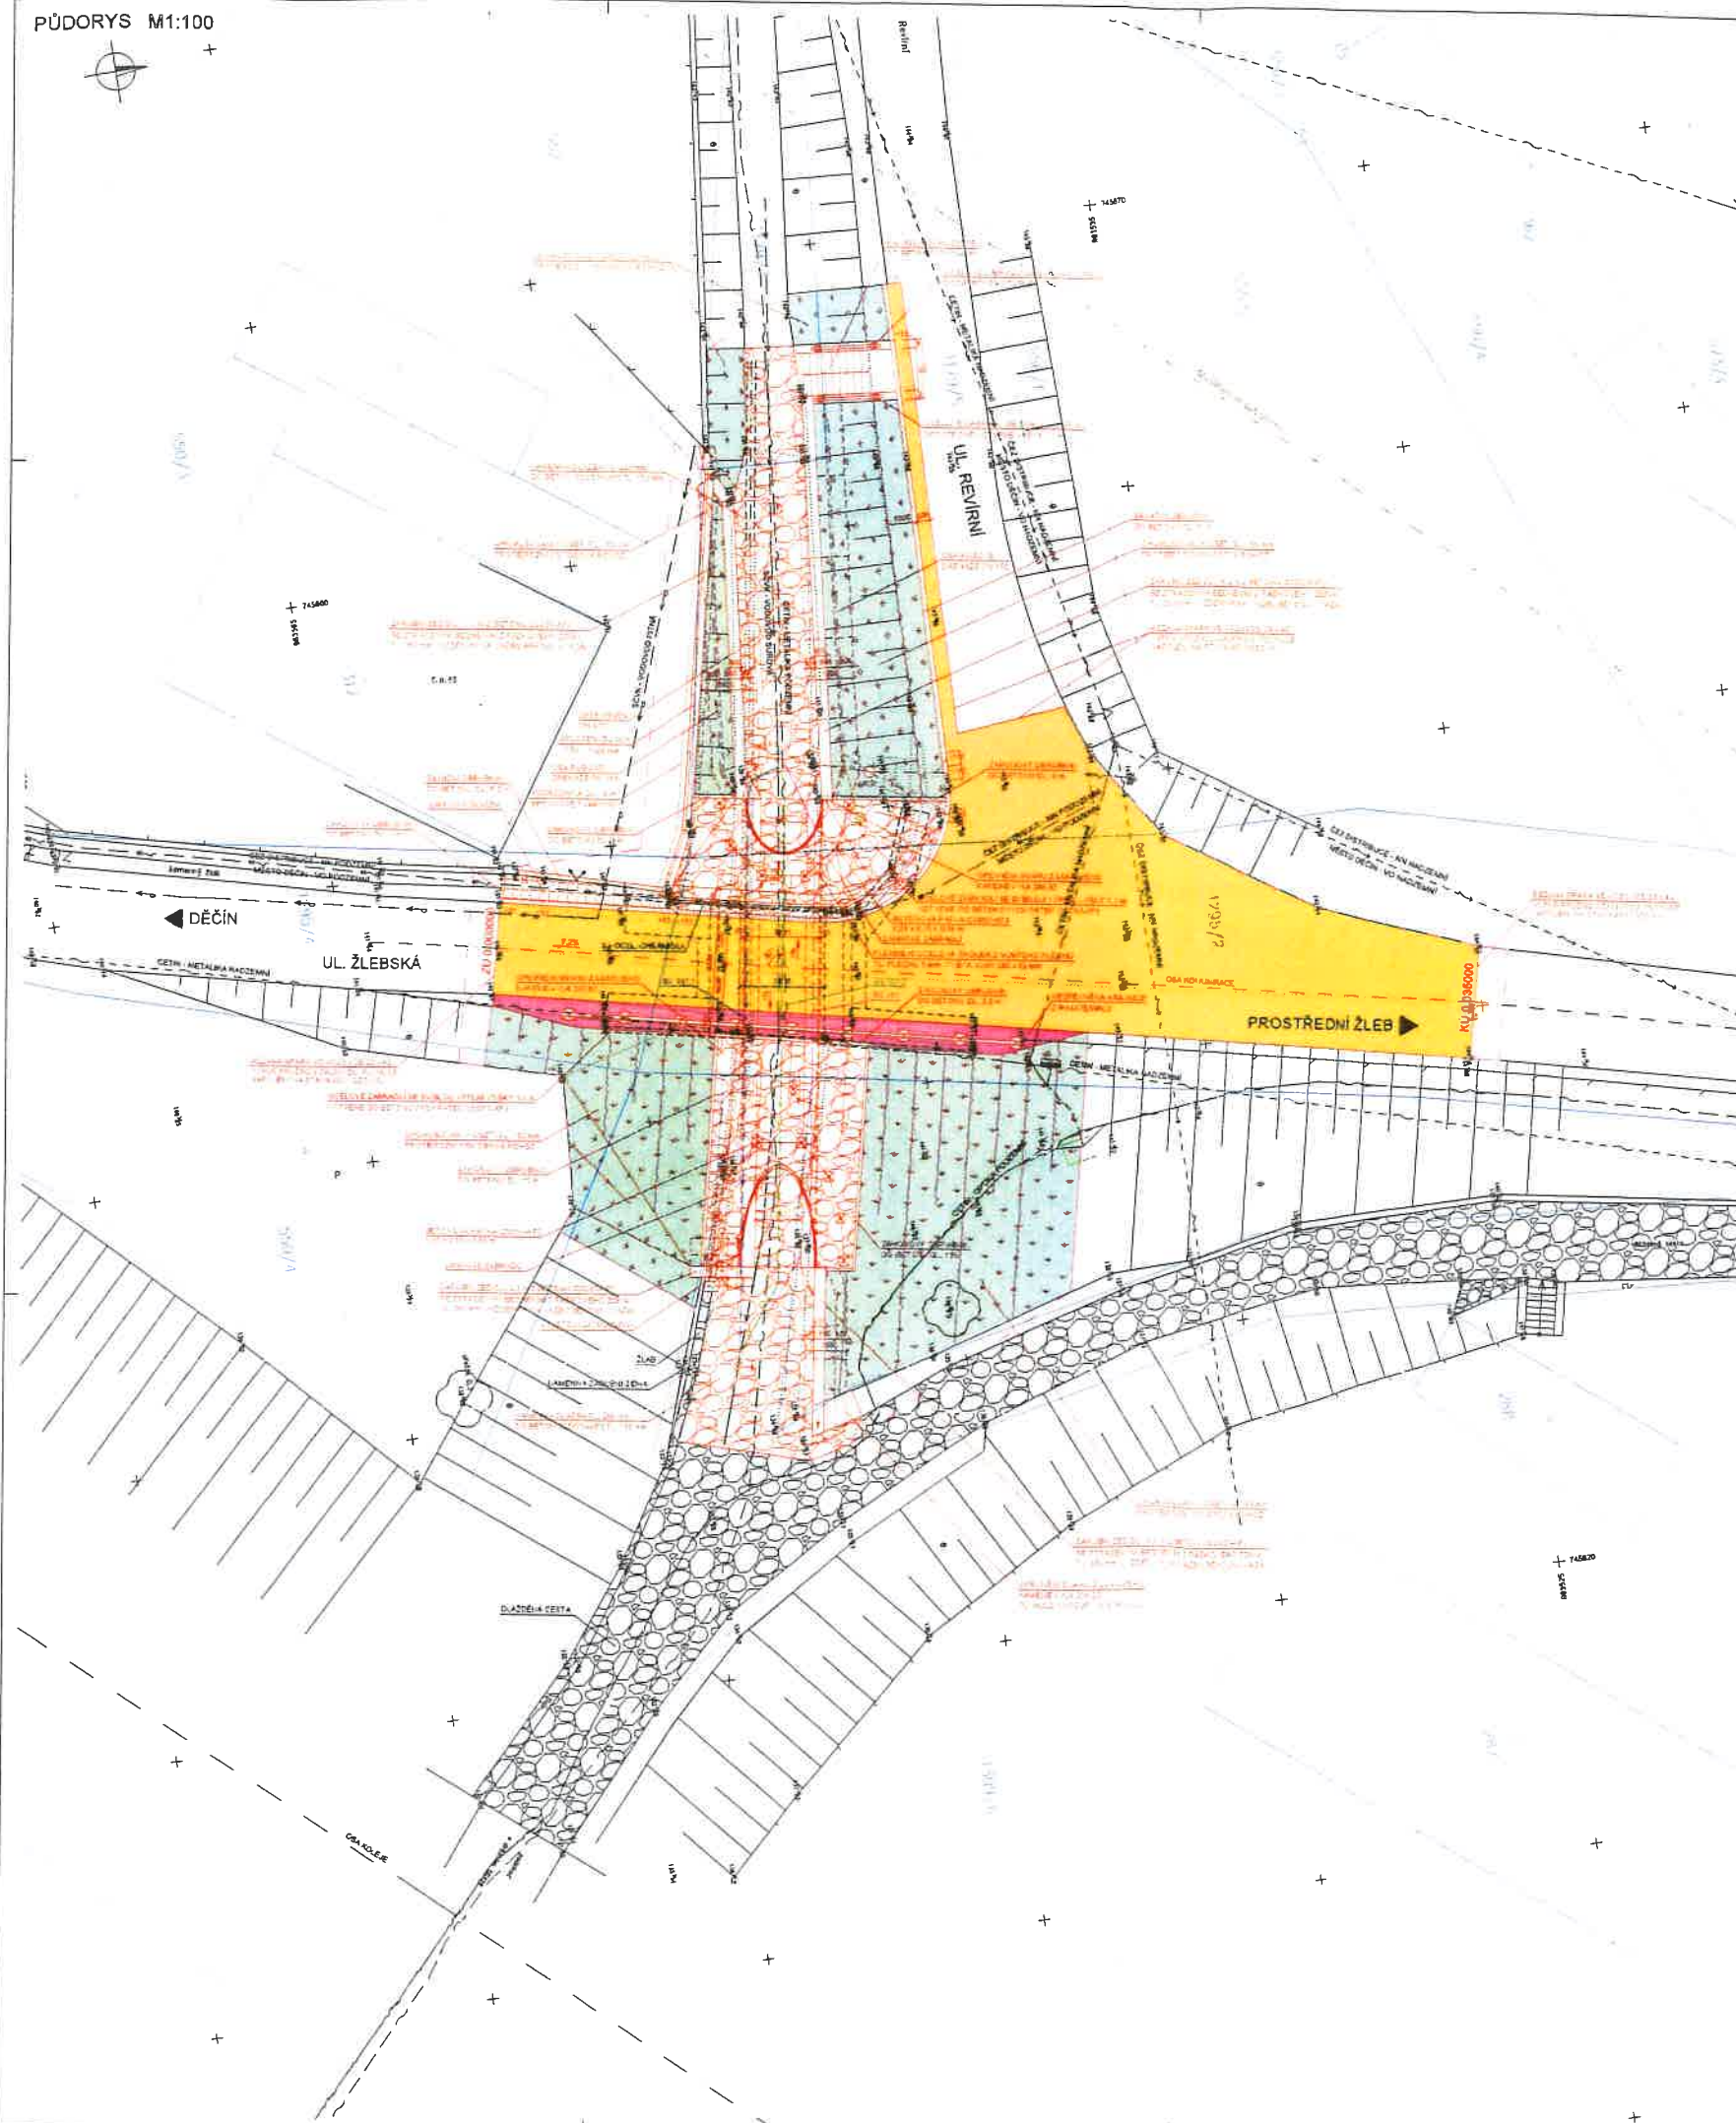

LEGENDA:

- ÚPRAVY VOZOVKY
- KRAJNICE
- OHUMISOVÁNÍ A OSETÍ
- KAMENNÁ DLAŽBA
- ZÁMKOVÁ DLAŽBA
- PARCELNÍ ČÍSLO
- HRANICE PARCEL
- OBVOD STAVBY
- OCHRANNÉ PÁSMA DRÁHY

SOUVISEJÍCÍ OBJEKTY:

- SO 301.1 Provizorní přeložka vodovodního potrubí surové vody
- SO 301.2 Definitivní přeložka vodovodního potrubí surové vody
- SO 451 Stranová přeložka sdělovacího vedení metalického kabelu

POZNÁMKA:

- ZÁKRES INŽENÝRSKÝCH SÍTÍ JE POUZE INFORMATIVNÍ A PŘED ZAPOČETÍM STAVEBNÍCH PRACÍ JE NUTNÉ SÍTĚ VYTÝČIT VE SPOLUPRÁCI SE SPRÁVCÍ A VIDITELNĚ VYZNAČIT V TERÉNU.

24.3.2023
Cj: 35941/2023

MAGISTRÁT MĚSTA DĚČÍN
Odbor stavební úřad
Úřad územního plánování

SOURADNICOVÝ SYSTÉM S-JTSK
VÝŠKOVÝ SYSTÉM Bpv

INVESTOR		STATUTÁRNÍ MĚSTO DĚČÍN		
Městské město Děčín Královská 111/10 430 01 DĚČÍN				
STAVBA				
REKONSTRUKCE MOSTU DC-021 V UL. REVÍRNÍ, PROSTŘEDNÍ ŽLEB				
VYPRACOVAL	EDIPROJEKTOVATEL	TECHNICKÁ KONTROLA	INVESTOR	STAV. MĚSTO DĚČÍN
DATA BRANČOVÁ DES.	JAROSLAV ZAVADIL DES.	ING. LUDMILA VÝVOJČIK	ZAKÁZKOVÉ ČÍSLO	ROZ. 411
			DATUM	04/2023
			STUPĚŇ	DUPROČPE
			MĚŘITEL	1:100
PŘEKLAD			ČÍSLO DOKUM.	C.3
KOORDINAČNÍ SITUACNÍ VÝKRES				