


D.3.

Demontáž, repase, doplnění/oprava zpětná  
montáž ocelového trubkového zábradlí

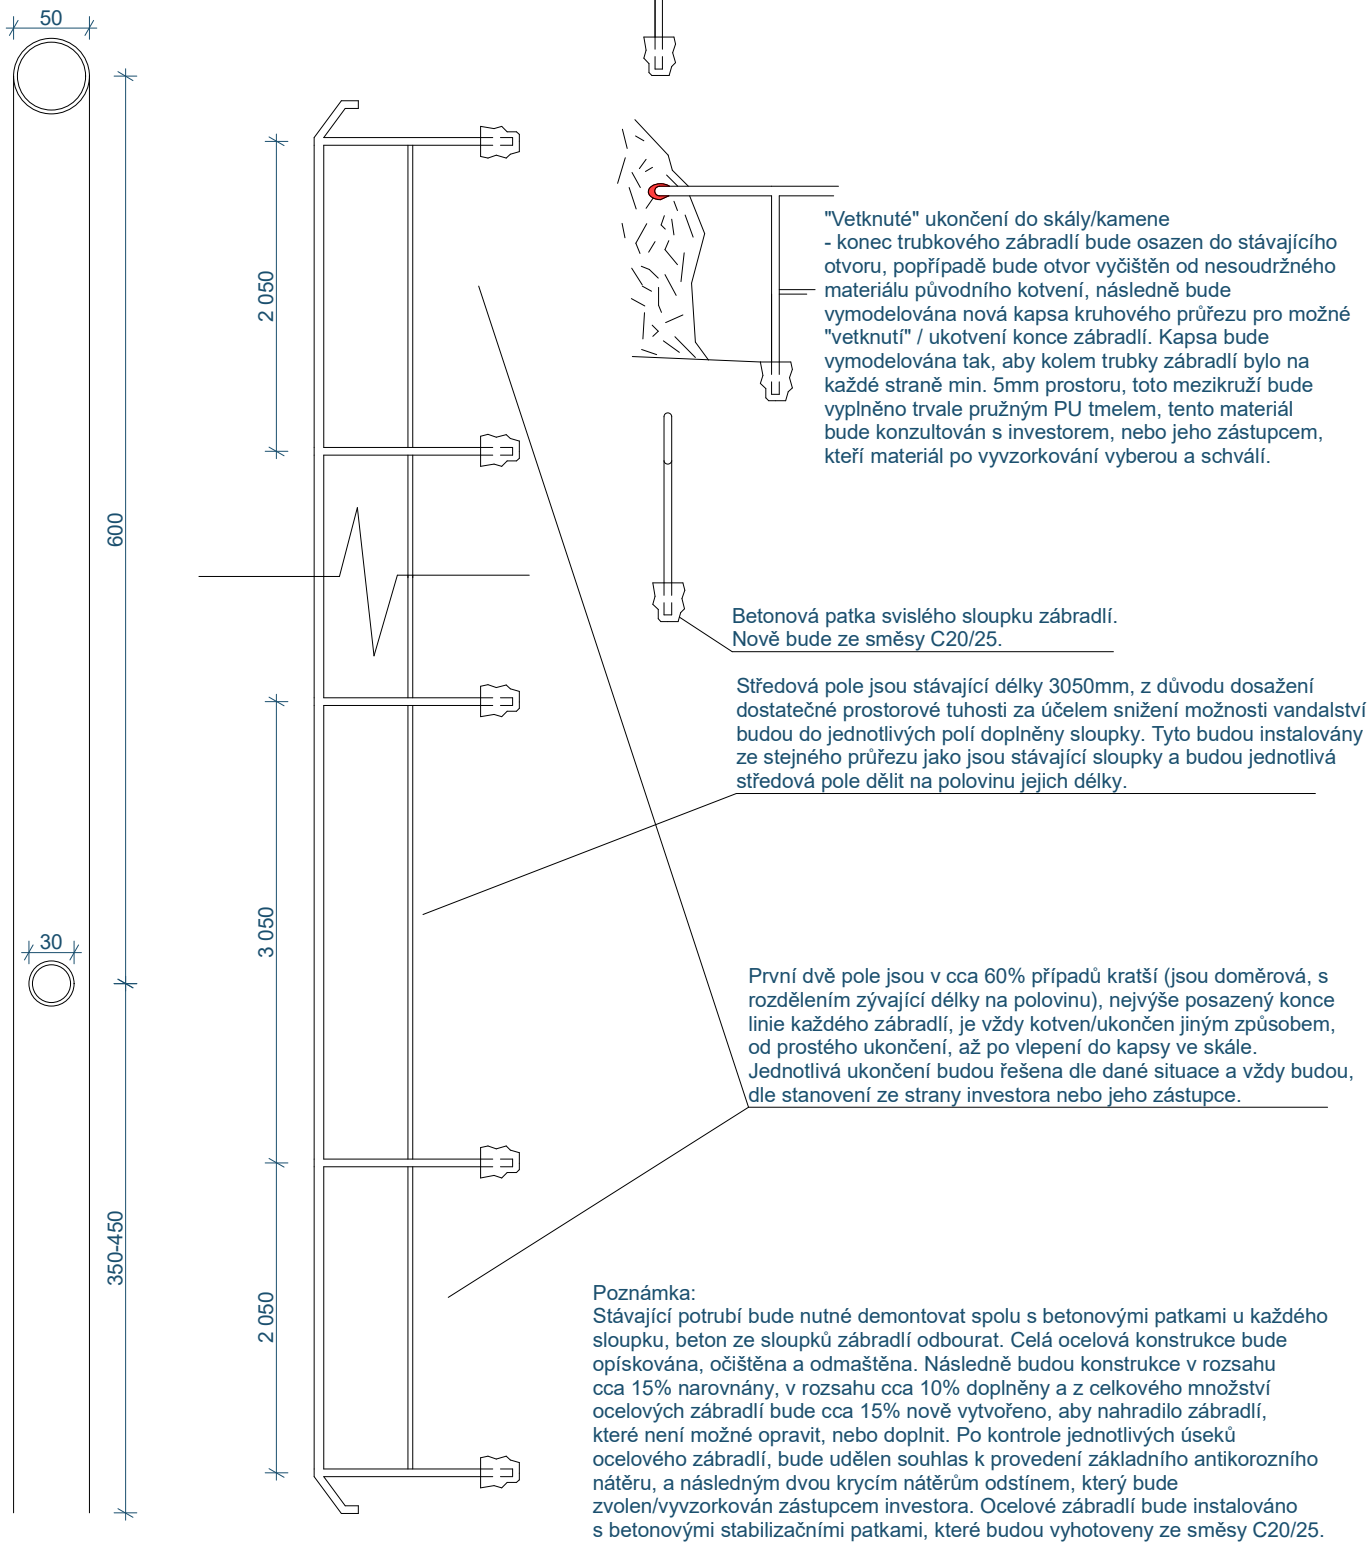

Investor:	Starutární město Děčín, Magistrát města Děčín, Mírové nám. 1175/5, 405 38, Děčín IV
Zpracovatel studie:	Kroupa & Štěpánek stavby s.r.o., Nádražní 157, 411 48 Křešice