


DETAIL OSTĚNÍ NAPOJENÉHO NA STÁVAJÍCÍ OMÍTKU

DETAIL OSTĚNÍ U NOVĚ VYZDĚNÉHO PILÍŘE

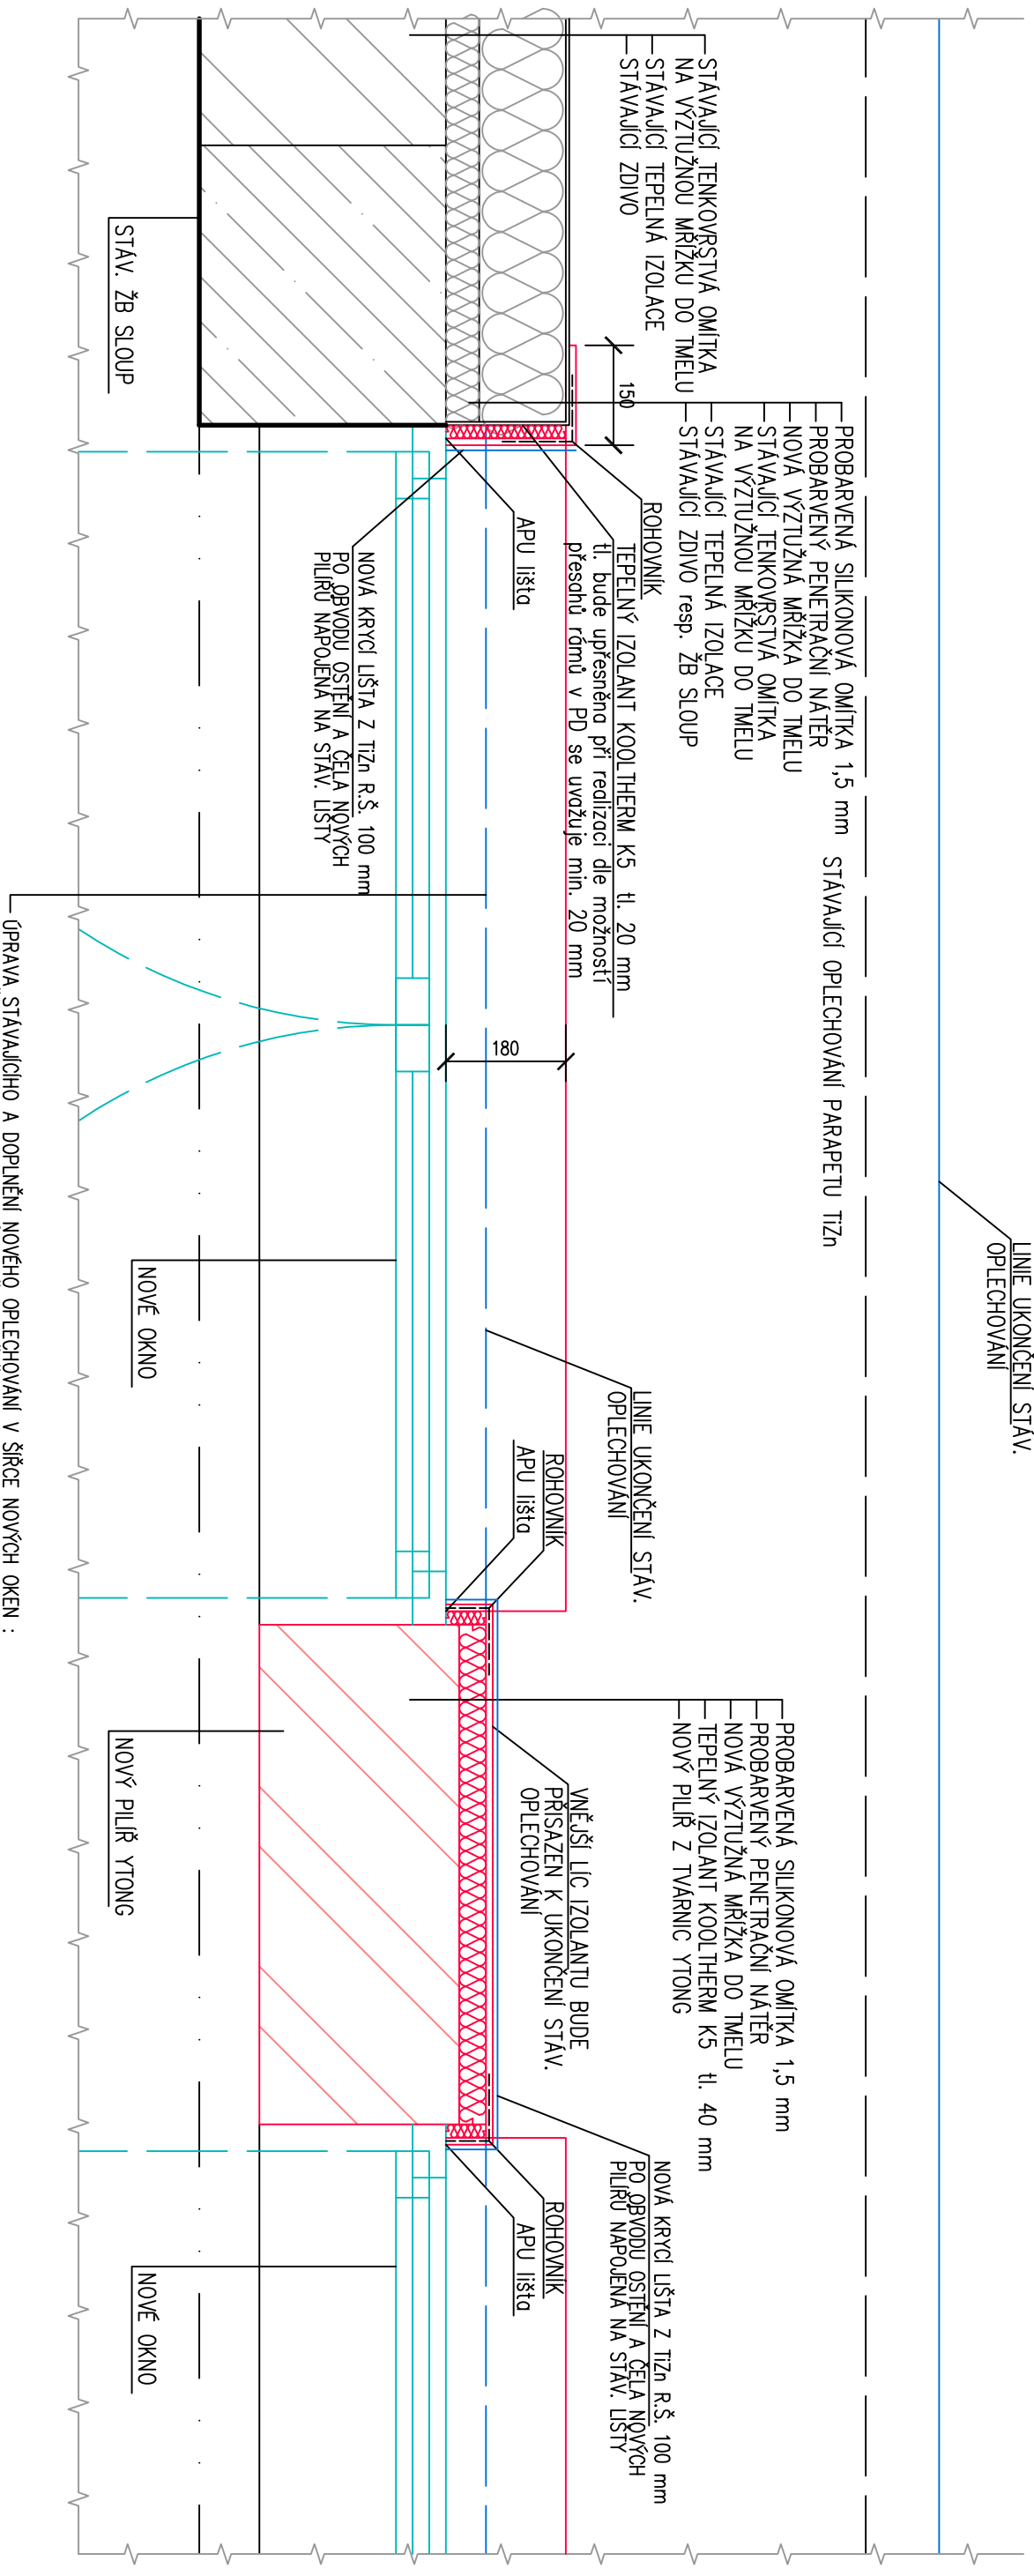

- ÚPRAVA STÁVAJÚCEHO A DOPLNENÍ NOVEHO OPLECHOVÁNÍ V SÍRCI NOVÝCH OKEN :
- ODSTRÁNIUTI SVISLEHO KONCE PUVODNÉ ZAPUŠTĚNÉHO DO RAMU OKNA
- VODODRŽNÁ ČÁST OPLECHOVÁNÍ KONČÍCI cca 50 mm PŘED NOVÝM RÁMEM BUDE ZACHOVÁNA
- OSAZENÍ NOVEHO OPLECHOVÁNÍ – PŘEKRYTÍ Z TÍŽI PLECHU R.Š. 200 mm
- OPLECHOVÁNÍ BUDE ZAKOTVENO DO RAMU OKNA + cca 180 mm BUDE ULOŽENO NA NA STAVAJÍCÍ OPLECHOVÁNÍ
- STYČNÁ PLOCHA MEZI PLECHY BUDE VYPLNĚNA KLEMPŘÍSKÝM TMELEM
- PLECHY BUDOU SPOJENY NÝTOVÁNÍM – 2-3 KUSY DO ŠÍRKY OKNA
- NOVE OPLECHOVÁNÍ NEBUDE KOTVENO DO OKENNÍHO RAMU !!

VÝŠKOVÉ KÓTY PŘEVZATY Z PŮVODNÍ PD – ±0,000 = POUZE PODLAHY V 1.N.P.

ZODP. PROJEKTANT				VYPRACOVAL	KRESLIL	KONTROLOVAL
Ing. V. POLDA				Ing. V. POLDA	Ing. V. POLDA	
STAVEBNÍK				STATUTÁRNÍ MĚSTO DĚČÍN Mírové nám. 1175/5, Děčín, Děčín IV–Podmokly, 405 38		
MÍSTO STAVBY				st.p.č.341, k.ú. DĚČÍN		
DOKUMENTACE PRO VÝBĚR ZHOTOVITELE VÝMĚNA OKEN V ČÁSTI 3.N.P. BUDOVY B2 MAGISTRÁTU 28. října 1155/2, Děčín I						
ČÁST PD : D.1. DOKUMENTACE STAVEBNÍHO OBJEKTU						
DETAILY U OSTĚNÍ						
				Ing. Vladimír POLDA projeková činnost ve výstavbě IČ 87820641 DVOŘÁKOVA 1318/13 405 02 Děčín 2 tel/732 469 463, v.polidnek@seznam.cz		
DATUM				06/2024		
STUPEŇ				PD PRO VÝBĚR		
MĚŘÍTKO				1 : 10		
Č. ZAKÁZKY				16/2024		
Č. KOPIE				Č. VÝKRESU :		
05						