



ŘEZ B-B' - BUDOVA "B"

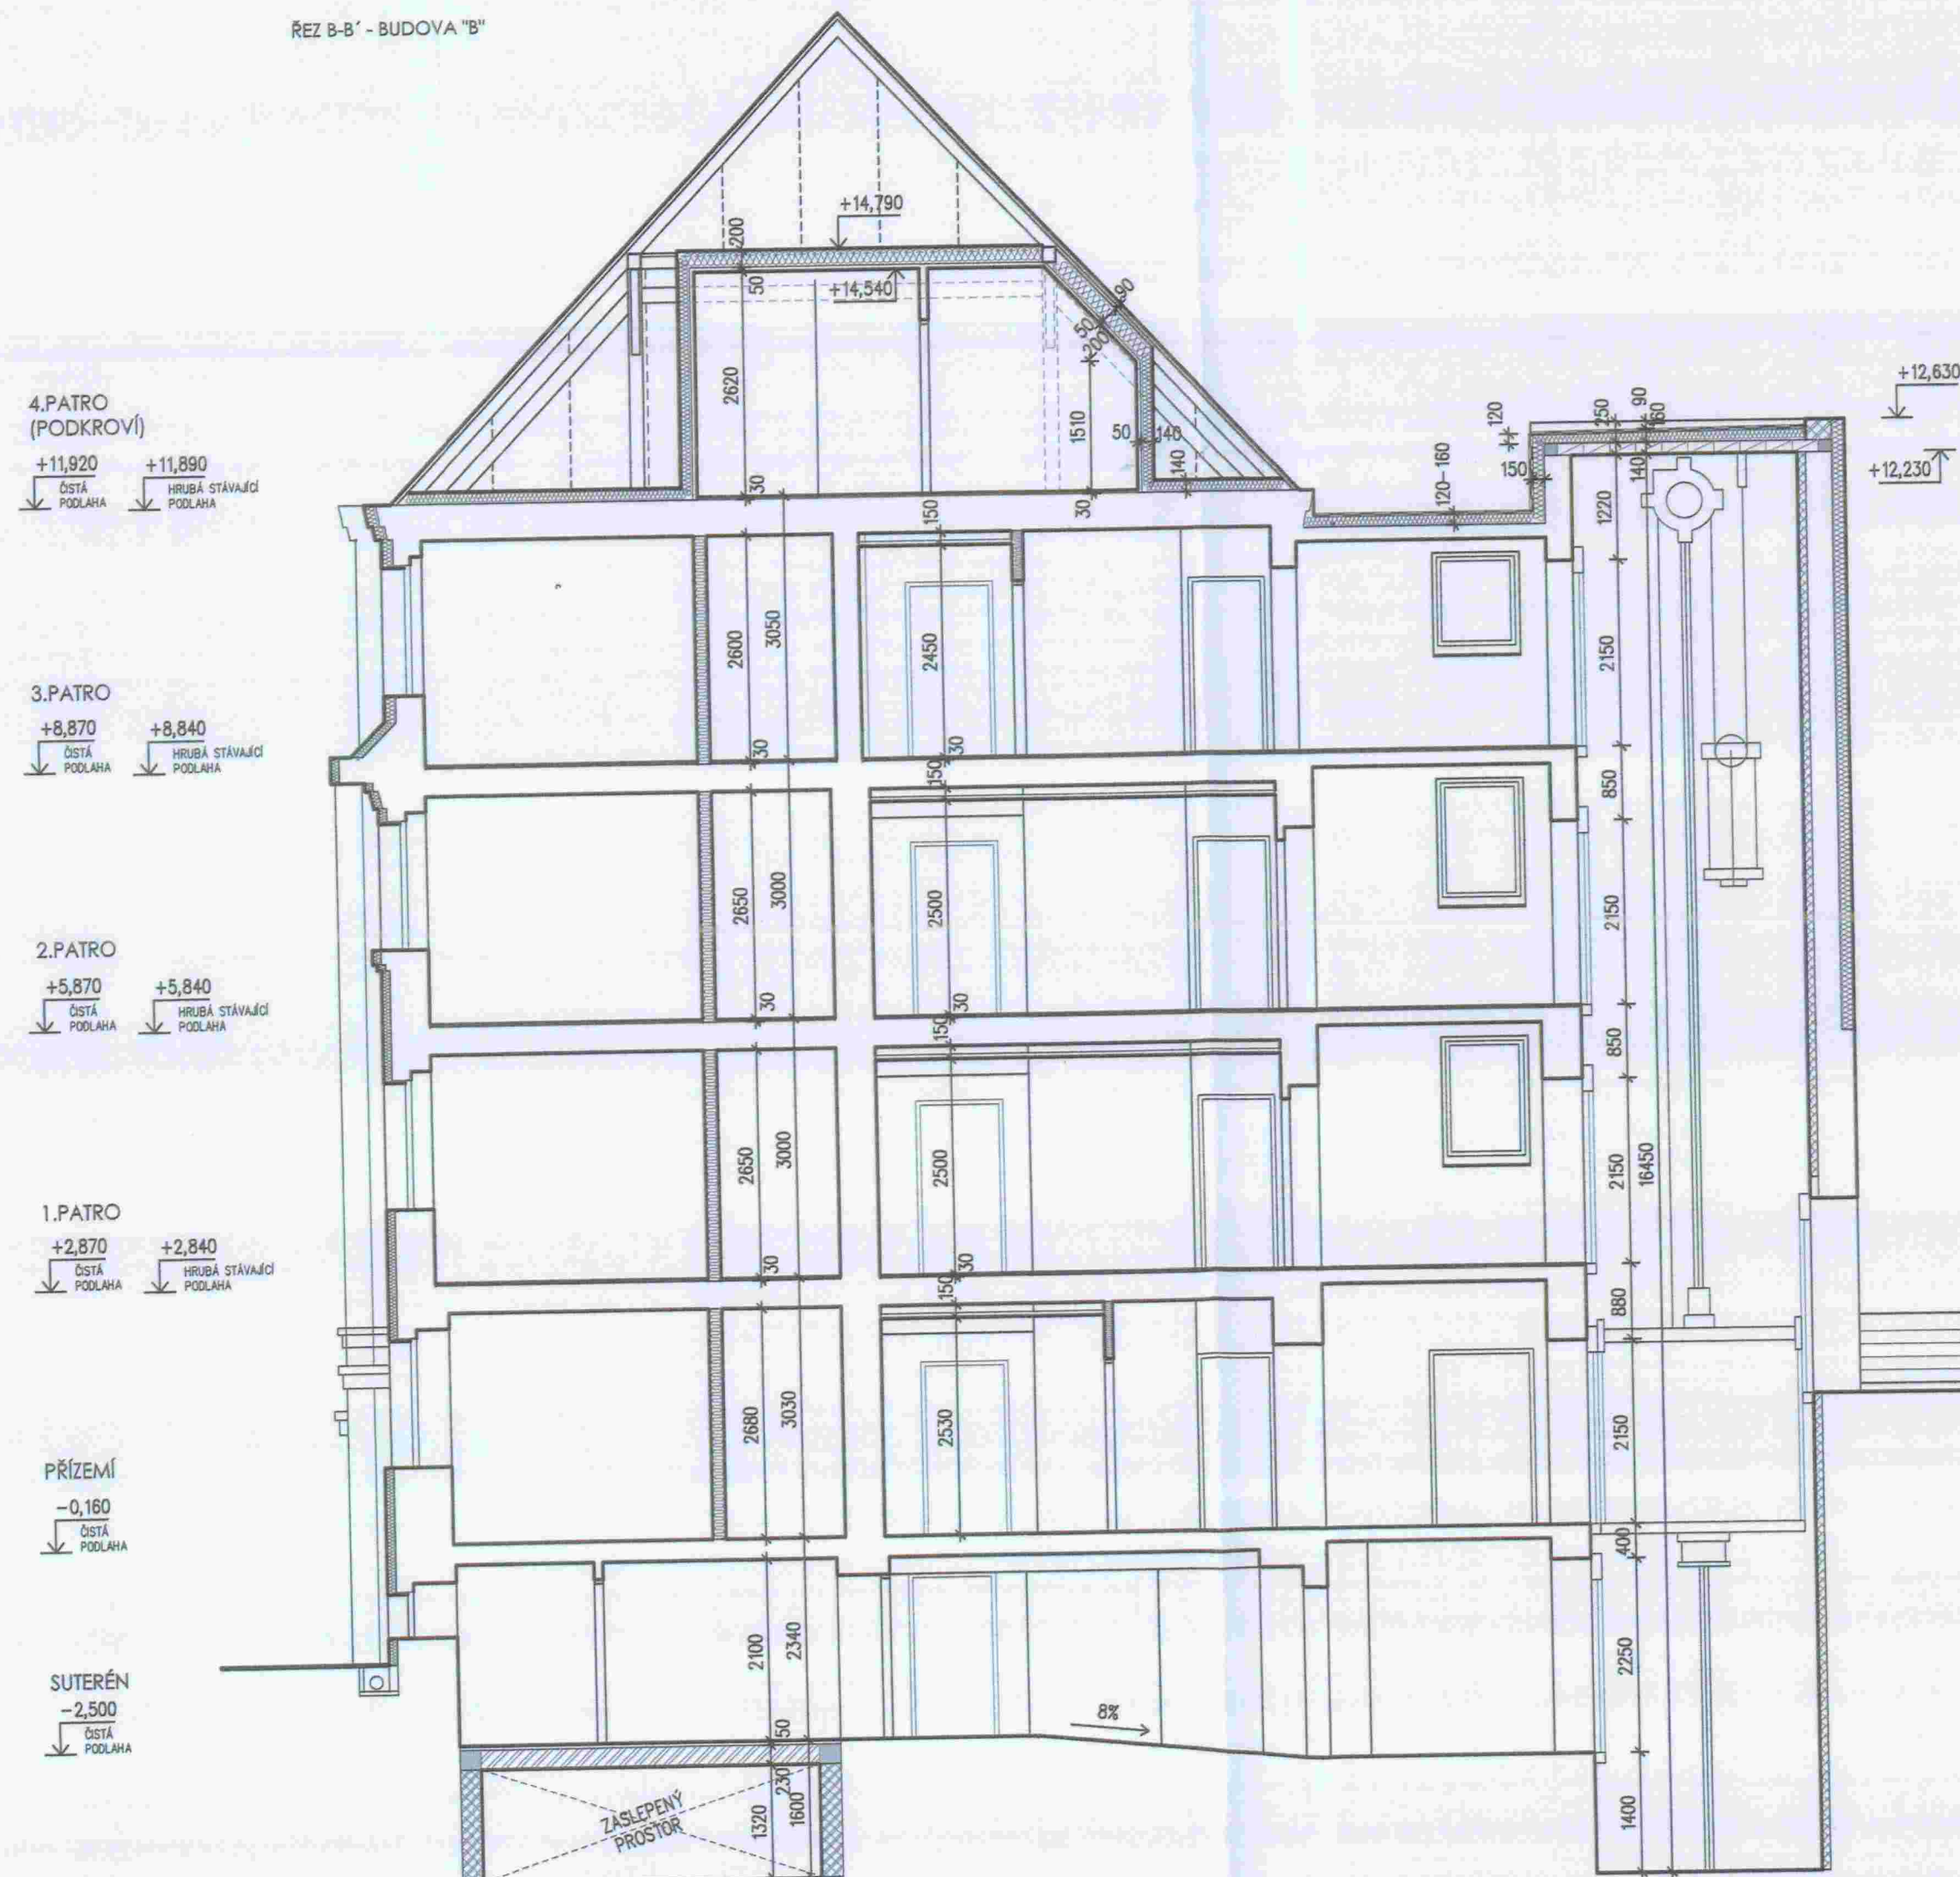


ŘEZ A-A' - BUDOVA "A"

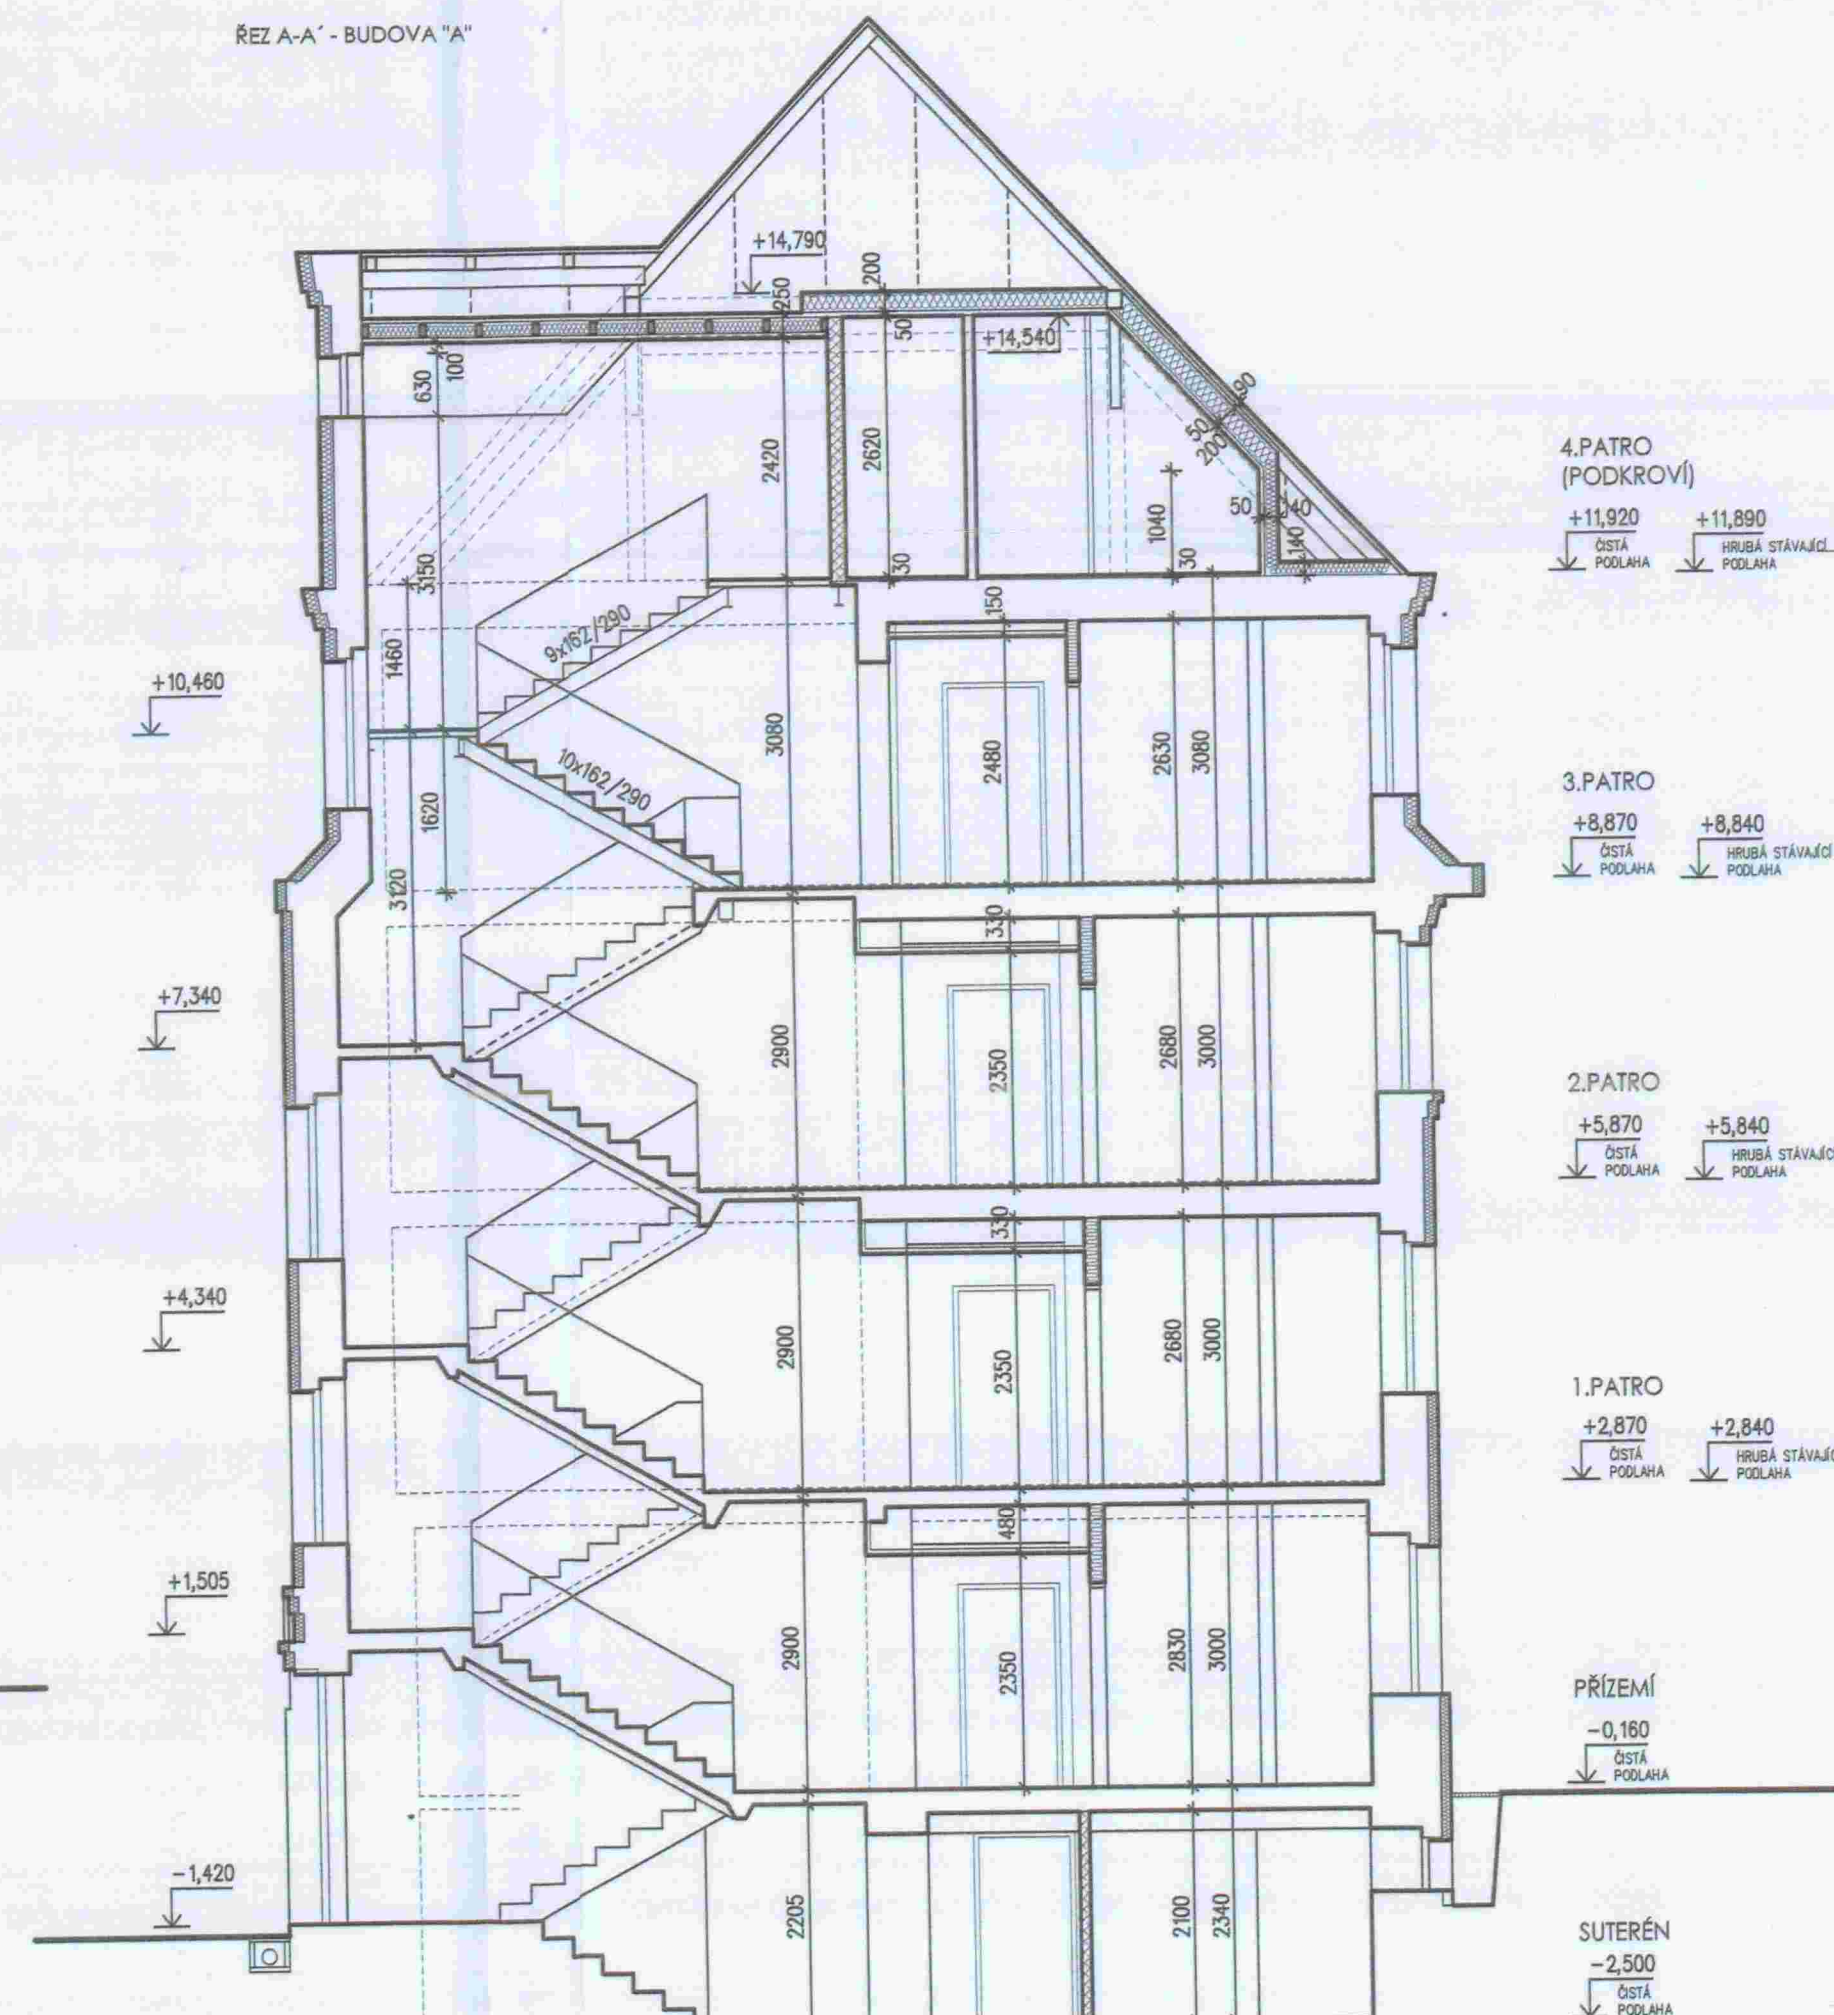


# LEGENDA MATERIÁLŮ

- ŽELEZOBETONOVÉ KONSTRUKCE
- STÁVAJÍCÍ CHELNÉ (PŘÍP.SMÍŠENÉ) ZDIVO
- KERAMICKÉ STROPY POROTHERM
- ZDIVO Z KERAMICKÝCH TVÁRNIC POROTHERM 44(40,25) EKO+ Profi DRYFIX
- DTTO
- STŘEŠNÍ KRYTINA EVALON V
- PŘÍČKOVÉ SDK KONSTRUKCE 100/125/150MM S VÝPLNÍ AKUSTICKOU IZOL.Z MINERÁL.VLNÝ 40/60MM
- TEPELNÁ IZOLACE OBJEKTŮ REKONSTRUKCE
- FASÁDY - MINERÁLNÍ VLNA TL.100MM A 140MM
- PODKROVÍ - MINERÁLNÍ VLNA 140MM A 200MM
- TEPELNÁ IZOLACE OBJEKTU DOSTAVBY
- POLYSTYRÉN EPS 100 S + EPS SPÁDOVANÝ
- TEPELNÁ IZOLACE OBJEKTŮ REKONSTRUKCE
- FASÁDY - MINERÁLNÍ VLNA TL.100MM A 140MM
- PODKROVÍ - MINERÁLNÍ VLNA 140MM A 200MM
- TEPELNÁ IZOLACE OBJEKTU DOSTAVBY
- POLYSTYRÉN EPS 100 S + EPS SPÁDOVANÝ

ŘEZOVÉ SCHÉMA

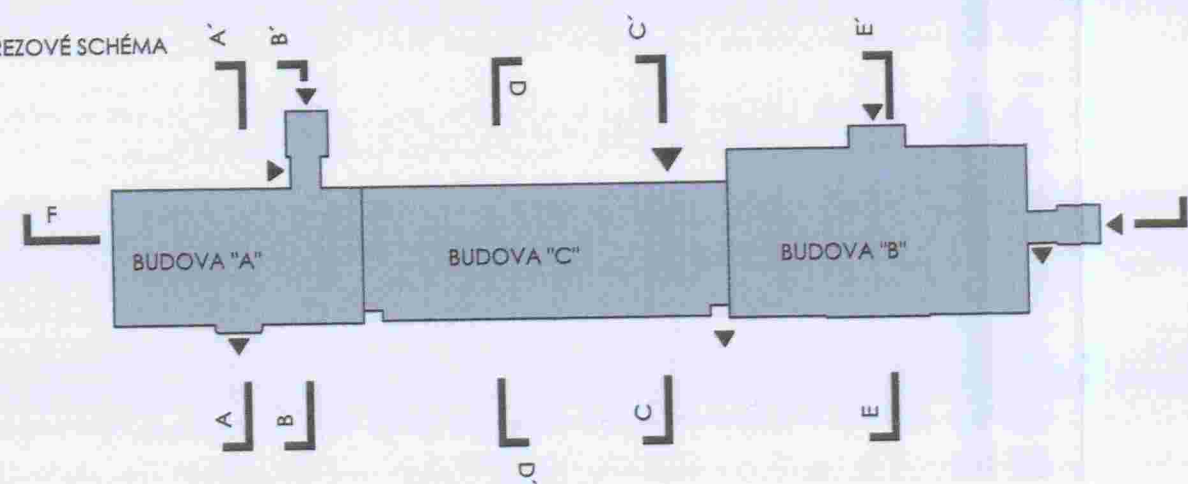

Tato dokumentace je podkladem pro provedení stavby  
Datum: 20-04-2012  
Vydáno stavební povolení, Město Děčín

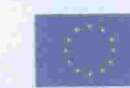

Regionální operační program regionu soudržnosti Severozápad  
Podporováno z Evropského fondu pro regionální rozvoj  
„Vize přestane být snem“



OBJEDNATEL:	STATUTÁRNÍ MĚSTO DĚČÍN MÍROVÉ NÁMĚSTÍ 1175/5 40538 DĚČÍN 4	
ZHOTOVITEL:	ATELIER SCHMIDT Petr a Pavel Schmidtové CHELNÁ 924/24, 405 02 DĚČÍN 6 TEL.: 737 262 172, 774 260 945	ING. PAVEL SCHMIDT AUTORIZOVANÝ INŽENÝR ČKAIT Petr Schmid AUTORIZOVANÝ TECHNIK ČKAIT
REKONSTRUKCE DOMOVA PRO SENIORY - DĚČÍN II, KAMENICKÁ 755/195		
PROFESE STAVEBNÍ ČÁST	NÁZEV VÝKRESU PŘÍČNÉ ŘEZY A-A, B-B (BUDOVA "A")	ZAK.Č. 1102-4 DATUM 03/2012 STUPEŇ DOK. DSP MĚŘÍTKO 1 : 75
		ČÍSLO VÝKRESU F1.7