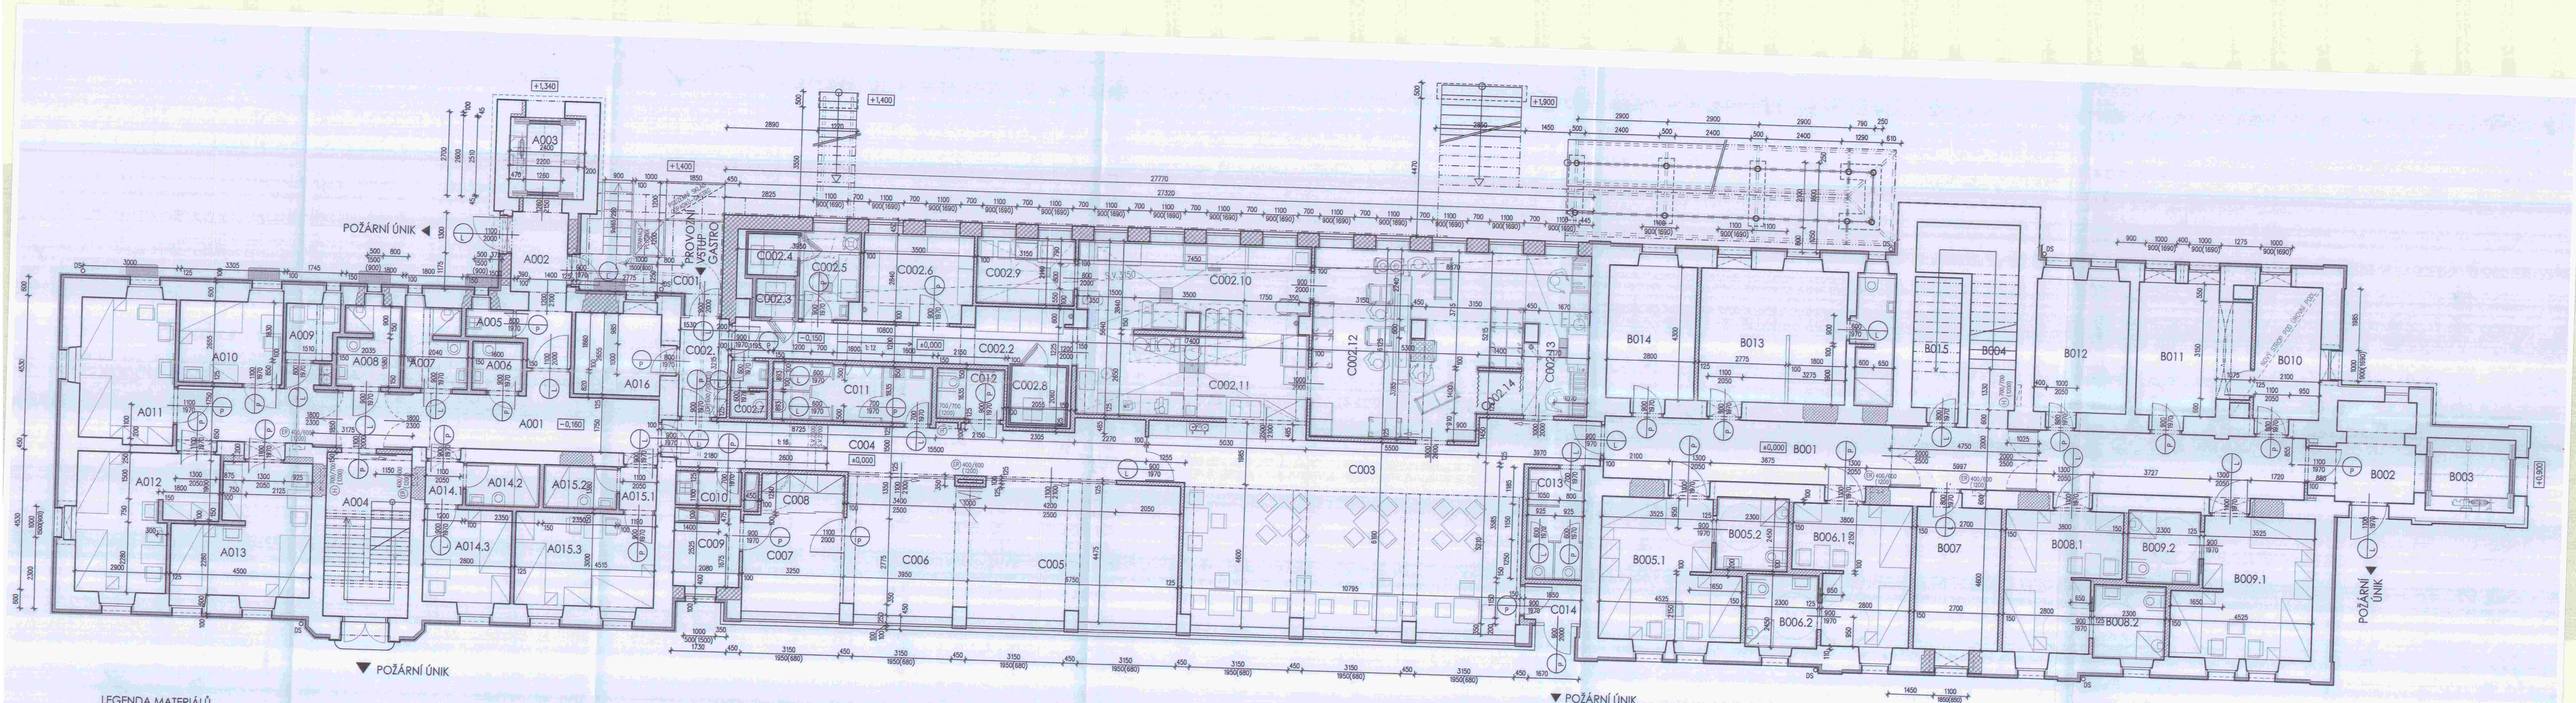

LEGENDA MATERIÁLŮ

- STÁVAJÍCÍ CIHELNÉ (PŘÍP.SMÍŠENÉ) ZDIVO
- VYZDÍVKY NOSNÉHO ZDIVA Z KER.NOSNÝCH TVÁRNIC P+D
- ZDIVO Z KERAMICKÝCH TVÁRNIC POROTHERM 44(40) EXG+ Profi DRYFIX
- DTTO 8,5/11,5/14 P+D
- PŘÍČKOVÉ SDK KONSTRUKCE 100/125/150MM S VÝPLNÍ AKUSTICKOU IZOL.Z MINERÁL.VLNY 40/60MM
- TEPELNÁ IZOLACE OBVODOVÉHO PLÁŠTĚ – MINERÁLNÍ VLNA TL.100MM
- HYDROIZOLACE PROTI ZEMNÍ VLHKOSTI – GELOVÁ HYDROIZOLAČNÍ VRSTVA APLIKOVANÁ Z VNITŘNÍCH PROSTOR BUDOVY

LEGENDA OKENNÍCH VÝPLNÍ

- STÁVAJÍCÍ OKENNÍ VÝPLŇ BEZ ÚPRAVY
- STÁVAJÍCÍ OKENNÍ VÝPLŇ / ZAPUŠTĚNÝ PARAPET
- NOVĚ OSAZENÁ OKENNÍ VÝPLŇ

LEGENDA MÍSTNOSTÍ

BUDOVA "A" (CELKEM 10 LŮŽEK)

OZN. MÍSTN.	NÁZEV MÍSTNOSTI	PL. (M2)	S.V. STROP/ PODHL.	ÚPRAVY POVRCHŮ PODL.	STĚNY	STROP	POZNÁMKA
A001	CHODBA	22,70	2880/ 2850/2500	HOMOGEN. VINYL.PODL.	DTTO	SDK/ ŠTUK.OM.	SDK ČÁST.SNÍŽENÝ PODHL. S.V.=2300MM
A002	PŘEDSÍŇ VÝTAHU V1	8,00	2840/ –	DTTO	ŠTUK.OM.	ŠTUK.OM.	
A003	EVAKUAČNÍ VÝTAH V1	6,50	–/ –	–	–	–	
A004	SCHODIŠTĚ	20,30	2900/ –	KER.DL.	ŠTUK.OM.	ŠTUK.OM.	OBKLAD STUPŇŮ
A005	OKLUDOVÁ MÍSTNOST	1,60	2680/2500	DTTO	KER.OBKL.	SDK	KER.OBKLAD NA S.V. MÍSTNOSTI
A006	BEZBARIÉROVÉ WC	2,70	2680/2500	HOMOGEN. VINYL.PODL.	DTTO	DTTO	DTTO
A007	BEZBARIÉROVÁ KOUPELNA/WC	5,30	2650/2500	DTTO	DTTO	DTTO	DTTO
A008	BEZBARIÉROVÁ KOUPELNA/WC	5,30	2830/2500	DTTO	DTTO	DTTO	DTTO
A009	KUCHYŇKA	4,80	2680/2500	DTTO	DTTO	DTTO	
A010	POKOJ 1/L	8,90	2680/ –	DTTO	KER.OBKL.	ŠTUK.OM.	
A011	POKOJ 2/L	14,15	2680/ –	DTTO	DTTO	DTTO	
A012	POKOJ 2/L	16,00	2680/ –	DTTO	DTTO	DTTO	
A013	POKOJ 2/L	15,70	2680/ –	DTTO	DTTO	DTTO	
A014.1	POKOJ 1/L/S.Z. – VSTUP	1,70	2680/2500	DTTO	DTTO	DTTO	
A014.2	POKOJ 1/L/S.Z. – KOUPELNA/WC	3,20	2680/2500	HOMOGEN. VINYL.PODL.	KER.OBKL.	SDK	KER.OBKLAD NA S.V. MÍSTNOSTI
A014.3	POKOJ 1/L/S.Z. – OBYTNÝ PROSTOR	8,50	2680/ –	DTTO	SDK/ ŠTUK.OM.	ŠTUK.OM.	
A015.1	POKOJ 2/L/S.Z. – VSTUP	1,70	2680/2500	HETEROGEN. VINYL.PODL.	DTTO	DTTO	
A015.2	POKOJ 2/L/S.Z. – KOUPELNA/WC	3,20	2680/ –	DTTO	KER.OBKL.	SDK	KER.OBKLAD NA S.V. MÍSTNOSTI
A015.3	POKOJ 2/L/S.Z. – OBYTNÝ PROSTOR	13,60	2680/ –	HETEROGEN. VINYL.PODL.	SDK/ ŠTUK.OM.	ŠTUK.OM.	
A016	K1 – GASTRO (VEDOUCÍ PROVOZU)	7,60	2680/ –	DTTO	ŠTUK.OM.	DTTO	

BUDOVA "B" (CELKEM 10 LŮŽEK)

OZN. MÍSTN.	NÁZEV MÍSTNOSTI	PL. (M2)	S.V. STROP/ PODHL.	ÚPRAVY POVRCHŮ PODL.	STĚNY	STROP	POZNÁMKA
B001	CHODBA	35,30	3150/2500	HOMOGEN. VINYL.PODL.	SDK/ ŠTUK.OM.	SDK	
B002	PŘEDSÍŇ VÝTAHU V2	9,70	3180/2500	DTTO	ŠTUK.OM.	ŠTUK.OM.	
B003	EVAKUAČNÍ VÝTAH V2	6,60	–/ –	–	DTTO	–	
B004	SCHODIŠTĚ	28,00	3100/ –	KER.DL.	ŠTUK.OM.	ŠTUK.OM.	OBKLAD STUPŇŮ
B005.1	POKOJ 3/L/S.Z. – OBYTNÝ PROSTOR	18,40	3070/2970	HETEROGEN. VINYL.PODL.	DTTO	SDK	
B005.2	POKOJ 3/L/S.Z. – KOUPELNA/WC	5,64	3070/2500	DTTO HOMOGEN.	KER.OBKL.	DTTO	KER.OBKLAD NA S.V. MÍSTNOSTI
B006.1	POKOJ 2/L/S.Z. – OBYTNÝ PROSTOR	15,40	3070/2920	DTTO HETEROGEN.	ŠTUK.OM.	DTTO	
B006.2	POKOJ 2/L/S.Z. – KOUPELNA/WC	5,64	3070/2920	DTTO HOMOGEN.	KER.OBKL.	DTTO	DTTO
B007	K2 – INDIVIDUÁLNÍ PLÁNOVÁNÍ	12,40	3070/2920	DTTO HETEROGEN.	ŠTUK.OM.	DTTO	
B008.1	POKOJ 2/L/S.Z. – OBYTNÝ PROSTOR	15,00	3070/2920	DTTO HOMOGEN.	KER.OBKL.	DTTO	DTTO
B008.2	POKOJ 2/L/S.Z. – KOUPELNA/WC	5,64	3070/2920	DTTO HOMOGEN.	KER.OBKL.	DTTO	DTTO
B009.1	POKOJ 3/L/S.Z. – OBYTNÝ PROSTOR	18,40	3070/2920	DTTO HETEROGEN.	ŠTUK.OM.	DTTO	
B009.2	POKOJ 3/L/S.Z. – KOUPELNA/WC	5,64	3070/2500	DTTO HOMOGEN.	KER.OBKL.	DTTO	DTTO
B010	K1 – KADEŘNICTVÍ/PEDIKÚRA	9,00	3070/2920	HETEROGEN. VINYL.PODL.	SAN.OM.	DTTO	
B011	FYZIOTERAPEUT	14,40	3070/2920	DTTO	DTTO	DTTO	
B012	K1 – VEDOUCÍ VTO	12,50	3070/2920	DTTO	DTTO	DTTO	
B013	SESTERNA/VYŠETŘOVNA + SOC.ZAŘ.	25,50	3070/2920	DTTO	DTTO	DTTO	
B014	K1 – VRCHNÍ SESTRA	12,00	3070/2920	DTTO	DTTO	DTTO	
B015	SKLAD	5,60	3100/ –	DTTO	DTTO	ŠTUK.OM.	

BUDOVA "C"

OZN. MÍSTN.	NÁZEV MÍSTNOSTI	PL. (M2)	S.V. STROP/ PODHL.	ÚPRAVY POVRCHŮ PODL.	STĚNY	STROP	POZNÁMKA
C001	PROVOZNÍ KRYTÝ VSTUP	4,80	KER.DL.	–	–	–	PROTISKLUZ.ÚPR.
C002.1	ZÁDVEŘÍ	4,90	2950/2500	HOMOGEN. VINYL.PODL.	ŠTUK.OM.	SDK	
C002.2	CHODBA	12,80	2850/3150 PR.PODL.) 2350/ –	DTTO	ŠTUK.OM.		
C002.3	CHLADÍCÍ BOX –1	1,50	2950/2200	DTTO	–		
C002.4	CHLADÍCÍ BOX –2	2,10	3150/2200	DTTO	–		
C002.5	HRUBÁ PŘÍPRAVNA ZELENINY	5,20	3150/ –	DTTO	KER.OBKL.	DTTO	KER.OBKLAD Vv=2200MM
C002.6	SUCHÝ SKLAD POTRAVIN	9,60	3150/ –	DTTO	ŠTUK.OM.	DTTO	
C002.7	PROVOZNÍ WC	2,30	2850/3150 PR.PODL.) 2350/2500	DTTO	KER.OBKL.	SDK	KER.OBKLAD NA S.V. MÍSTNOSTI
C002.8	CHLADÍCÍ BOX –3	3,25	2950/2200	DTTO	–		
C002.9	UMÝVÁRNA PROVOZNÍHO NÁDOBÍ	6,60	3150/ –	DTTO	KER.OBKL.	ŠTUK.OM.	KER.OBKLAD Vv=2200MM
C002.10	VARNA – ČISTÁ PŘÍPRAVNA	20,10	2950,3150/–	DTTO	DTTO	DTTO	
C002.11	VARNA – VÝDEJ	20,70	2850/3150 PR.PODL.) 2350/ –	DTTO	DTTO	DTTO	
C002.12	KOMPLETACE – TABLETOVÁNÍ	37,70	2850/3150 PR.PODL.) 2350,3150/ –	DTTO	DTTO	DTTO	
C002.13	UMÝVÁRNA STOLNÍHO NÁDOBÍ	11,00	2850/3150 PR.PODL.) 2350,3150/ –	DTTO	DTTO	DTTO	
C002.14	MYTÍ VOZÍKŮ	1,95	2950/ –	DTTO	DTTO	DTTO	
C003	JÍDELNA – 27 OSOB	74,30	2850/3150 PR.PODL.) 2350/2700	DTTO	SDK/ ŠTUK.OM.		
C004	CHODBA	24,00	2850/3150 PR.PODL.) 2350/2700	DTTO	SDK	ČÁST.SNÍŽENÝ PODHL. S.V.=2300MM	
C005	SPOLEČENSKÁ MÍSTNOST (20 OSOB)	30,10	2850/3150 PR.PODL.) 2350/	DTTO	DTTO	ŠTUK.OM.	
C006	SPOLEČENSKÁ MÍSTNOST (10 OSOB)	17,40	2850/3150 PR.PODL.) 2350/	DTTO	DTTO	ŠTUK.OM.	

OZN. MÍSTN.	NÁZEV MÍSTNOSTI	PL. (M2)	S.V. STROP/ PODHL.	ÚPRAVY POVRCHŮ PODL.	STĚNY	STROP	POZNÁMKA
C008	SKLAD – VOLNOČASOVÉ AKTIVITY	2,70	2950/ –	HETEROGEN. VINYL.PODL.	ŠTUK.OM.	SDK	
C009	SKLAD NÁBYTKU	6,10	2850/3150 PR.PODL.) 2350/ –	DTTO	DTTO	DTTO	
C010	OKLUDOVÁ MÍSTNOST	2,30	2850/3150 PR.PODL.) 2350/2500	DTTO	KER.OBKL.	SDK	KER.OBKLAD NA S.V. MÍSTNOSTI
C011	SOC.ZAŘÍZENÍ – MUŽI	9,40	2850/3150 PR.PODL.) 2350/2500	DTTO HOMOGEN.	DTTO	DTTO	DTTO
C012	BEZBARIÉROVÉ WC	2,90	2850/3150 PR.PODL.) 2350/2500	DTTO	DTTO	DTTO	DTTO
C012	SOC.ZAŘÍZENÍ – ŽENY	6,60	2850/3150 PR.PODL.) 2350/2500	DTTO	DTTO	DTTO	DTTO
C012	POŽÁRNÍ ÚNIK	2,20	2850/3150 PR.PODL.) 2350/2500	DTTO HETEROGEN.	ŠTUK.OM.	ŠTUK.OM.	

NIPI BEZBARIÉROVÉ PROSTŘEDÍ, o.p.s.
ODBORNÁ SPRÁVA ZELEZNIČNÍ SÍTĚ
KONZULTAČNÍM STŘEDISKEM
ODBORNÝ KONZULTANT

Ing. Pavel Schmidt
Autorizovaný inženýr
29.8.2012

Tato dokumentace je podkladem pro provedení stavby

Datum 20-04-2012

Vydána stavební správou
Magistrát města Děčín

Severozápad

Regionální operační program regionu soudržnosti Severozápad
Podporováno z Evropského fondu pro regionální rozvoj
„Více přestane být snem"

IPRM Děčín

OBJEDNATEL: STATUTÁRNÍ MĚSTO DĚČÍN
MÍROVÉ NÁMĚSTÍ 1179/5
405 02 DĚČÍN 4

ZHOTOVITEL: ATELIER SCHMIDT
PETR A PAVEL SCHMIDTOVÉ
ČMELNÁ 1593/6, 405 02 DĚČÍN 4
TEL.: 737 262 172, 774 260 565

ING. PAVEL SCHMIDT
AUTORIZOVANÝ INŽENÝR ČKAIT

PETR SCHMIDT
AUTORIZOVANÝ TECHNIK ČKAIT

REKONSTRUKCE DOMOVA PRO SENIORY - DĚČÍN II, KAMENICKÁ 755/195

PROFESE: ARCHITEKTONICKO-STAVEBNÍ ŘEŠENÍ

STUPEŇ: DOKUMENTACE PRO PROVEDENÍ STAVBY

ČÁST: A.1.2 – PŮDORYSY

ČÍSLO: 1

DATUM: 08/2012