


2xø280
U PODLAHY

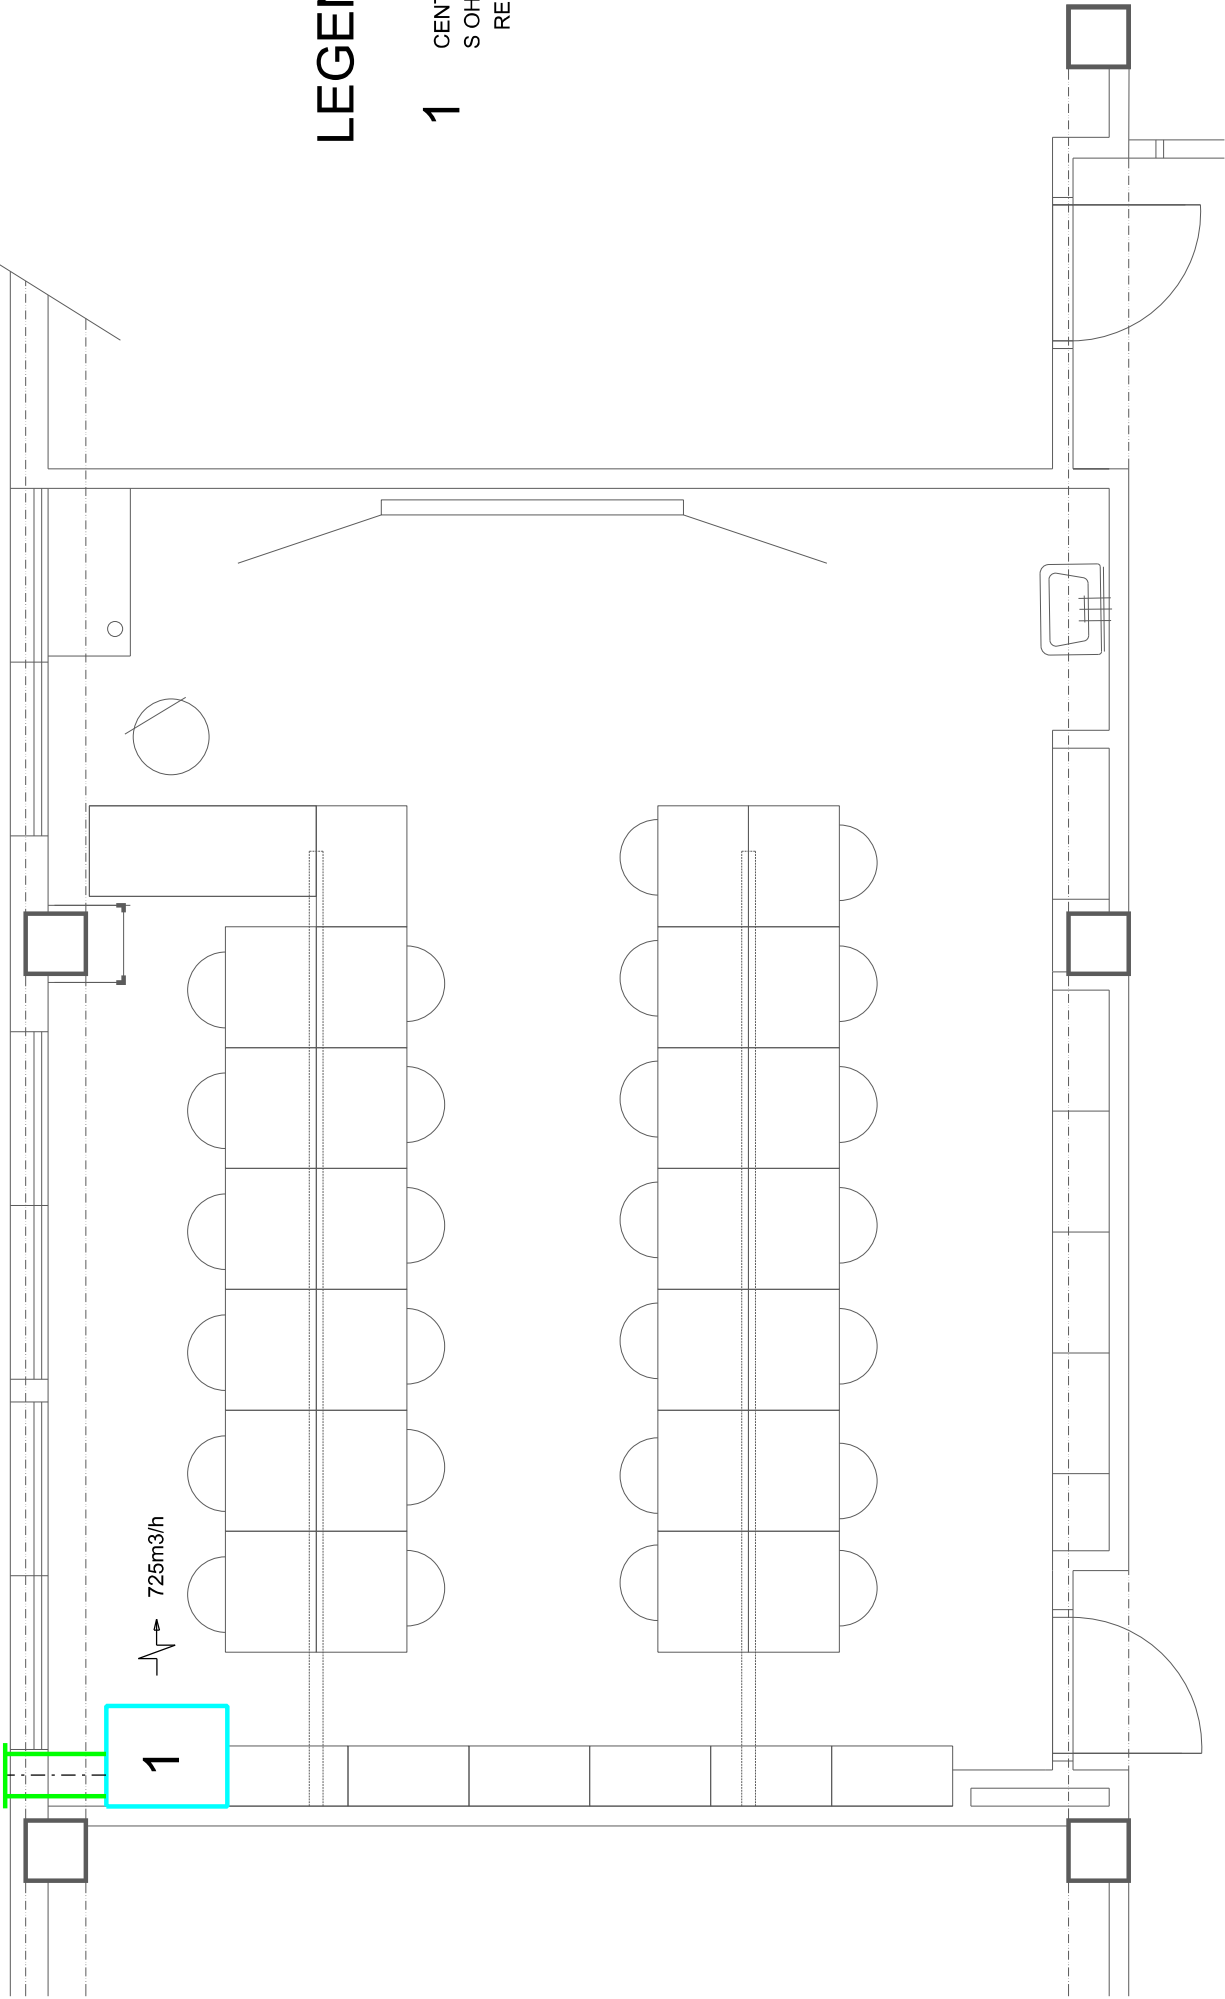

LEGENDA

- 1
- CENTRÁLNÍ VZT. JEDNOTKA S REKUPERACÍ
S OHŘEVEM VZDUCHU
REF. VÝROBEK DUPLEX INTER 850
PRŮTOK PŘÍVOD 750m3/h
TLAK PŘÍVOD 150Pa
PRŮTOK ODVOD 750m3/h
TLAK ODVOD 150Pa
ÚČINNOST REKUPRACE MAX. 92%
DOSAH PROUDU 10m
EL. PŘEDEHŘEV 900W
PŘÍKON 400W
NAPĚTÍ 230V
AKUSTICKÝ TLAK V 1m max 36 dB(A)
OVLÁDÁNÍ - AUTOMATICKY OD ČIDLA CO2

VED. PROJEKTANT		VYPRACOVAL	KONTROLOVAL	ING. DANIEL FLORIÁN PROJEKTANT VYTÁPĚNÍ, VZDUCHOTECHNIKY A ZTI TYLOVA 731/2, 405 02 DĚČÍN 2 TEL. : 723 373 167 E - MAIL : d.florian.projekce @ gmail.com			
ING. D. FLORIÁN		ING. D. FLORIÁN					
INVESTOR		Statutární město Děčín Mírové náměstí 1175/5, 405 38 Děčín IV - Podmokly		DATUM	MĚŘÍTKO	STUPEŇ	
AKCE		Infrastruktura základních škol Základní škola Děčín II, Kamenická 1145		6. 2022	1 : 50	DPS	
PROFESE		D 1.4. - ZDRAVOTNĚ TECHNICKÉ INSTALACE		ZAK. ČÍSLO	FORMÁT	PARÉ	
NÁZEV				P3087-22	2A4		
				ČÍSLO VÝKRESU			
				P3087 011 - 22			
		UČEBNA IT - VZDUCHOTECHNIKA					