

1	2	3	4	5	6	7	8	9	10	11	12	13	14	15	16	17	18	19	20
---	---	---	---	---	---	---	---	---	----	----	----	----	----	----	----	----	----	----	----

Obsah: Schéma rozváděče RJ7.1

Akce: ZŠ KAMENICKÁ

ELEKTROINSTALACE

DZ43—2403

TYP PROVEDENÍ: ROZVÁDEČ ZAPUŠTĚNÝ 72M

KRYTÍ: IP43

ROZMĚRY: 646x606x165

DĚLENÍ: —


NÁTER: TYPOVÝ RAL


OBSLUHA: PRAC. POUČENÝMI

PŘÍVOD (Y): ZDOLA

VÝVODY: NAHORU, DOLU

1	2	3	4	5	6	7	8	9	10	11	12	13	14	15	16	17	18	19	20
Vypíracovl: Moravanský								<b>PROMO</b>			Investor:				Zak. číslo: 2244		A.K.:		Listů: 3
Kontrolóvdl: <i>May</i>								Jan Moravanský, Brezová 3088			ZŠ Kamenická				Změna/Datum:		V.č.:		List: 1
Datum : 06.2022								415 01 Teplice							Měřtko:		N		E.3

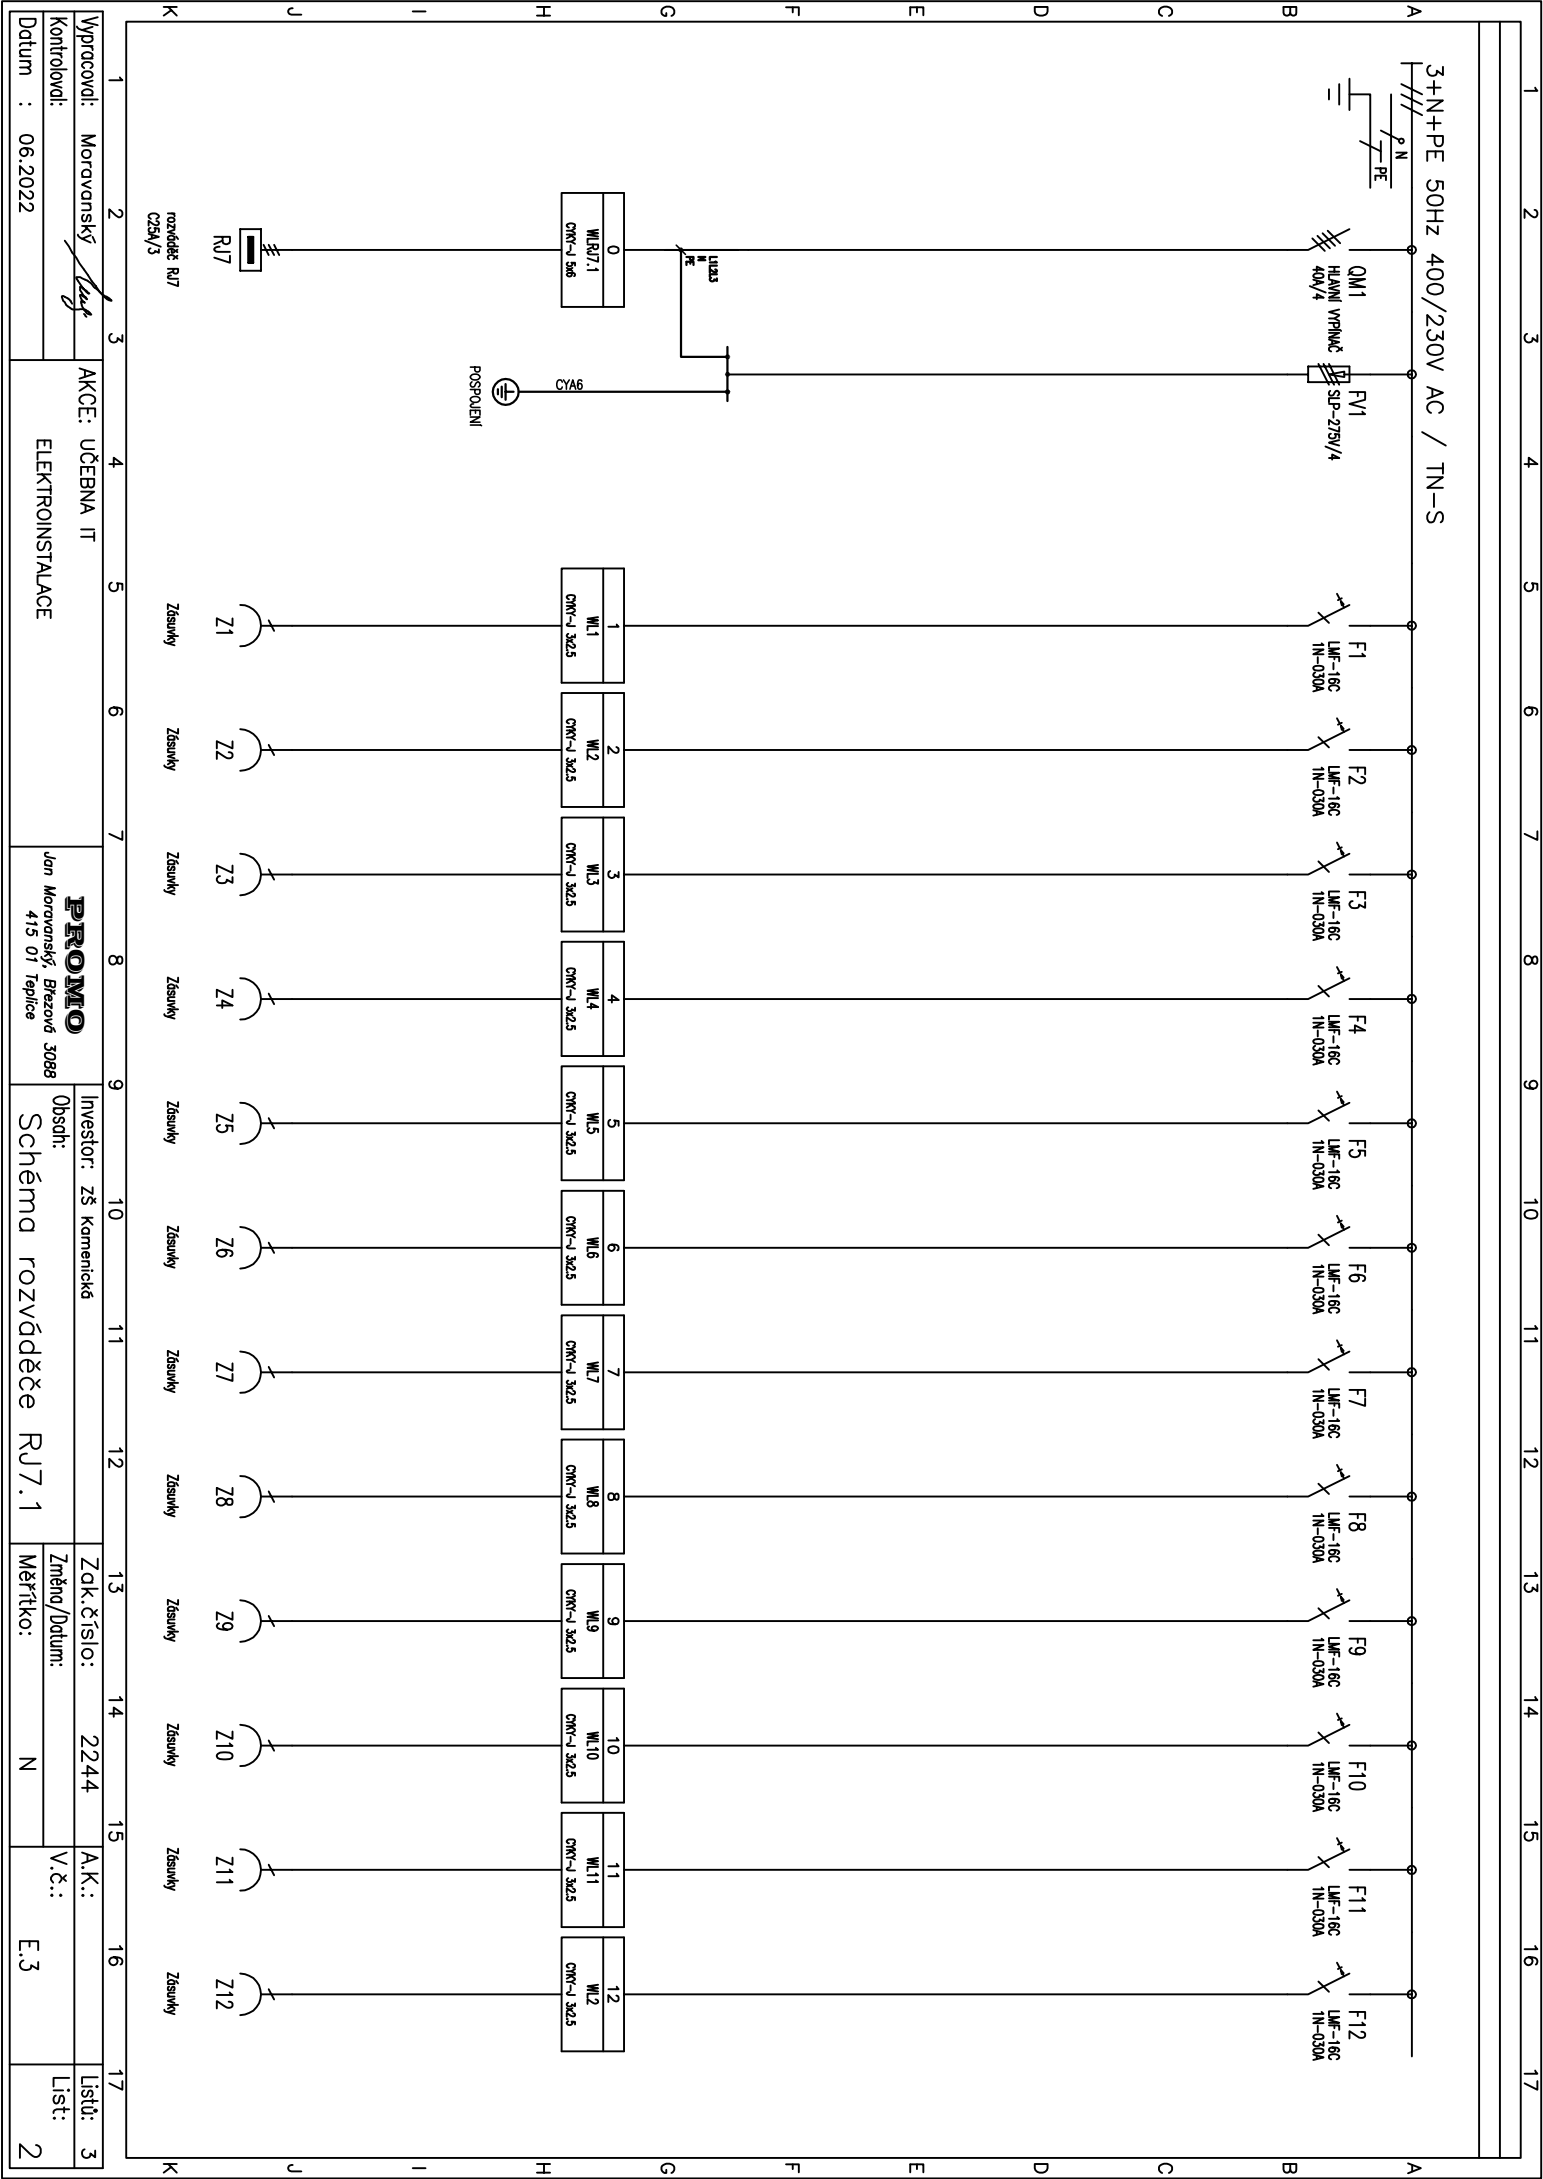

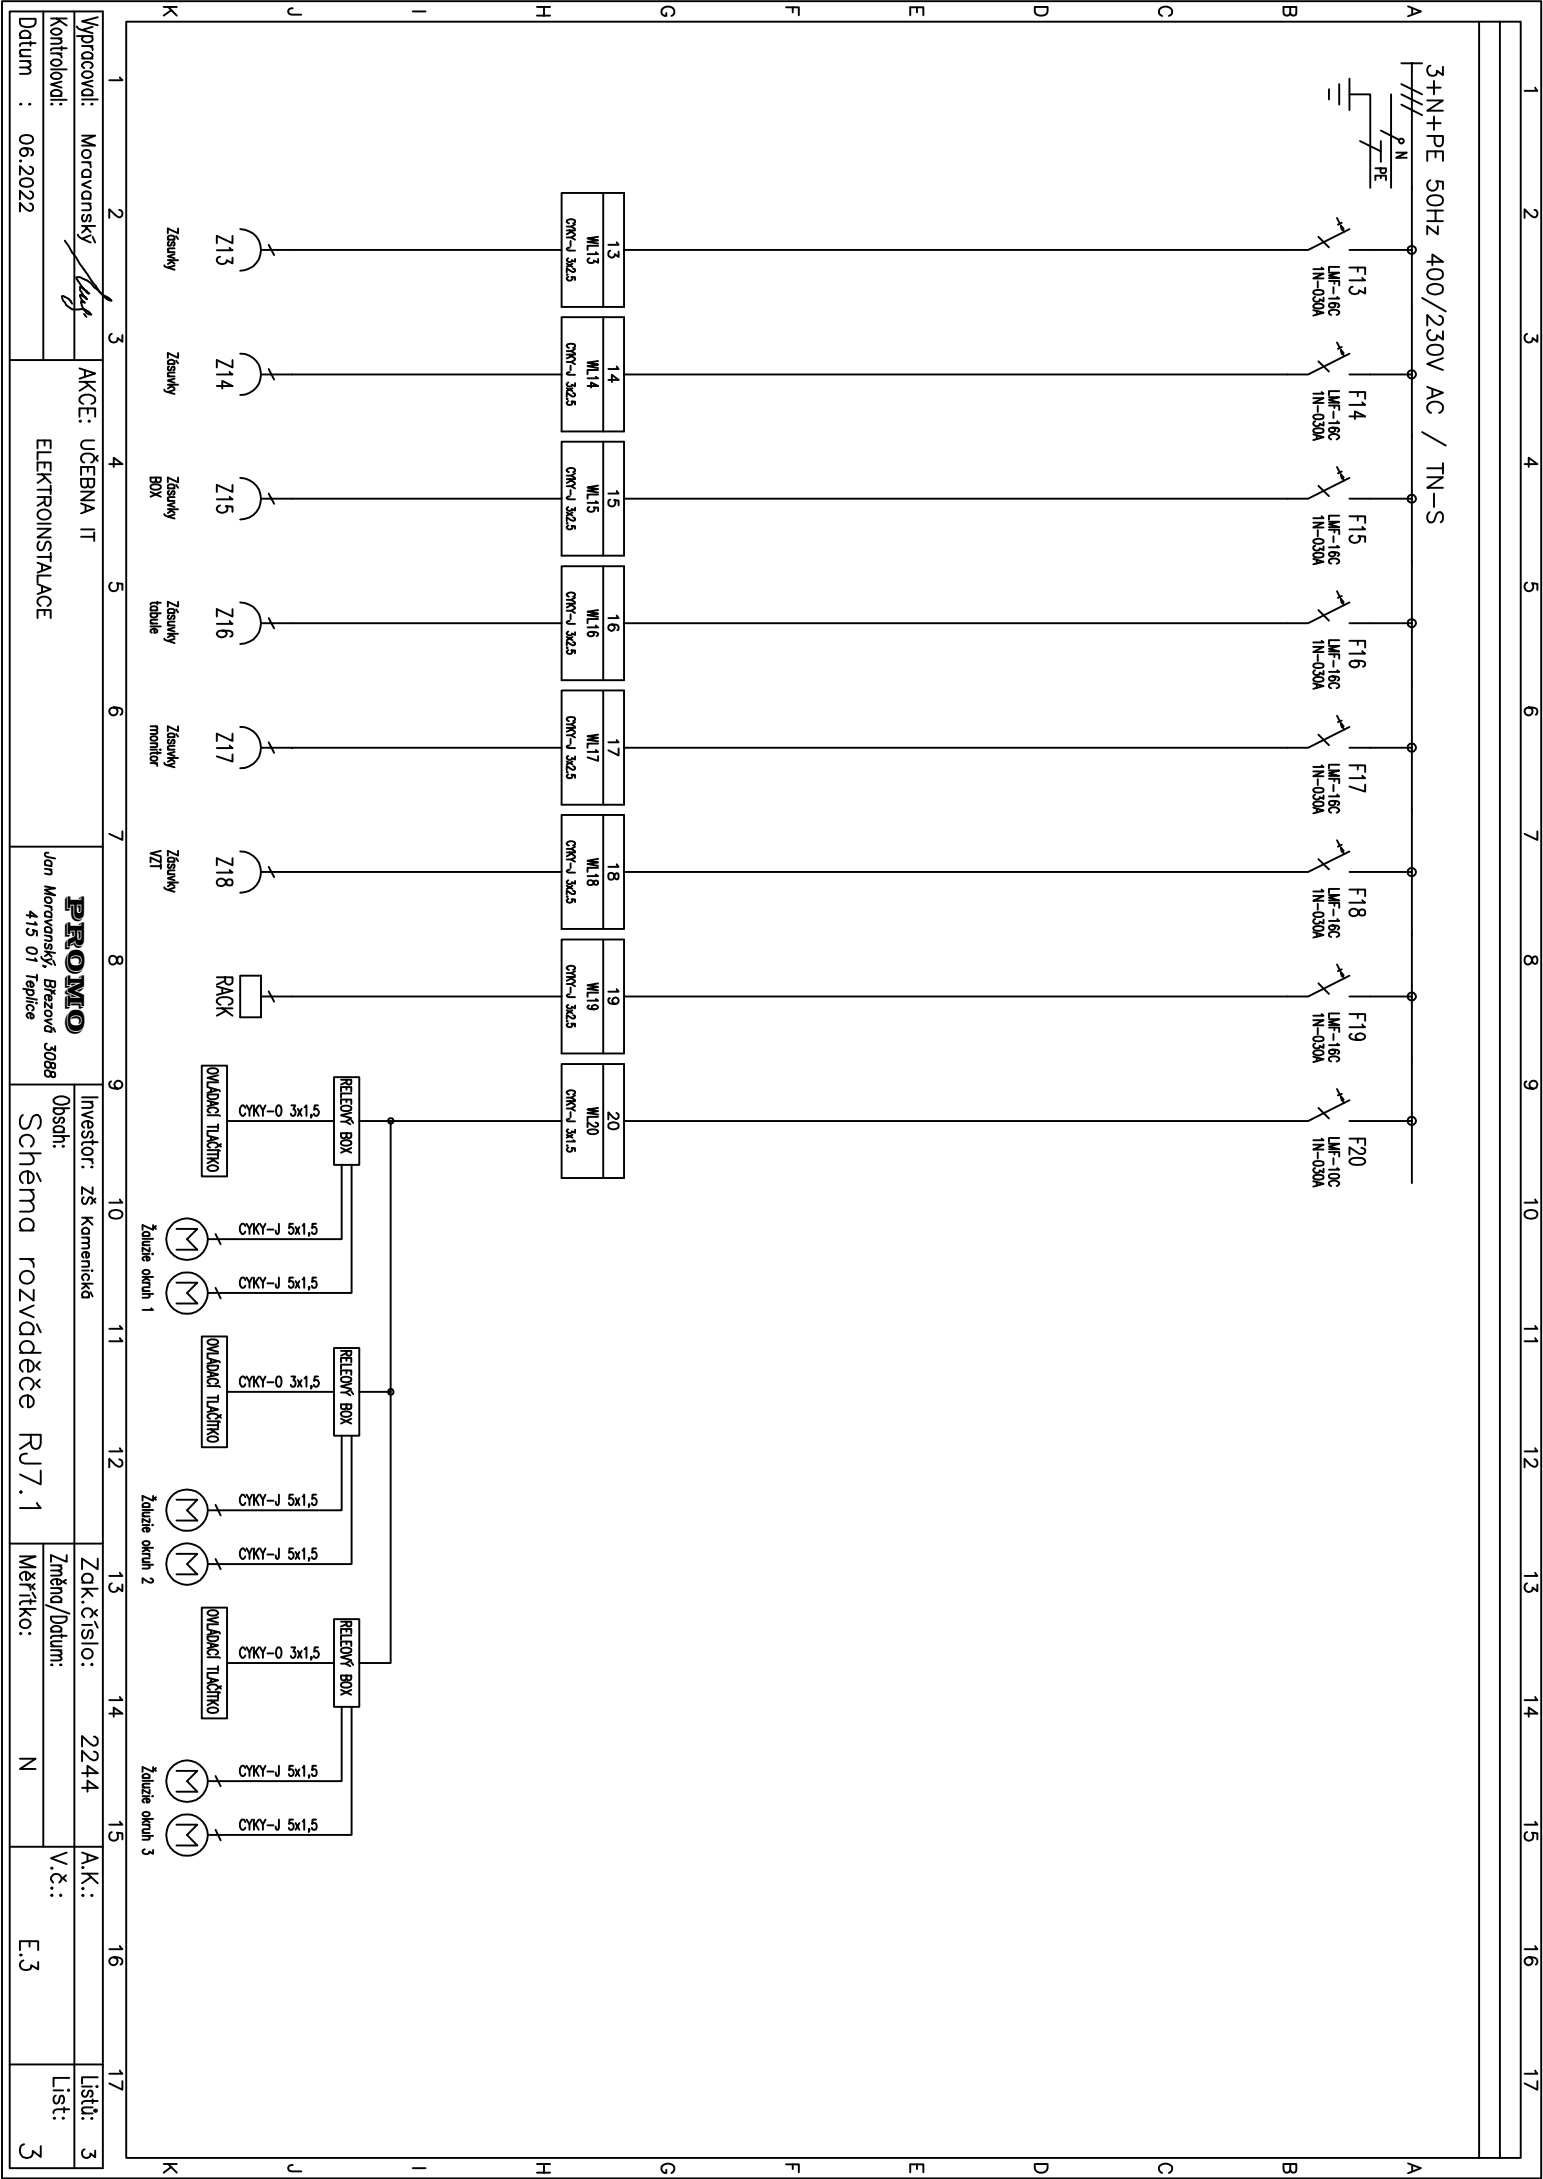

Wypísačovi:	Moravanský	AKCE: UČEBNA IT	Investor: ZŠ Kamenická	Zak. číslo:	2244	A.K.:		Lištů:	3
Kontrolaovi:		ELEKTRONINSTALACE	Obsah:	Změna/Datum:		V.č.:		Lištů:	
Datum :	06.2022		Jon Moravanský, Březová 3088 415 01 Teplice	Schéma rozváděče RJ7.1		Měřtko:	N	E.3	3