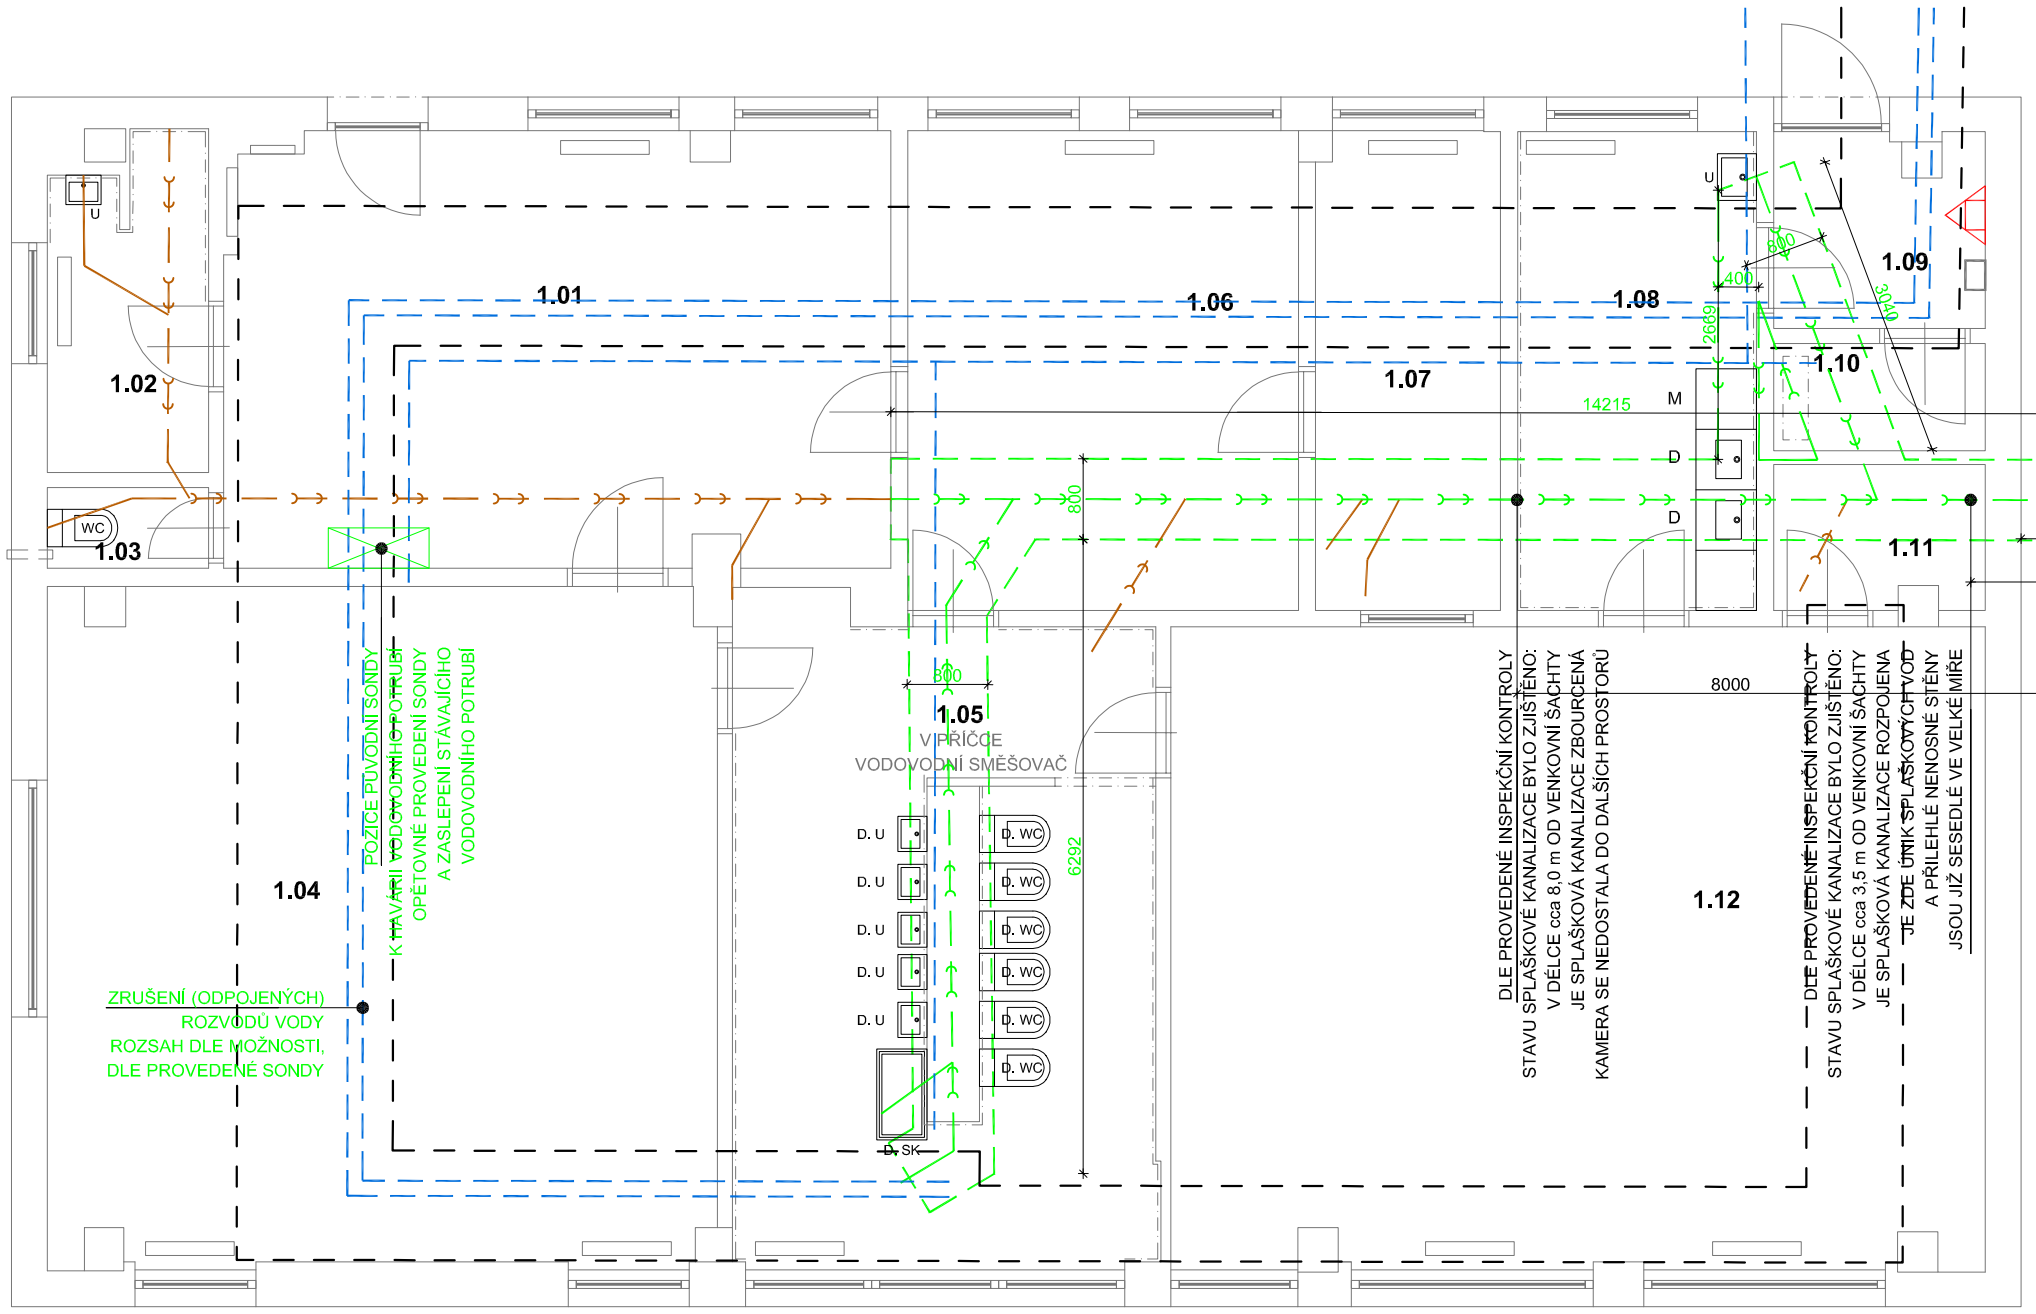

LEGENDA MÍSTNOSTÍ - 1.NP

č.m.	účel místnosti	m 2	podlaha oz	podlaha popls
STAVBA OBČANSKÉHO VYBAVENÍ				
1.01	ŠATNA	28,10		
1.02	ZÁZEMÍ PERSONÁL	5,00		
1.03	WC PERSONÁL	1,30		
1.04	HERNA / SPANÍ	44,30		
1.05	HYGIENICKÉ ZÁZEMÍ	27,40		
1.06	HERNA	18,50		
1.07	ZÁZEMÍ HERNY	8,70		
1.08	KUCHYŇKA	11,30		
1.09	ZADNÍ VSTUP	3,90		
1.10	SKLAD	2,20		
1.11	SKLAD	3,00		
1.12	HERNA / JÍDELNA	51,20		
UŽITNÁ PLOCHA 1.NP		204,90 m²		
ZASTAVĚNÁ PLOCHA		239,00 m²		

LEGENDA POUŽITÝCH ŠRAF

- ARCHIVNÍ TRASA SPLAŠKOVÉ KANALIZACE PŘEBRÁNA Z ARCHIVNÍCH VÝKRESŮ
- ARCHIVNĚ PŘEBRANÁ HRANA KANÁLU PRO TECHNICKÉ ROZVODY
- TECHNICKÉ ROZVODY V TECHNICKÉM KANÁLU
- DEMOLICE POTRUBÍ
- ŠÍŘE VÝKOPU (VÝŘEZU) V ZÁKLADOVÉ DESKY PRO MOŽNOST PROVEDENÍ VÝMĚNY SPLAŠKOVÉ KANALIZACE ŠÍŘE 0,8 m (0,4 m NA KAŽDOU STRANU OD OSY VEDENÍ)

LEGENDA ZNAKŮ

D. U.	DĚTSKÉ UMYVADLO
D. WC	DĚTSKÉ WC
D. SK	DĚTSKÝ SPRCHOVÝ KOUT
U	UMYVADLO
D	DŘEZ
M	MYČKA
WC	WC
R + D.O.	RADIÁTOR + DŘEVĚNÁ OCHRANA

S, Z, V, J

±0,000 = PODLAHA 1.NP

NEJEDNÁ SE O PROVÁDĚCÍ DOKUMENTACI

POPIS DEMOLIČNÍCH PRACÍ

- ODSTRANĚNÍ ČÁSTI HLAVNÍ TRASY SPLAŠKOVÉ KANALIZACE
- ODSTRANĚNÍ PŘIPOJOVACÍCH POTRUBÍ K HLAVNÍ ČÁSTI ŘEŠENÉ SPLAŠKOVÉ KANALIZACE

Vypracoval : Martin Hübschman, DiS	Zodpovědný projektant : Martin Hübschman, DiS	Martin Hübschman, DiS IČ: 09980300 Růžová 88, Děčín 405 02 mob.: 605 584 302 email: martinhubschman@seznam.cz	
Objednatel : Statutární město Děčín Mírové nám. 1175/5, Děčín IV–Podmokly, 40502 Děčín			
Obec : Děčín	Kraj : Ústecký	Kat. území : Podmokly	formát : 2/A4
Název akce : **STAVEBNÍ ÚPRAVY OBJEKTU č.p. 1475, Školní, Děčín VI–Letná** **na p.p.č. 2889/24, k.ú. Podmokly – MŠ Děčín, Školní**			datum : BŘEZEN 2025
			účel : VÝBĚR ZHOTOVITELE
Objekt : D.1.1 ARCHITEKTONICKO STAVEBNÍ ŘEŠENÍ			číslo zakázky : 443/2025
Výkres : PŮDORYS 1.NP – DEMOLICE – ZTI			měřítko : 1:75 / číslo výkresu : 04 / číslo paré :