

LEGENDA MÍSTNOSTÍ - 1.NP

č.m.	účel místnosti	m ²	podlaha	oz.	popis
------	----------------	----------------	---------	-----	-------

STAVBA OBČANSKÉHO VYBAVENÍ					
1.01	SATNA	28,10			
1.02	ZÁZEMÍ PERSONÁL	5,00			
1.03	WC PERSONÁL	1,30			
1.04	HERNA / SPANÍ	44,30			
1.05a	CHOZBA	6,20			
1.05b	HYGIENICKÉ ZÁZEMÍ	18,80			
1.06	HERNA	18,50			
1.07	ZÁZEMÍ HERNY	8,70			
1.08	KUCHYNKA	11,30			
1.09	ZADNÍ ÚSTUP	3,90			
1.10	SKLAD	2,20			
1.11	SKLAD	3,00			
1.12	HERNA / JIDELNA	51,20			
UŽITNÁ PLOCHA 1.NP		202,30 m ²			
ZASTAVĚNÁ PLOCHA		239,00 m ²			

LEGENDA POUŽITÝCH ŠRAF


- SVISLÉ KONSTRUKCE :
- OBVODOVÉ - MATERIÁL NEJISTĚN
- VYPÍN DO NOSNÉHO BETONOVÉHO SKELETU
- VNITRNÍ - NENOSNÉ PŘÍČKY - CHILA KERAMICKÁ DUTÁ

- SLOUPY BETONOVÉHO SKELETU


- NAVRHOVANÉ STĚNA
NENOSNÉ PŘÍČKY tl. 150 mm - PL VYNOSILKÁT

- LEGENDA ZNAKŮ
D. U. DĚTSKÉ UMÝVADLO
D. WC DĚTSKÉ WC
D. SK DĚTSKÝ SPRCHOVÝ KOUT
U UMÝVADLO
D DŘEZ
M MYČKA
WC WC
R + D.O. RADIÁTOR + DŘEVĚNÁ OCHRANA
VYL VYLEVKA

- VYPÍNAČ SVĚTEL / VZT
ZASUVKA MYČKA + MIKROVLNÁ TROUBA

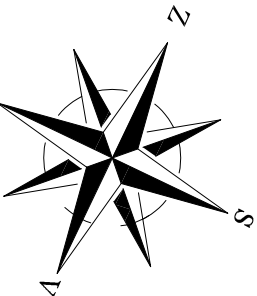

±0,000 = PODLAHA 1.NP
NEJEDNÁ SE O PROVÁDĚCÍ DOKUMENTACI

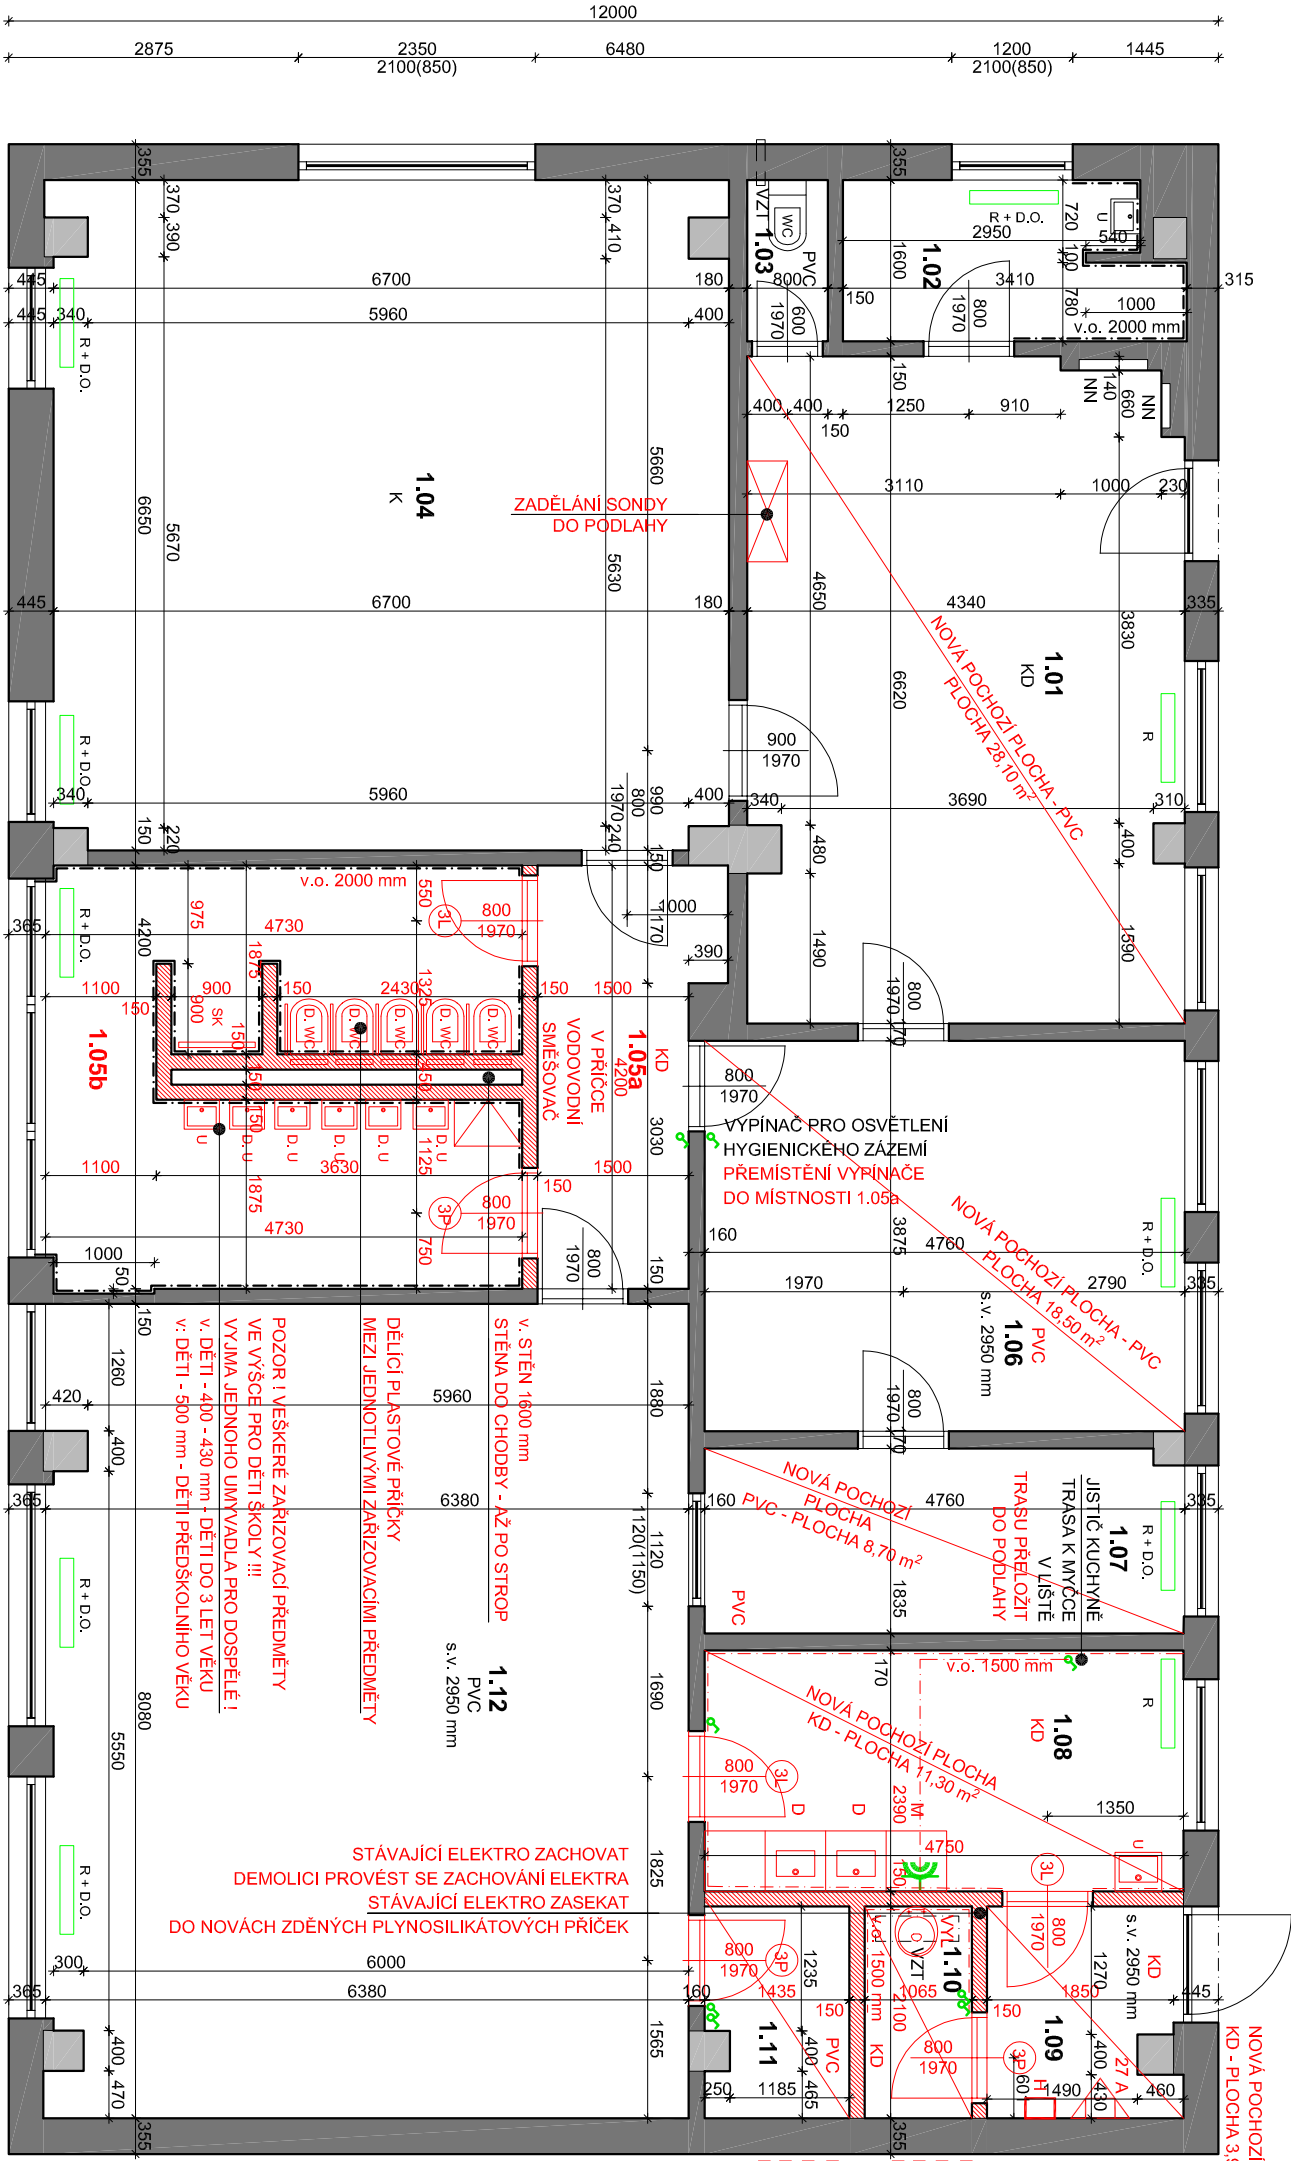

POPIS NAVRHOVANÝCH PRACÍ

VÝČET DOTČENÝCH MÍSTNOSTÍ STAVEBNÍMI ÚPRAVAMI:

- 1.05, 1.06, 1.07, 1.08, 1.09, 1.10, 1.11
- VŠEKERÉ MÍSTNOSTI DOTČENÉ STAVBOU BUDOU NOVĚ UPRAVENY:
- Z DUVODU PŘEDPOKLADANÉ VELIKÉ PRAŠNOSTI, BUDOU MUSET BYT STĚNY A STŘOP NOVĚ OZVENY
- OZVENÍ POMOCÍ OCISTY POUVRCHU S NÁSLEDNOU PENETRACÍ A VYMALBA 2x BÍLÁ
- MÍSTNOSTI 1.06, 1.07, 1.08
- NOVÉ STĚNY OPAŘIT LEPIDLEM S VYZTUŽNOU TKANINOU
- NÁSLEDNĚ STUKOVÉ OMÍTKY A VYMALBA 3x BÍLÁ
- MÍSTNOSTI 1.05, 1.09, 1.10, 1.11

POPIS NAVRHOVANÝCH PRACÍ

- POD VŠEKERÉ NOVÉ PODLAHOVÉ KRYTINU BUDE PROVEDENA NOVÁ VYROVNAVACÍ SAMONIVELAČNÍ STERKA tl. DLE SKUTEČNOSTI

Vypracoval :	Martin Hübschman, DIS	Zodpovědný projektant :	Martin Hübschman, DIS
Objednatel :	Statutární město Děčín		
Mírové nám. 1175/5, Děčín IV–Podmokly, 40502 Děčín			
Obec :	Děčín	Kraj :	Ústecký
		Kat. území :	Podmokly
Název dkece :	STAVEBNÍ ÚPRAVY OBJEKTU č.p. 1475, Školní, Děčín VI–Létné		
	na p.p.č. 2889/24, k.ú. Podmokly – k.ú. Děčín, Školní		
Objekt :	D.1.1 ARCHITEKTONICKO STAVEBNÍ ŘEŠENÍ		
Výkres :	PŮDORYS 1.NP – NAVRHOVANÝ STAV	měřítko :	1:75
		číslo výkresu :	05
		číslo poré :	