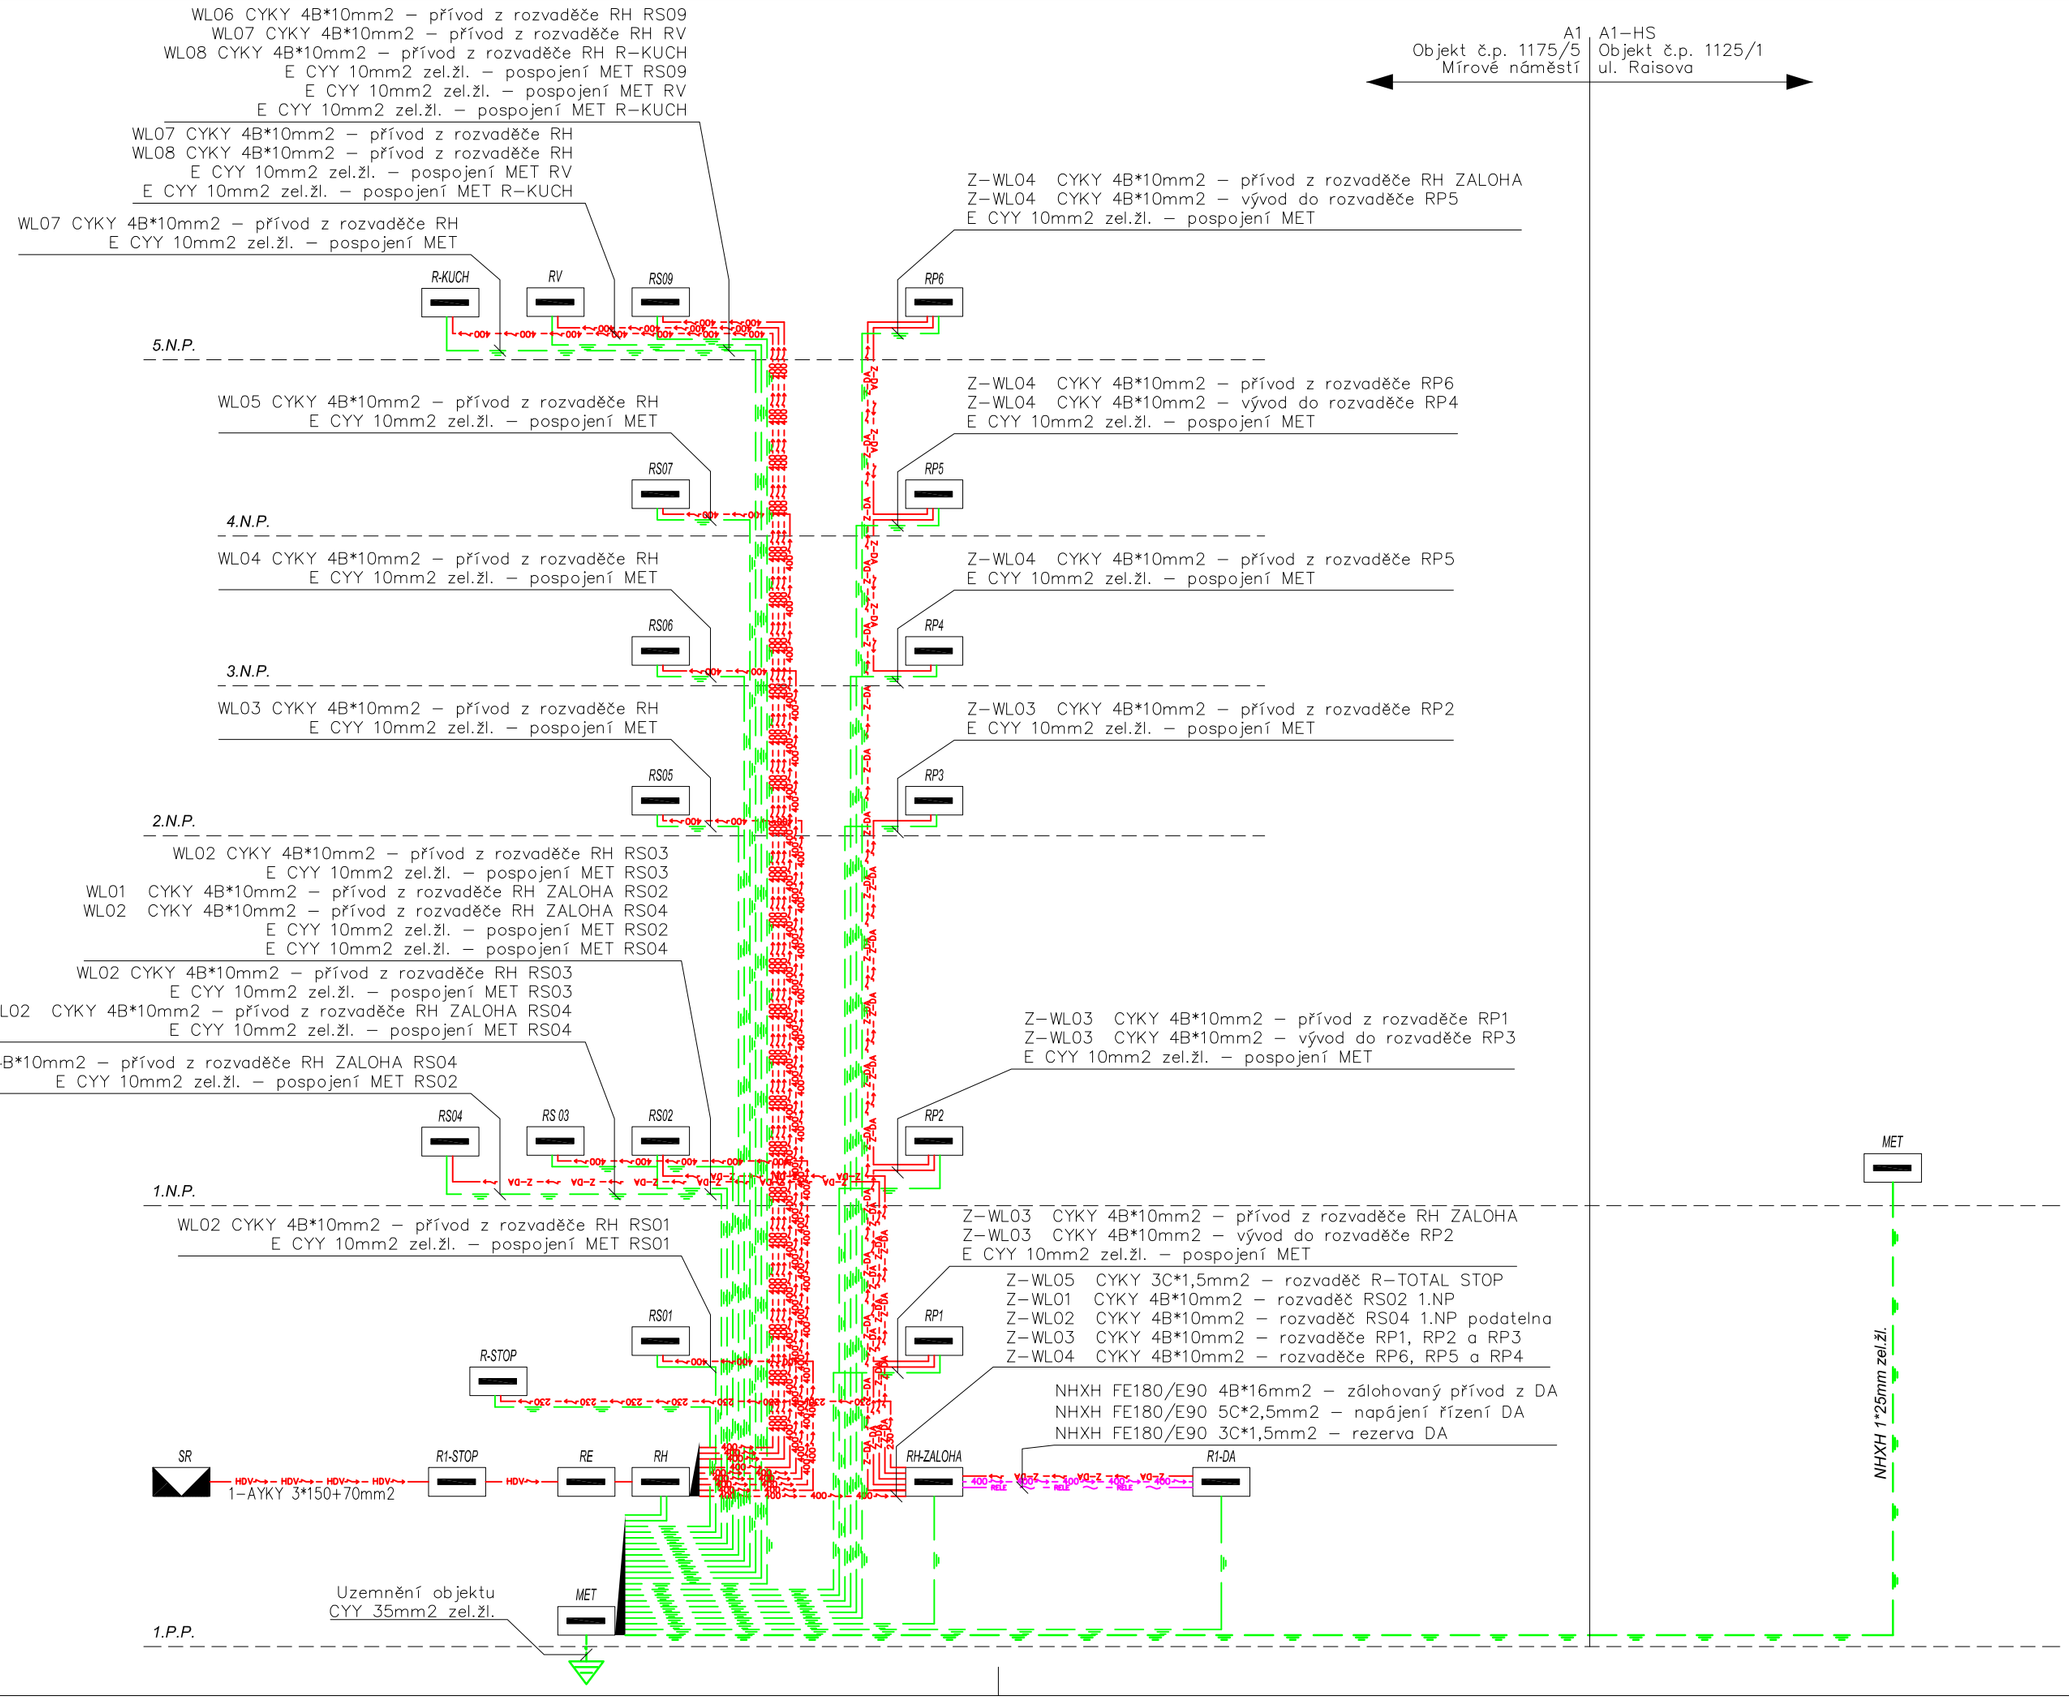

Legenda :

SR	Stávající rozpojovací skříň ČEZ Distribuce a.s.		Jištění 3*100A
RE1	Stávající elektroměrový rozvaděč objektu A1 č.p. 1175/5		nepřímé měření In=225A
MET	Stávající hlavní uzemňovací přípojnice objektu A1 č.p. 1175/5		
SEBT	Nová přípojnice ochranného pospojování objektu A1–HS č.p. 1125/1		
R-STOP	Nový rozvaděč bezpečnostního vypnutí el energie		v.č. D14–05
R1-STOP	Nový rozvaděč – hlavní vypínač objektu č.p. 1175/5		v.č. D14–06
R1-DA	Rozvaděč nově instalovaného záložního zdroje 40kVA – MM Děčín		
RH	Hlavní rozvaděč objektu "A"		v.č. D14–08
RH ALOHA	Zálohovaný rozvaděč objektu "A"		v.č. D14–09
RS01	Stávající rozvaděč 1.PP	připojeno z RH	– nezálohováno
RS02	Stávající rozvaděč 1.NP	připojeno z RH ZALOHA	– zálohováno DA
RS03	Stávající rozvaděč 1.NP	připojeno z RH	– nezálohováno
RS04	Stávající rozvaděč 1.NP–podatelna	připojeno z RH ZALOHA	– zálohováno DA
RS05	Stávající rozvaděč 2.NP	připojeno z RH	– nezálohováno
RS06	Stávající rozvaděč 3.NP	připojeno z RH	– nezálohováno
RS07	Stávající rozvaděč 4.NP	připojeno z RH	– nezálohováno
RS09	Stávající rozvaděč 5.NP	připojeno z RH	– nezálohováno
R-KUCH	Stávající rozvaděč kuchyňka 5.NP	připojeno z RH	– nezálohováno
RV	Stávající rozvaděč výtah 5.NP	připojeno z RH	– nezálohováno
RK1	Stávající rozvaděč klimatizace –.NP	připojeno z RH	– nezálohováno
RP1	Stávající rozvaděč DATA 1.PP	připojeno z RH ZALOHA	– zálohováno DA
RP2	Stávající rozvaděč DATA 1.NP	připojeno z RH ZALOHA	– zálohováno DA
RP3	Stávající rozvaděč DATA 2.NP	připojeno z RH ZALOHA	– zálohováno DA
RP4	Stávající rozvaděč DATA 3.NP	připojeno z RH ZALOHA	– zálohováno DA
RP5	Stávající rozvaděč DATA 4.NP	připojeno z RH ZALOHA	– zálohováno DA
RP6	Stávající rozvaděč DATA 5.NP	připojeno z RH ZALOHA	– zálohováno DA

Poznámka :

Ochrana před úrazem elektrickým proudem provedena v souladu s ČSN 33 2000–4–41 ed.3 ČSN 33 2000–5–51 ed.3
a) automatickým odpojením
b) pospojováním neživých částí
c) bezpečným napětím 24V DC
Prostory dle ČSN 33 2000–1 ed.2 prostory normální – vnitřní prostory
prostory zvlášť nebezpečné – venkovní prostory
Nová elektroinstalace provedena kabely NHXH FE180/E90 B2ca, s1a, d1, a1 uloženými v souladu s ČSN 33 2000–5–52

Revize č.1 - 05.2025

ČÁST PROJEKTU	VYPRACOVAL	KONTROLOVAL	ZODP. PROJEKTANT
D.1.4	VÁCHA ZDENĚK	VÁCHA ZDENĚK	VÁCHA ZDENĚK

STAVEBNÍK : Statutární město Děčín, Mírové náměstí 1175/5, 405 02, Děčín IV – Podmokly

MÍSTO STAVBY : p.č.1011 a 1012, k.ú. Podmokly, okres Děčín

STAVBA :
INSTALACE ZÁLOŽNÍHO ZDOJE
PRO OBJEKT MAGISTRÁTU MĚSTA DĚČÍN
Mírové náměstí 1175/5, 405 02, Děčín IV - Podmokly

D1.4. - TECHNIKA PROSTŘEDÍ STAVEB
SILNOPROUDÁ ELEKTROTECHNIKA
PŘEHLEDOVÉ SCHÉMA NAPÁJENÍ BUDOVA "A1"

ZDENĚK VÁCHA
PROJEKT. ELEKTRO
Zdeněk Vácha
Drážďanská 23, 405 02, Děčín 16
IČ 44573235
tel: +420 412 513282

DATUM	05.2025
STUPEŇ PROJEKTU	DOKUMENTACE PRO VÝBĚR ZHOTOVITELE
MĚŘÍTKO	–
FORMÁT	3 * A4
ZAK. ČÍSLO	027 / 2024
ČÍSLO KOPIE	Č. VÝKRESU D14-11