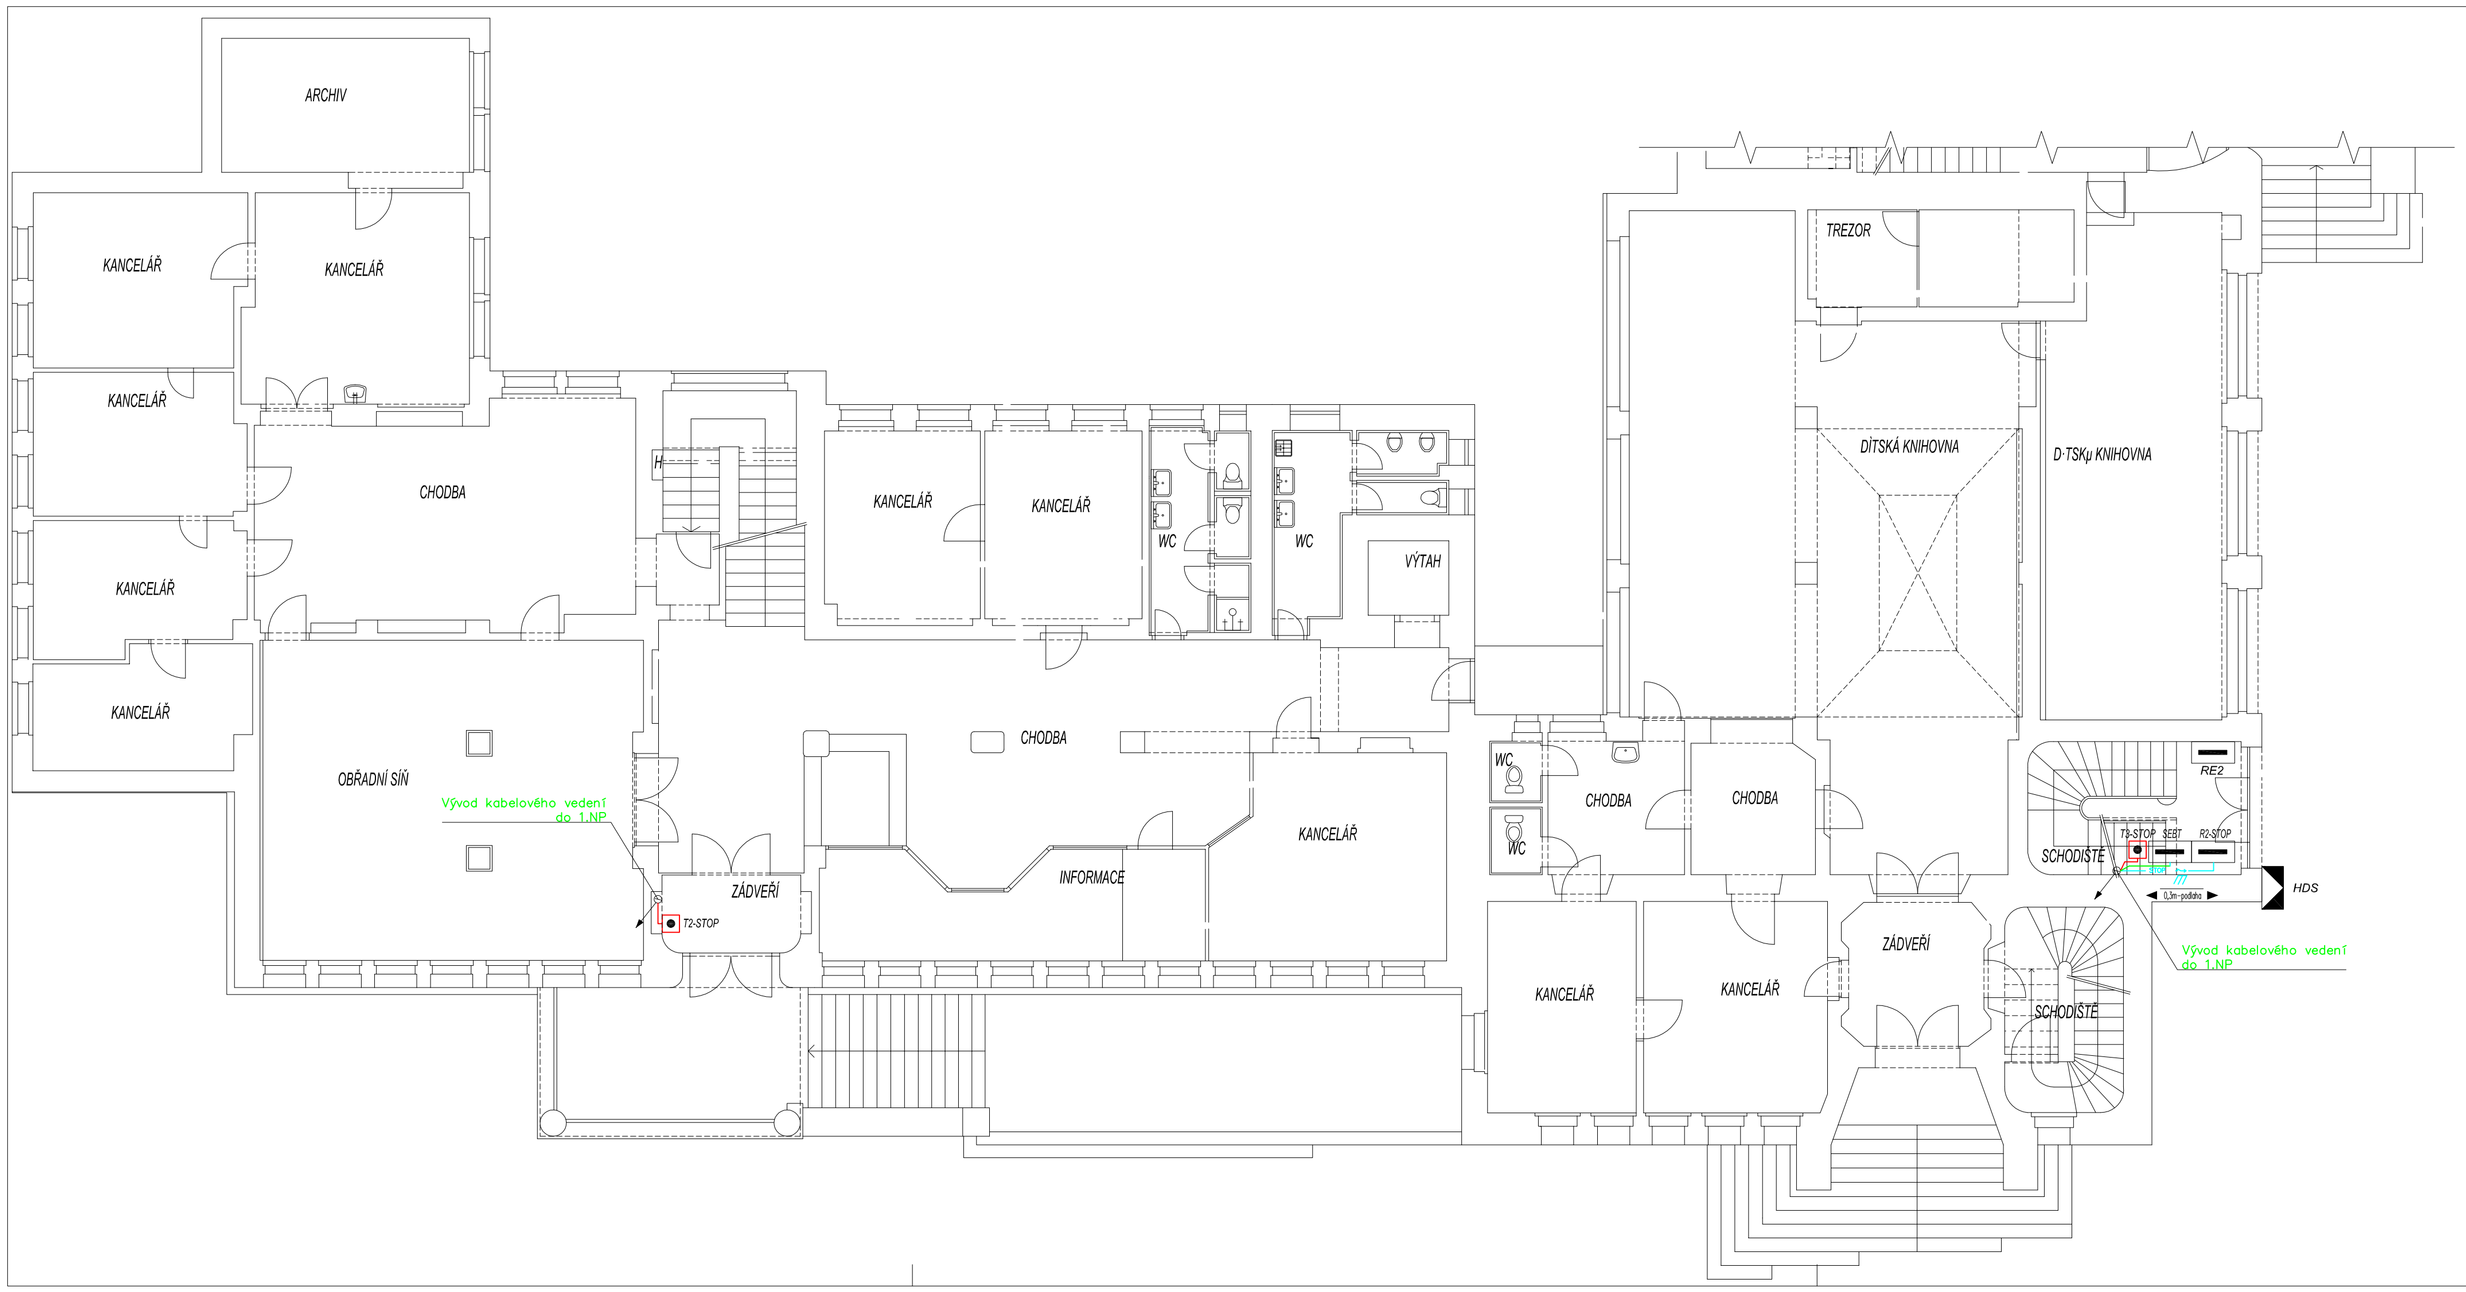

Legenda :

HDS	Stávající rozpojovací skříň ČEZ Distribuce a.s.	Jištění 3*100A
RE2	Stávající elektroměrový rozvaděč budovy A1–HS, ul. Raisova č.p. 1125/1	
T2,3-STOP	Tlačítko vypnutí el. energie "TOTAL–STOP"	
R2-STOP	Nový rozvaděč – hlavní vypínač objektu č.p. 1125/1	v.č. D14–07
	Kabelové vedení tlačítek "TOTAL STOP"	NHXH FE180/E90 2A*1,5mm2
	Kabelové vedení ovládaných zařízení "TOTAL STOP"	NHXH FE180/E90 2A*1,5mm2
	Kabelové vedení pospojení dieselagregátu 40kVA	NHXH FE180/E90 1*16mm2

Poznámka :

Ochrana před úrazem elektrickým proudem provedena v souladu s ČSN 33 2000–4–41 ed.3 ČSN 33 2000–5–51 ed.3
a) automatickým odpojením
b) pospojováním neživých částí
c) bezpečným napětím 24V DC
Prostory dle ČSN 33 2000–1 ed.2 prostory normální – vnitřní prostory
prostory zvlášť nebezpečné – venkovní prostory
Elektroinstalace provedena kabely NHXH FE180/E90 B2ca, s1a, d1, a1
uloženými v souladu s ČSN 33 2000–5–52 pod omítkou

Revize č.1 - 05.2025

ČÁST PROJEKTU	VYPRACOVAL	KONTROLOVAL	ZODP. PROJEKTANT	ZDENĚK VÁCHA PROJEKT. ELEKTRO Zdeněk Vácha Drážďanská 23, 405 02, Děčín 16 IČ 44573235 tel. +420 412 513282
D.1.4	VÁCHA ZDENĚK	VÁCHA ZDENĚK	VÁCHA ZDENĚK	
STAVEBNÍK : Statutární město Děčín, Mírové náměstí 1175/5, 405 02, Děčín IV – Podmokly				DATUM 05.2024
MÍSTO STAVBY : p.č.1011 a 1012, k.ú. Podmokly, okres Děčín				STUPEŇ PROJEKTU DOKUMENTACE PRO VÝBĚR ZHOTOVITELE
STAVBA : INSTALACE ZÁLOŽNÍHO ZDOJE PRO OBJEKT MAGISTRÁTU MĚSTA DĚČÍN Mírové náměstí 1175/5, 405 02, Děčín IV - Podmokly				MĚŘÍTKO 1 : 100
				FORMÁT 4 * A4
D1.4. - TECHNIKA PROSTŘEDÍ STAVEB SILNOPROUDÁ ELEKTROTECHNIKA ELEKTROINSTALACE 1.NP				ZAK. ČÍSLO 027 / 2024
				ČÍSLO KOPIE Č. VÝKRESU D14-04