



Váš dopis zn.:

ze dne: 21. 5. 2024

Naše značka: SCVKZAD204377/UTPCUL/KVE

Vyřizuje: Veronika Krátká

Datová schránka: f7rf9ns

Telefon: 840 111 111

Email: info@scvk.cz

Datum: 23. 5. 2024

Adresa žadatele:

Ing. Marcela Bezděková

Horská 625/15

405 02 Děčín 2

Vyjádření společnosti Severočeské vodovody a kanalizace, a.s.

Název akce:	„Objekt DDM, Teplická 344/38, Děčín IV-Podmokly, Zateplení, úpravy podkroví a venkovních prostor“, k.ú. Podmokly
Účel vyjádření:	K dokumentaci (DUR/DSP/DPS a změně DUR/DSP/DPS) stavby
Zájmové území:	Okres: Děčín
	Obec: Děčín
	Část obce, ulice, č.p.: Děčín IV – Podmokly, ul. Teplická č.p. 344/38
	Katastrální území, parcelní číslo: Podmokly, p.p.č. 723/1 (viz situaci)
Žadatel:	Ing. Marcela Bezděková
Adresa, tel., e-mail:	Horská 625/15, 405 02 Děčín 2 Tel.: +420 731 015 992, e-mail: marcela.bezdekova@email.cz
Investor:	Statutární město Děčín
Adresa, tel., e-mail:	Mírové nám. 1175/5, 405 38 Děčín IV
Projektant:	Ing. Marcela Bezděková
Vlastník dotčené IS:	Severočeská vodárenská společnost a.s. (dále jen „SVS“)
Předchozí vyjádření a rozhodnutí:	Vyjádření naše zn. O20690036043/UTPCUL/Ha ze dne 6. 5. 2020
Platnost vyjádření:	jeden rok ode dne vyhotovení (v případě, že Váš zájem nadále trvá, požádejte před uplynutím této lhůty o prodloužení platnosti vyjádření)

Popis navrženého řešení:

Předložená projektová dokumentace řeší změnu stavby před dokončením.

Nové stavební úpravy:

- Zateplení obálky budovy včetně výměny výplní otvorů (v původní PD bylo nebyla zateplena čelní architektonicky cenná fasáda, tl. Izolantu byla 140 mm, nyní 200 mm, nebyly měněny výplně otvorů. Nově jsou zatepleny též ploché střechy nad 1.n.p. a pultové střechy nad 3.n.p.)
- Nucené větrání s rekuperací v souladu s dotační výzvou a s tím související stavební úpravy (V původní PD bylo navrženo větrání pouze 3.n.p. - beze změn)
- nově navržený FTV systém na střeše objektu a s tím související stavební úpravy
- Výměna zdrojů vytápění využívající fosilní palivo za tepelná čerpadla a s tím související stavební úpravy

Severočeské vodovody a kanalizace, a.s.

Průtkovská 1689 • 415 50 Teplice

Tel.: 601 267 267, Tel.: 840 111 111 • E-mail: info@scvk.cz • www.scvk.cz

Společnost je zapsána v obchodním rejstříku oddíl B, vložka 465, u Krajského soudu v Ústí nad Labem.
IČ: 49099451 • DIČ: CZ49099451

Člen skupiny Severočeská voda

Typ 9



Toto stanovisko neobsahuje vyjádření k přeložkám stávající vodohospodářské infrastruktury. V případě, že předložená dokumentace obsahuje návrh přeložky, je na stavbu přeložky vydáno samostatné vyjádření.

V uvedeném zájmovém území (přímo v místě stavby) se nenachází sítě a zařízení provozované společností Severočeské vodovody a kanalizace, a.s.

S obsahem dokumentace (změna stavby před dokončením) a prováděním výše uvedené stavby

souhlasíme bez připomínek.

Případná existence vodovodních či kanalizačních přípojek není předmětem tohoto stanoviska. Naše společnost není jejich správcem (viz § 3, odst. 3 zákona č. 274/2001 Sb. Zákona o vodovodech a kanalizacích v platném znění), se žádostí o informaci o existenci přípojek se obraťte na jejich vlastníky, tedy na vlastníky nemovitostí, jejichž pozemky budou stavbou dotčeny.

Technické standardy vodohospodářských staveb Severočeské vodárenské společnosti a. s. jsou k dispozici na www.svs.cz. Obecné technické podmínky pro zpracování projektové dokumentace jsou k dispozici na www.scvk.cz.

Severočeské vodovody a kanalizace, a.s.

415 50 Teplice, Přítkovská 1689

IČ: 49099451 DIČ: CZ49099451
164

Veronika Krátká

referentka technickoprovozní činnosti

Příloha:

1. Situace a orientační zakres s vyznačeným zařízením provozovaným společností Severočeské vodovody a kanalizace, a.s.
2. Koordinační situace (C.3)

Severočeské vodovody a kanalizace, a.s.


Přítkovská 1689 • 415 50 Teplice

Tel.: 601 267 267, Tel.: 840 111 111 • E-mail: info@scvk.cz • www.scvk.cz

Společnost je zapsána v obchodním rejstříku oddíl B, vložka 465, u Krajského soudu v Ústí nad Labem.
IČ: 49099451 • DIČ: CZ49099451

Člen skupiny Severočeská voda

Typ 9

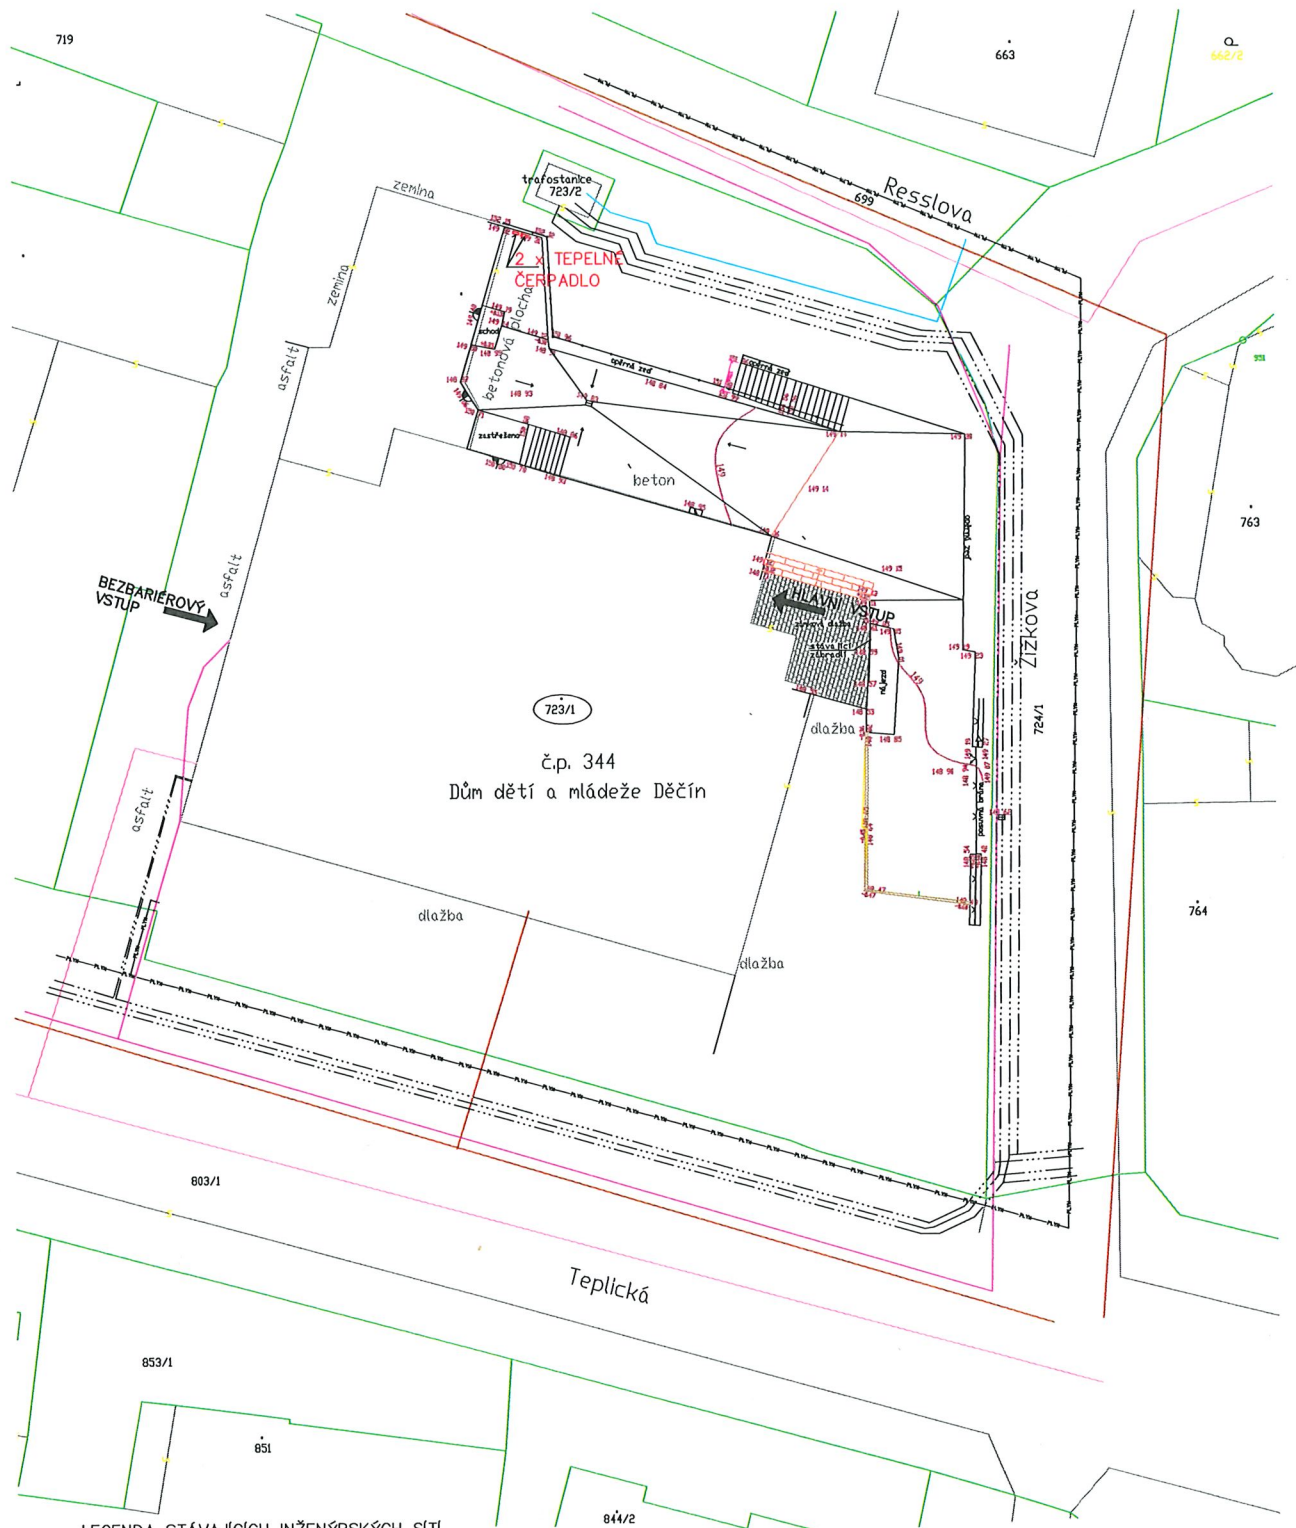

LEGENDA STÁVAJÍCÍCH INŽENÝRSKÝCH SÍTÍ

- VODOVOD
- KANALIZAČNÍ STOKA JEDNOTNÁ
- PODZEMNÍ VEDENÍ NN DO 1kV
- PODZEMNÍ VEDENÍ VN DO 35kV
- NTL PLYNÁRENSKÉ ZAŘÍZENÍ
- ZAŘÍZENÍ CETIN

LEGENDA OBJEKTŮ

- STÁVAJÍCÍ OBJEKTY
- STÁVAJÍCÍ ZÁMKOVÁ DLAŽBA
- OPĚRNÁ BETONOVÁ STĚNA

- HRANICE POZEMKŮ
- POŽÁRNĚ NEBEZPEČNÝ PROSTOR

POZNÁMKA

Zákresy stávajících inženýrských sítí jsou pouze informativní. Před zahájením výkopových prací zabezpečí stavebník prostorové vymezení všech podzemních zařízení v prostoru staveniště. U křížení a souběhu s těmito zařízeními musí být dodržena ČSN 73 6005 Prostorové uspořádání sítí. NA POZEMKU SE MOHOU VYSKYTOVAT NEZAKRESLENÉ SÍTĚ V MAJETKU INVESTORA.



VED.PROJEKTU	PROJEKTANT	KONTROLOVAL	Projekt PROJEKTY STAVEB mob:731 015 992 HORSKÁ 625/15, 40501, DĚČÍN 2	
	Ing.M.Bezděková	Václav Kortus		
INVESTOR	Statutární město Děčín		FORMÁT	2 A4
MÍSTO STAVBY	st.p.č.723/1 k.ú. Podmokly		DATUM	2/2024
OBJEKT DDM, Teplická 344/38, Děčín IV – Podmokly ZATEPLENÍ, ÚPRAVY PODKROVÍ A VENKOVNÍCH PROSTOR –dokončení PD			ŮČET	DSP
			MĚŘÍTKO	1 : 250
			Č. ZAKÁZKY	726/23
			Č. ARCHIVNÍ	726/23
KOORDINAČNÍ SITUACE			ČÍSLO KOPIE	ČÍSLO VÝKRESU C.3



Severočeské vodovody a kanalizace, a.s.

Přítkovská 1689, 415 50 Teplice

Orientační situace je platná pouze
jako příloha k poskytnutí informace č.

Vystavil: Veronika Krátká

Formát: A4

SCVKZAD204377

Dne: 22.5.2024

Strana: 1 / 1



LEGENDA

VODOVOD
přích. sítí
přích. sítí
KANALIZACE
jednotná
odstavná
ELEKTRIKA
odstaveno