



ŘEZ 1-1

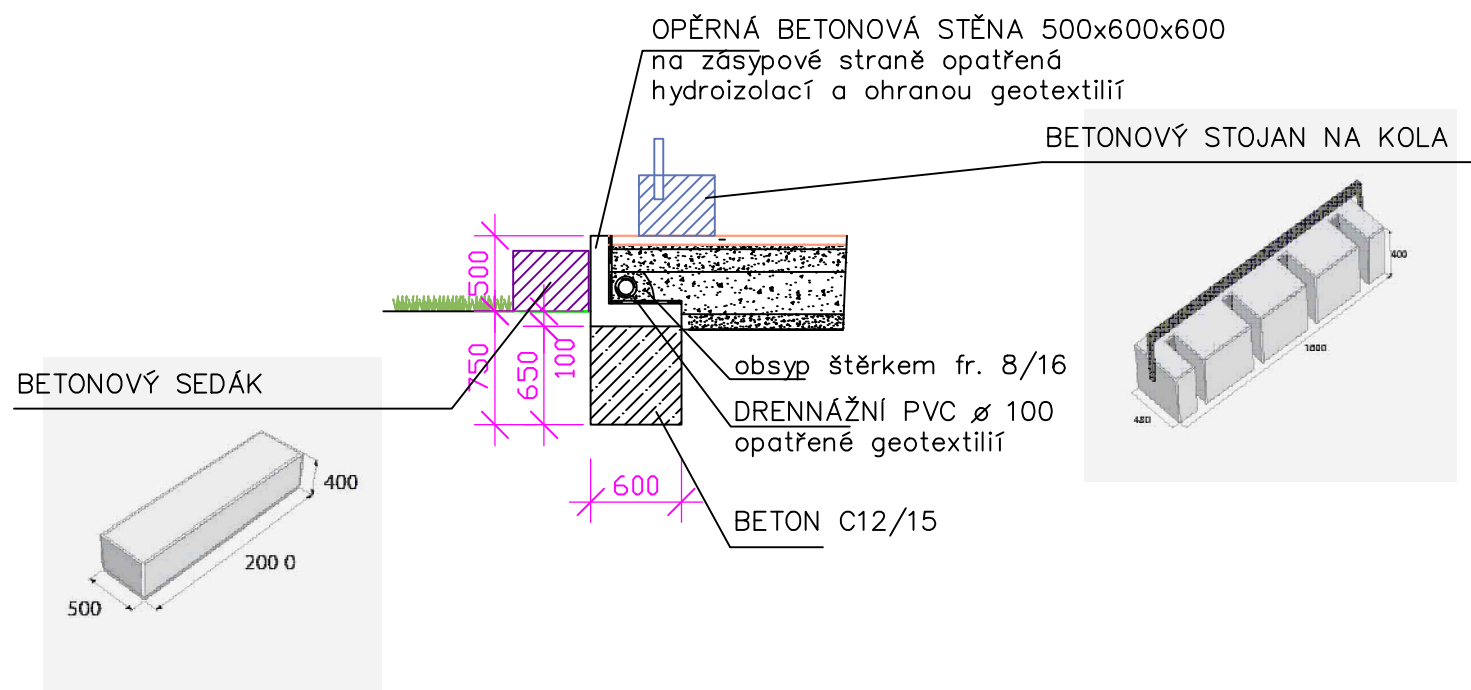

ŘEZ 2-2

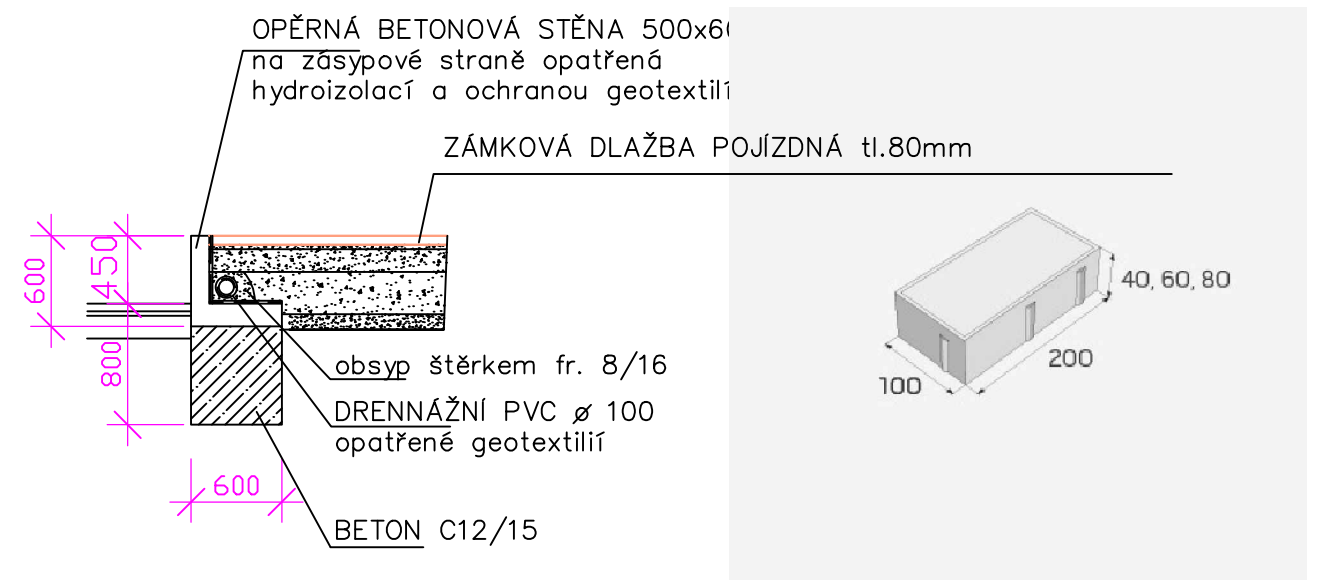

Poznámka:
Detail kotvení opěrných stěn je v příloze P5

VED.PROJEKTU	PROJEKTANT	KONTOLOVAL	Projekt PROJEKTY STAVEB mob.:731015992 HORSKÁ 625/15, 40501, DĚČÍN 2	
	Ing.M.Bezděková	Václav Kortus		
INVESTOR	Statutární město Děčín		FORMÁT	2 A4
MÍSTO STAVBY	st.p.č.723/1 k.ú. Podmokly		DATUM	10/2024
OBJEKT DDM, Teplická 344/38, Děčín IV – Podmokly ZATEPLENÍ, ÚPRAVY PODKROVÍ A VENKOVNÍCH PROSTOR–dokončení PD			ÚČEL	DPS
			MĚŘÍTKO	1 : 50
			Č. ZAKÁZKY	726/23
			Č. ARCHIVNÍ	726/23
			ČÍSLO KOPIE	ČÍSLO VÝKRESU
VENKOVNÍ ÚPRAVY – ŘEZ 1-1', 2-2'				34