


PŮDORYS 2.N.P.

STÁVAJÍCÍ OPĚRNÁ ZĚď

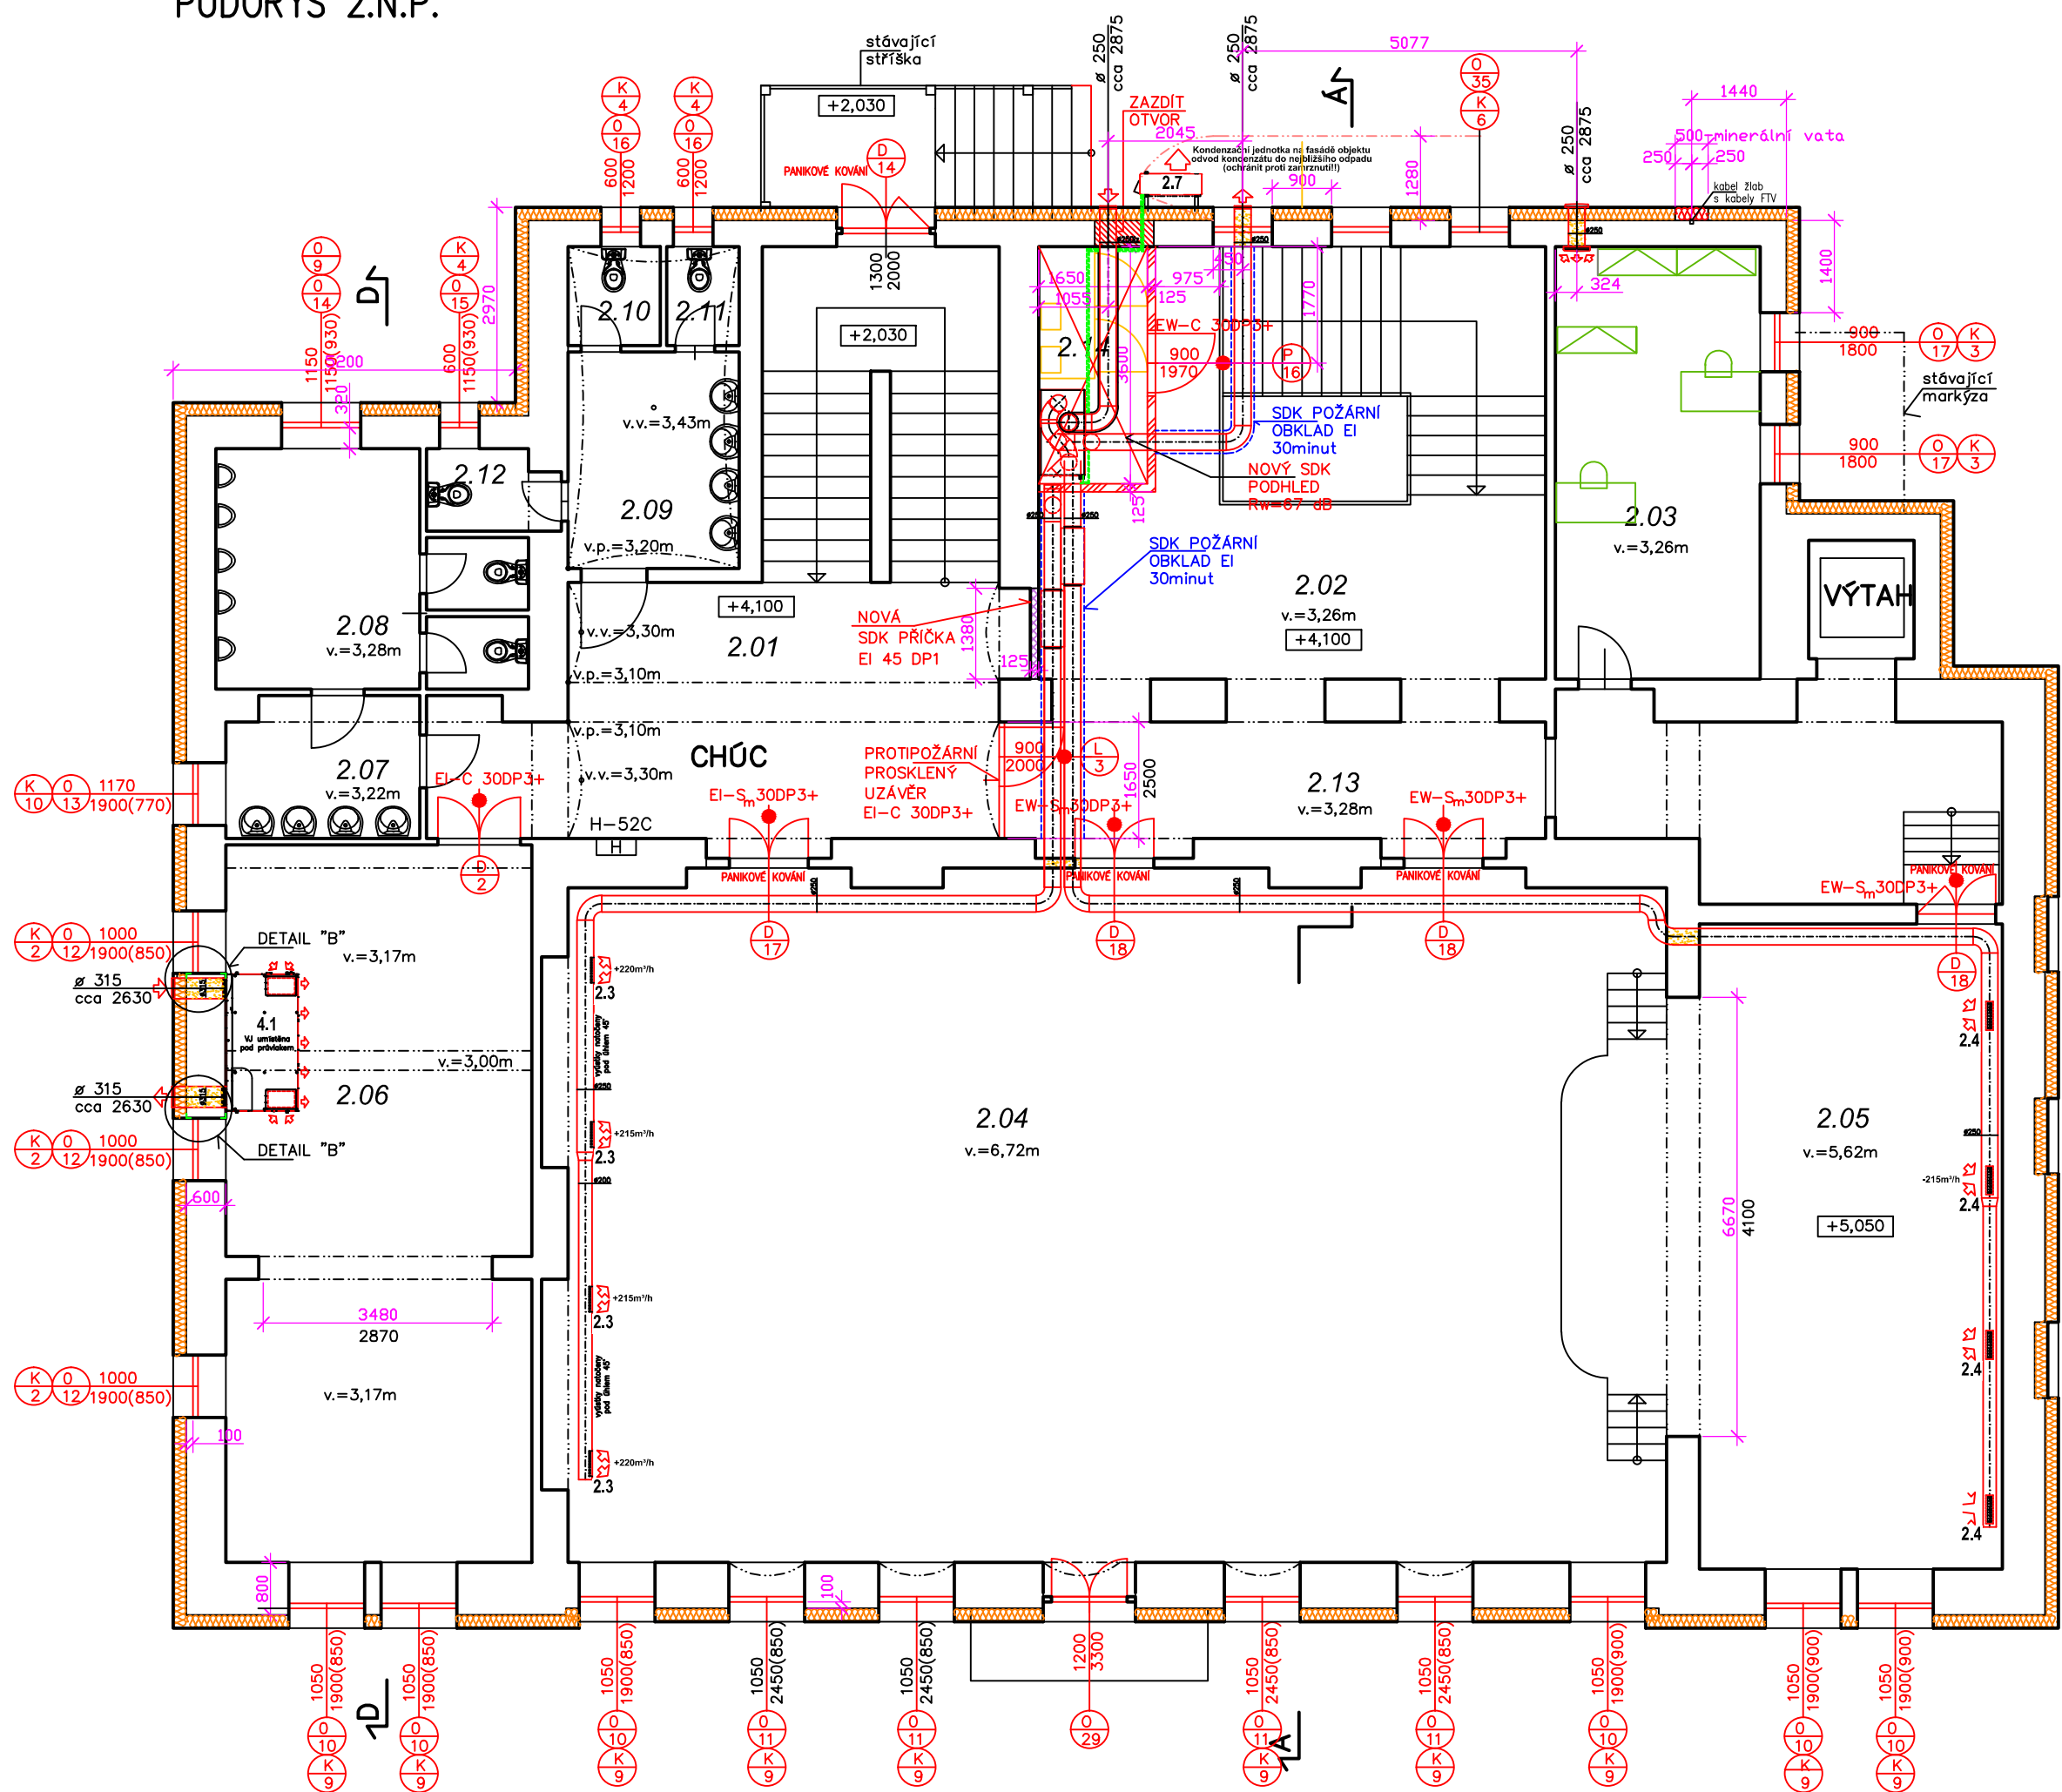

LEGENDA MÍSTNOSTÍ

číslo místn.	účel místnosti	plocha (m ²)
2.01	CHRÁNĚNÁ ÚNIK.CESTA	49,00
2.02	SCHODIŠTOVÁ HALA	52,30
2.03	KANCELÁŘ	20,50
2.04	VELKÝ SÁL	175,00
2.05	JEVIŠTĚ	45,00
2.06	MATEŘSKÉ CENTRUM	50,30
2.07	PŘEDSÍŇ WC chlapci	6,20
2.08	WC chlapci	13,00
2.09	PŘEDSÍŇ WC dívky	8,60
2.10	WC dívky	2,10
2.11	WC dívky	1,60
2.12	WC dívky	2,40
2.13	CHODBA	32,00
2.14	STROJ VZT sálu+jeviště	6,00

LEGENDA MATERIÁLU

- STÁVAJÍCÍ CIHELNÉ ZDIVO
- SDK PŘÍČKA tl.12,5 mm – EI 45 DP1 : profily CW+Uw 100, desky 1 x protipožární (DF) 12,5 mm + 60 mm min.vaty
- DOZDÍVKY Z CIHELNÉHO ZDIVA
- SDK PŘÍČKA tl.125 mm, Rw=61dB, opláštěn 2x12,5 desky DIAMANT, CW a UW profily 75 + 60 mm min.vaty
- ZATEPLOVACÍ SYSTÉM NA BÁZI ŠEDÉHO POLYSTYRENU tl.200mm zateplení ostění, nadpraží, parapetů – 30 mm
- MINERÁLNÍ VATA
- POŽÁRNÍ UZÁVĚR
- POŽÁRNĚ NEBEZPEČNÝ PROSTOR

NOVÝ SDK PODHLED – m.č.2.14 – Rw=67 dB : montážní profil CD s přímým závěsem+min. vata 40mm (dutina 60 mm), SDK deska 1x12,5mm DIAMANT

VED.PROJEKTU	PROJEKTANT	KONTROLOVAL	Projekt PROJEKTY STAVEB HORSKÁ 625/15, 40501, DĚČÍN 2	
	Ing.M.Bezděková	Václav Kortus	FORMÁT	3 A4
INVESTOR	Statutární město Děčín		DATUM	10/2024
MÍSTO STAVBY	st.p.č.723/1 k.ú. Podmokly		ÚČEL	DPS
OBJEKT DDM, Teplická 344/38, Děčín IV – Podmokly			MĚŘÍTKO	1 : 100
ZATEPLENÍ, ÚPRAVY PODKROVÍ			Č. ZAKÁZKY	726/23
A VENKOVNÍCH PROSTOR			Č. ARCHIVNÍ	726/23
PŮDORYS 2.N.P.			ČÍSLO KOPIE	ČÍSLO VÝKRESU
				4