


PŮDORYS 3.N.P.

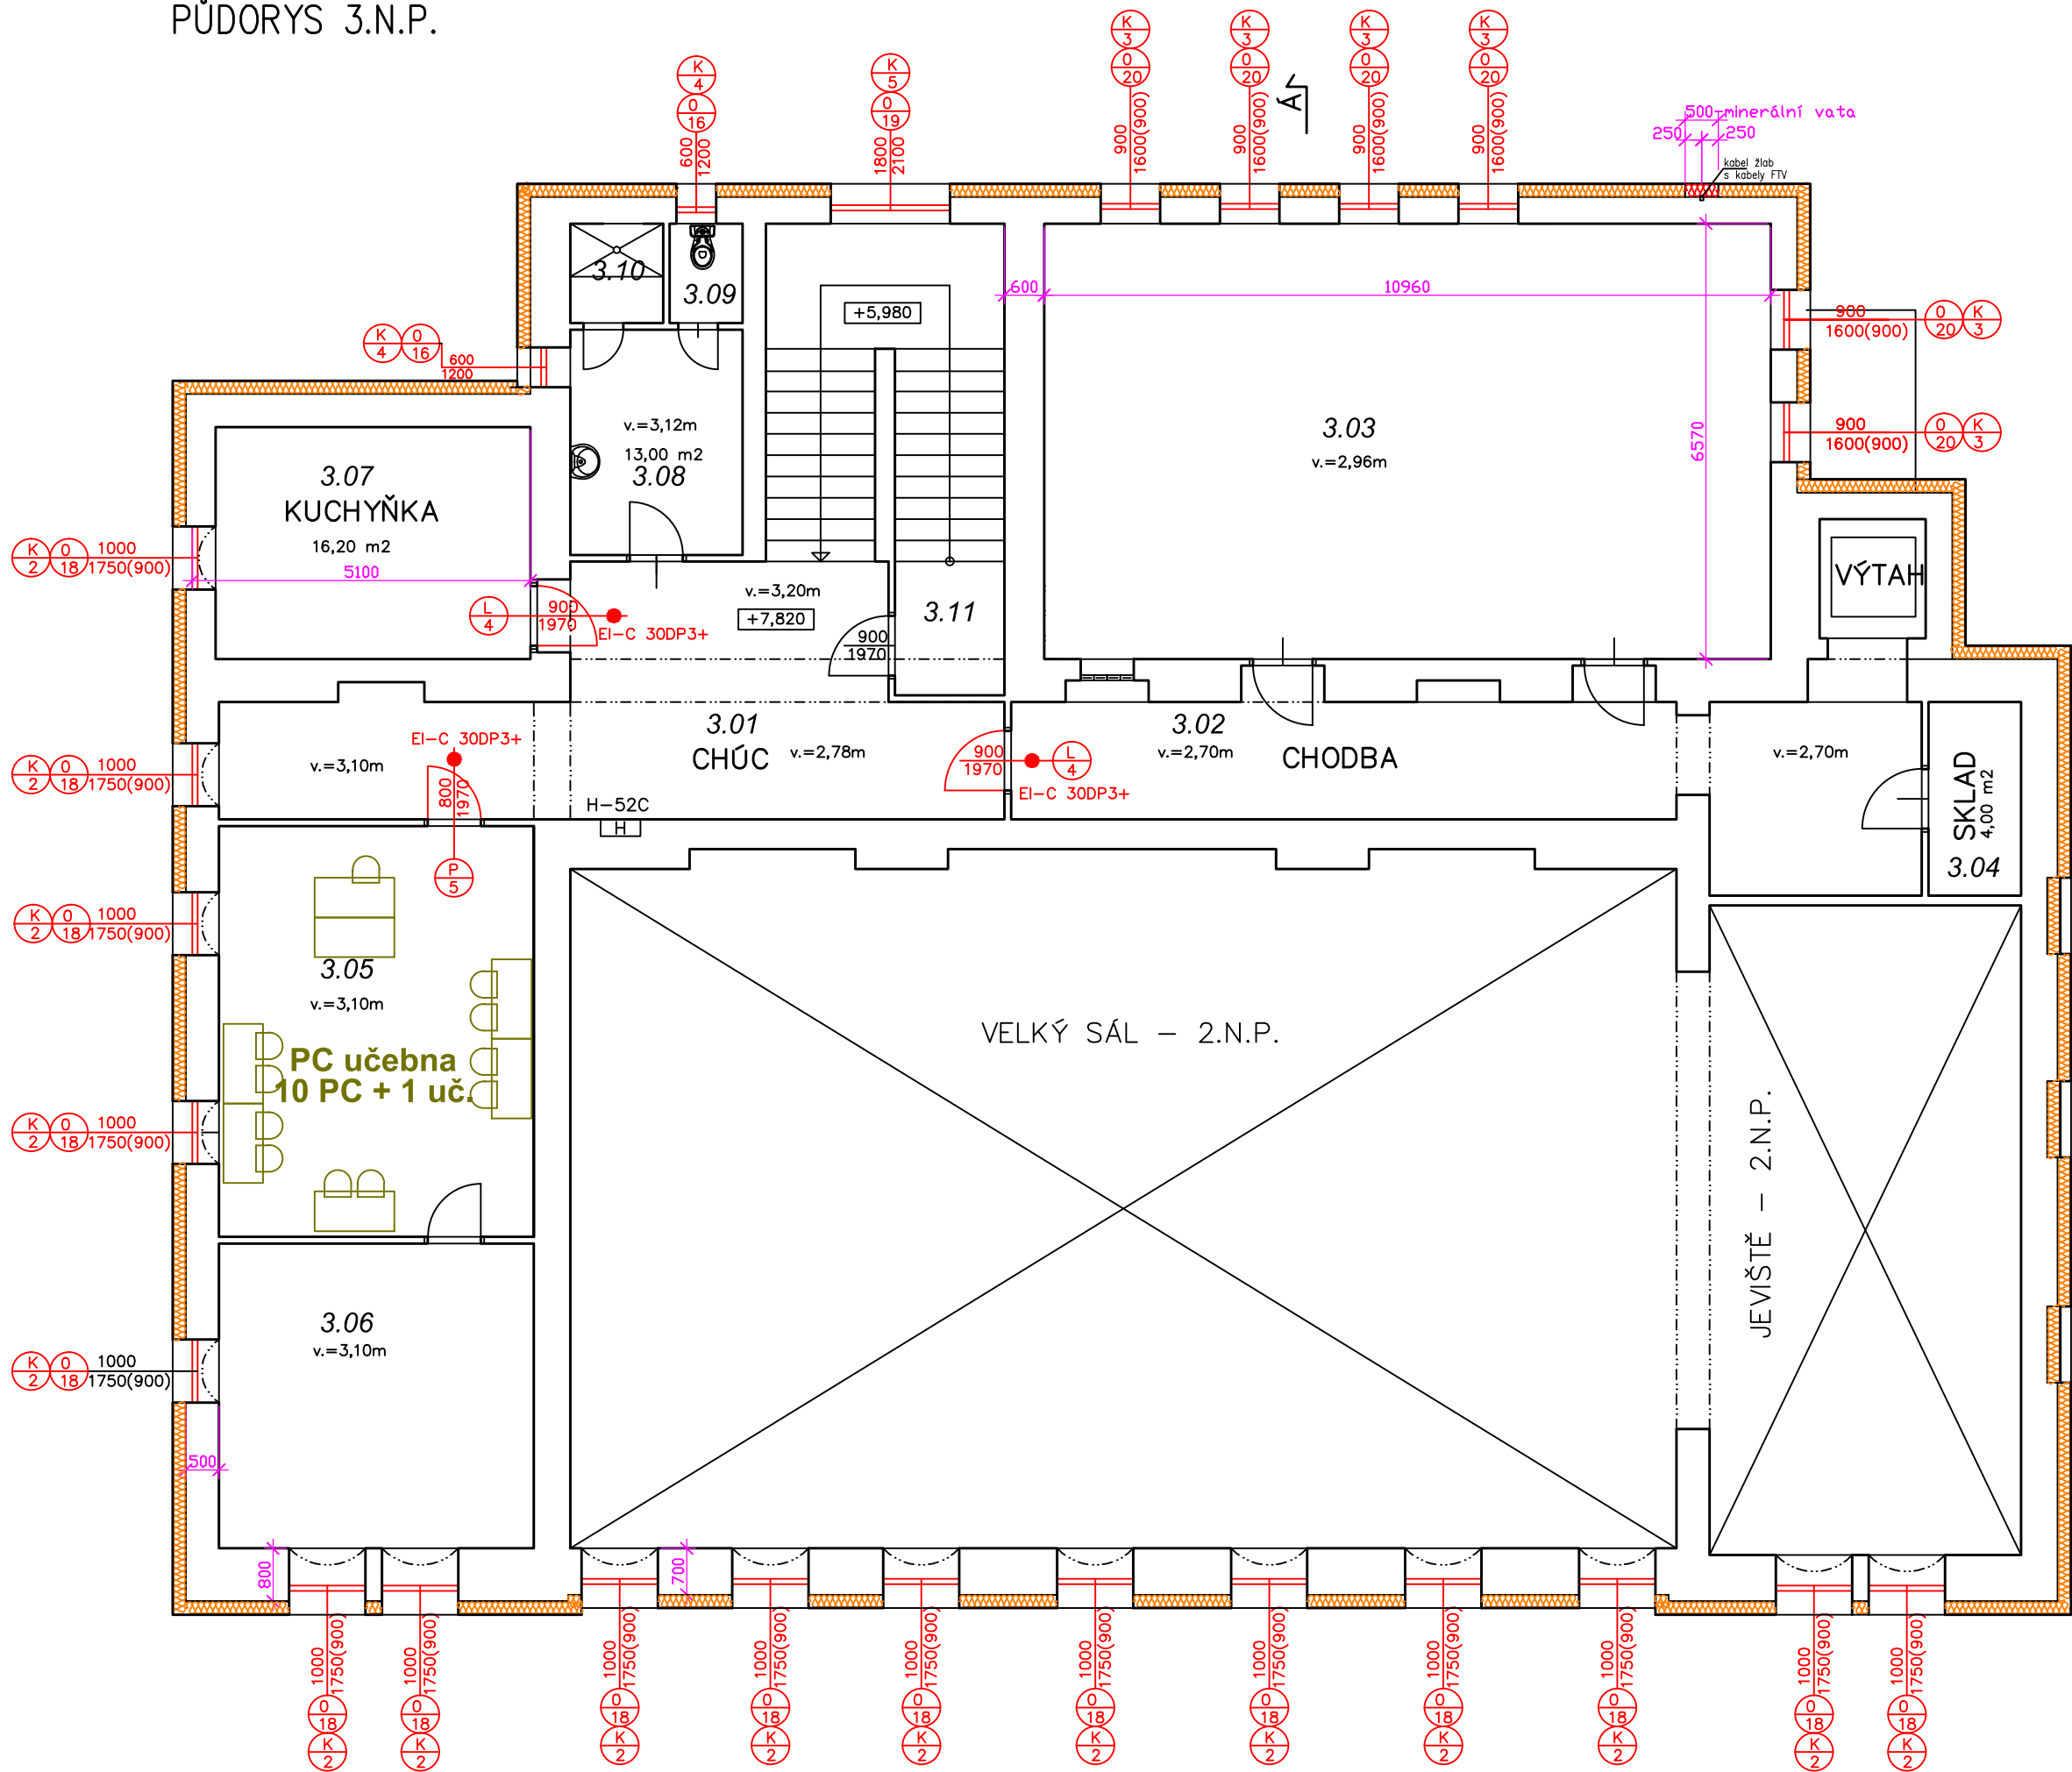

LEGENDA MÍSTNOSTÍ

číslo místn.	účel místnosti	plocha (m²)
3.01	CHRÁNĚNÁ ÚNIK. CESTA	32,10
3.02	CHODBA	28,70
3.03	KLUBOVNA	72,00
3.04	SKLAD	4,00
3.05	POČÍTAČOVÁ UČEBNA	29,60
3.06	3D TISKÁRNY	21,80
3.07	ČAJOVÁ KUCHYŇKA	16,60
3.08	PŘEDSÍŇ WC personál	8,80
3.09	WC personál	1,70
3.10	SPRCHA personál	2,10
3.11	CHODBA	10,00

LEGENDA MATERIÁLŮ

- STÁVAJÍCÍ CIHELNÉ ZDIVO
- ZATEPLOVACÍ SYSTÉM NA BÁZI ŠEDÉHO POLYSTYRENU tl.200mm
zateplení ostění, nadpaží, parapetů – 30 mm
- MINERÁLNÍ VATA
- POŽÁRNÍ UZÁVĚR

ZMĚNA STAVBY PŘED DOKONČENÍM

VED.PROJEKTU	PROJEKTANT	KONTROLOVAL	Projekt PROJEKTY STAVEB MILÍ 332 362 HORSKÁ 625/15, 40501, DEČÍN 2	
	Ing.M.Bezděková	Václav Kortus		
INVESTOR	Statutární město Děčín		FORMÁT	3 A4
MÍSTO STAVBY	st.p.č.723/1 k.ú. Podmokly		DATUM	2/2024
OBJEKT DDM, Teplická 344/38, Děčín IV – Podmokly			ÚČEL	DSP
ZATEPLENÍ, ÚPRAVY PODKROVÍ			MĚŘÍTKO	1 : 100
A VENKOVNÍCH PROSTOR – dokončení PD			Č. ZAKÁZKY	726/23
			Č. ARCHIVNÍ	726/23
PŮDORYS 3.N.P.			ČÍSLO KOPIE	ČÍSLO VÝKRESU
				4