




POHLED SEVERNÍ

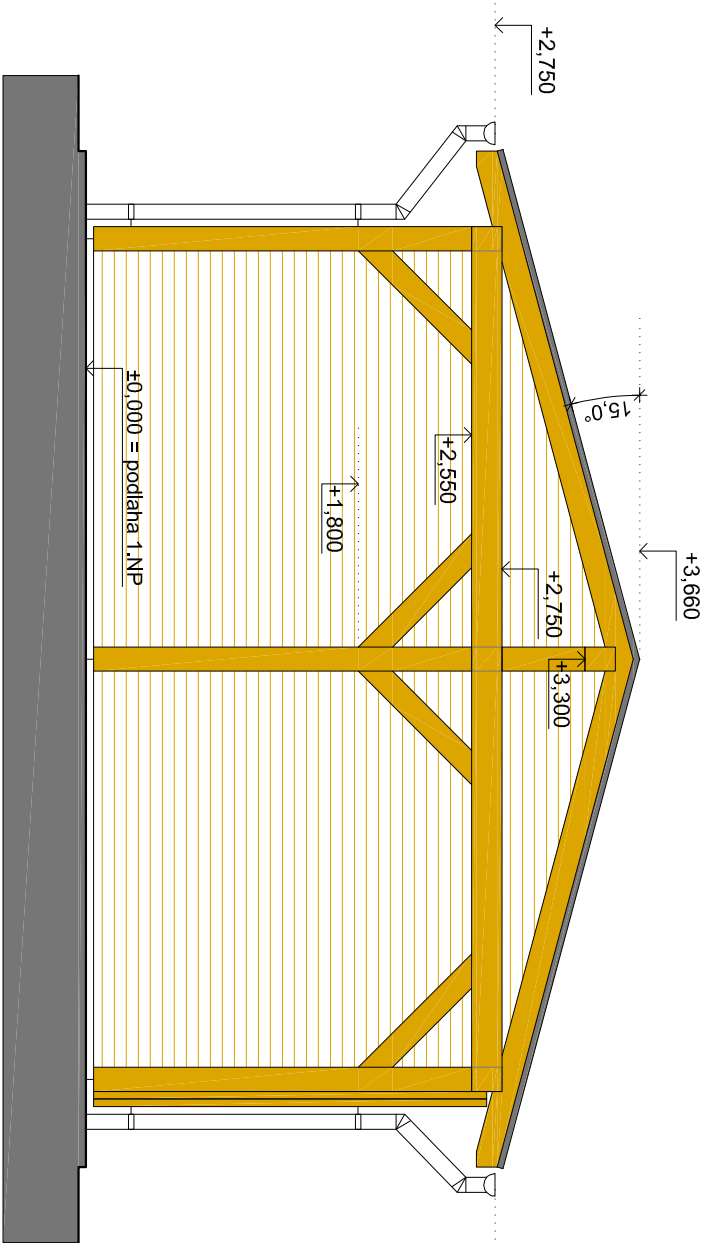

POHLED JIŽNÍ

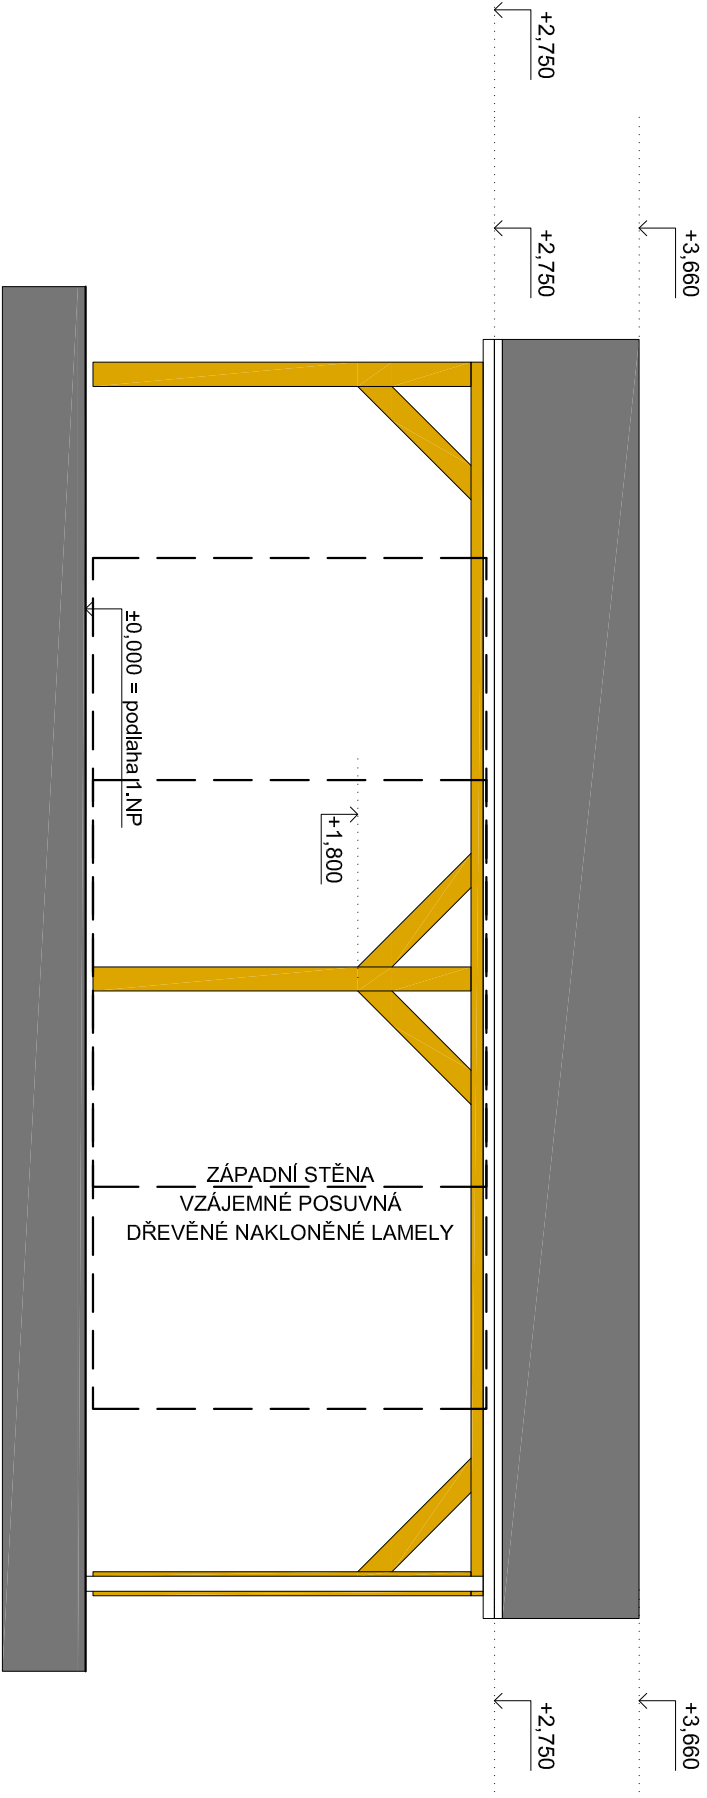

POHLED ZÁPADNÍ

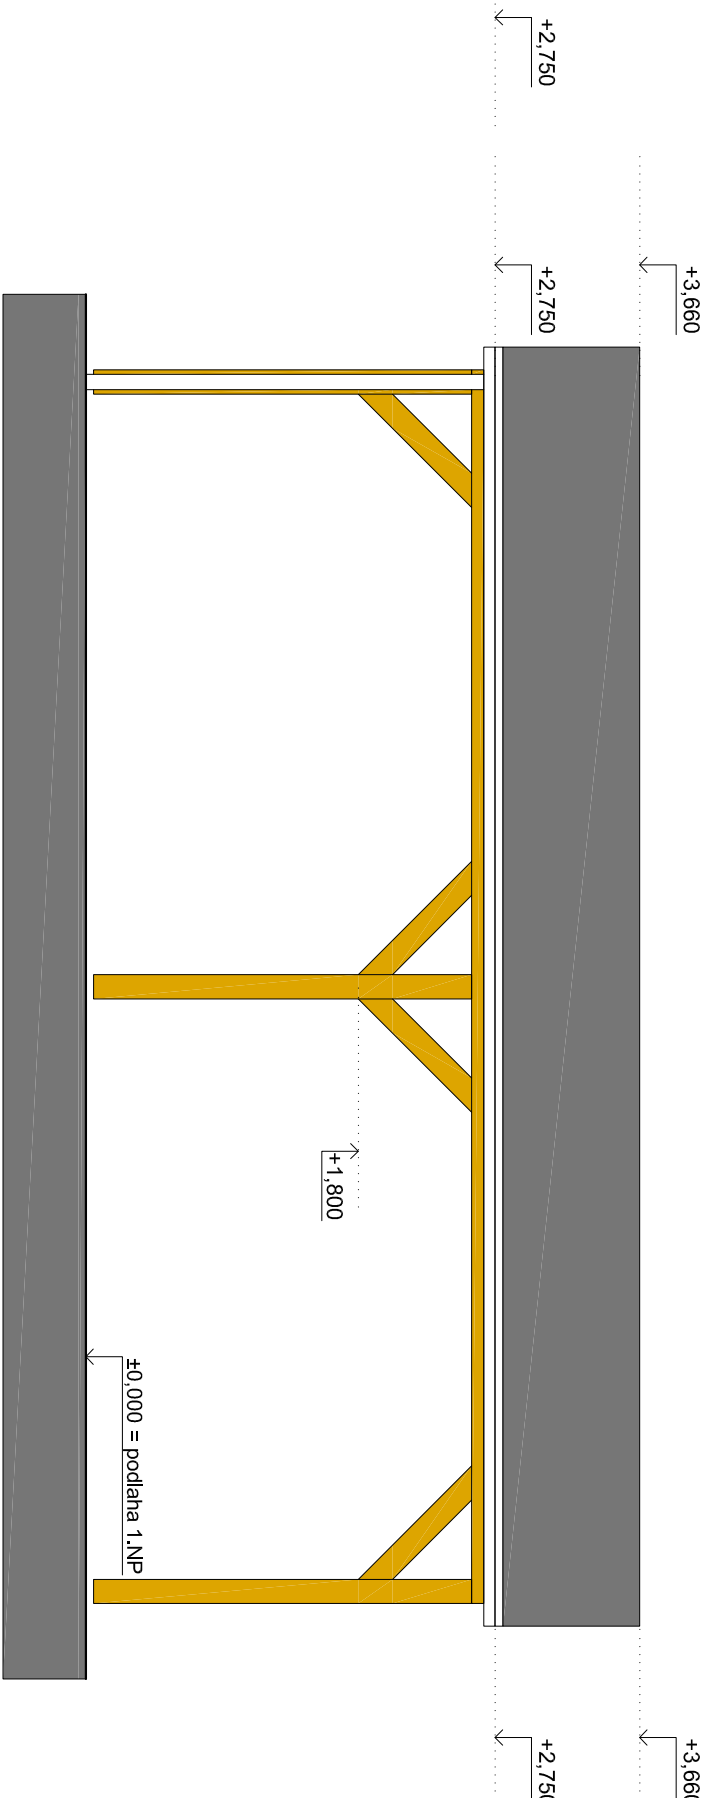

POHLED VÝCHODNÍ

±0.000 = PODLAHA 1.NP
NEJEDNÁ SE O PROVÁDĚCÍ DOKUMENTACI

Vypracoval : Martin Hübschman, DIS		Zodpovědný projektant : Martin Hübschman, DIS		Martin Hübschman, DIS IČ: 09980300 Růžová 88, Děčín 405 02 mob.: 605 584 302 email: martinhubschman@seznam.cz	
Objednatel : Statutární město Děčín Mírové nám. 1175/5, Děčín IV–Podmokly, 40502 Děčín		formát : 2/A4		datum : ŘÍJEN 2024	
Obec : Děčín		Kroj : Ústecký		účel : STUDIE PROVEDITELNOSTI	
Název díky : STUDIE PROVEDITELNOSTI STAVEBNÍCH ÚPRAV OBJEKTU DDM BOLETICE NAD LABEM		Kot. území : Boletice nad Labem		číslo zakázky : 397/2024	
p.p.č. 832/31, k.č. Boletice nad Labem, č.p. 387 Boletice nad Labem		mřítko : 1:50		číslo výkresu : 15	
Objekt : D.1.1. ARCHITEKTONICKO STAVEBNÍ ŘEŠENÍ		výkres : POHLEDY ALTÁNU		číslo paré : 	